
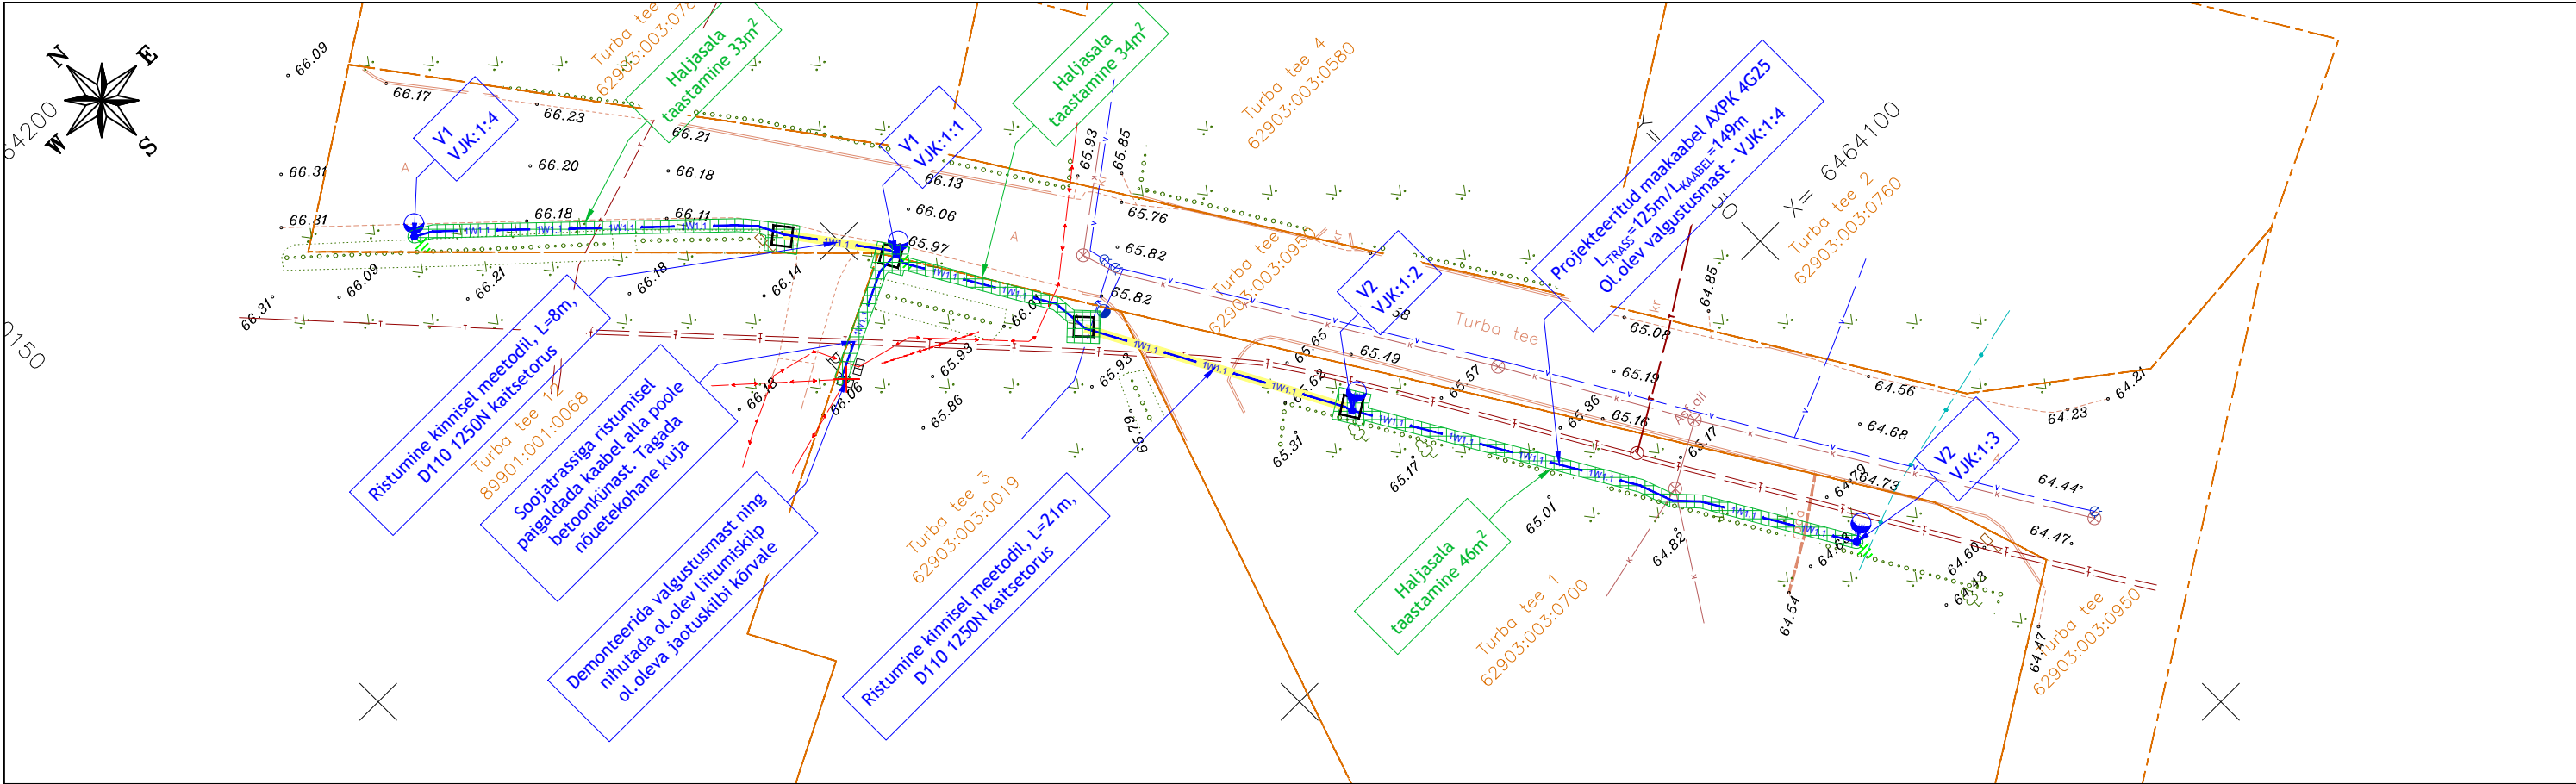


TINGMÄRGID	
	Projektitud TV maakaabel kaitsetorus
	V1. Proj. TV metallmast + valgusti (H=6m) (konsoolita) Vizulo Micro Martin 30 W 8 LED 6000937032 MRUE 030 730 L19 AA008
	V2. Proj. TV metallmast + valgusti (H=8m), (L-konsooliga, L=1m) Vizulo Micro Martin 45 W 16 LED 6000937408 MRUE 045 730 L22 AA016
	Projektitud maanduspaigaldis
	Haljasala taastamine
	Projektitud stardikaevik (1,5 x 1,5 m)
	Projektitud puurimistoru 1250N

Märkused:

- Katted taastada vastavalt Majandus- ja kommunikatsiooniministri 03.08.2015 määrusele nr.101 "Tee ja teetööde kvaliteedinõuded".
- Ühikuta mõõdud meetrites.
- Sõiduteede, mahasõiduteede või parklate alla jäävad kaablid paigaldada täiendavalt 750N tugevusega kaitsetorusse ning vähemalt 1,0m allapoole ümbritsevast teepinnast. Haljasala all peab kaabel jääma vähemalt 0,7m sügavusele 450N kaitsetorusse.
- Lilipadi kivises pinnases või kui kaevikupõhi jäetakse tasandamata.
- Tagasitõitmisel pinnas tihendada.
- Puudest ligemal kui 2m või teiste kommunikatsioonide kaitsetsoonis (2m) kaevetööd teostada käsitsi.
- Pärast töid taastada pinnase ja teede endine olukord ning korrastada ehitusjälgjed.

Geodeesia tehtud Aabenest OÜ poolt 27.04.2026, töö nr. 26050G. Koordinaadid on L-EST97 süsteemis, kõrgused EH2000 süsteemis.

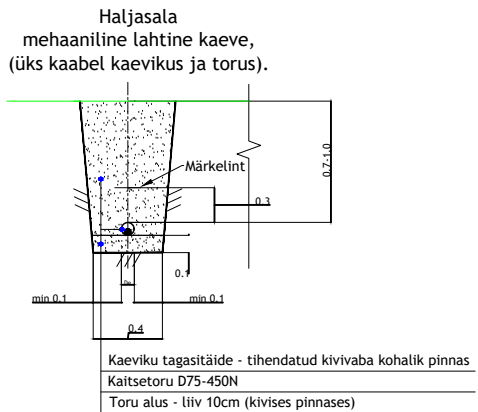

Muudatuse nr	Kuupäev	Projekteerija	Vastutav spetsialist	Selgitus
Projekteerija		Töö nimetus		Töö tellija
Keskonnaprojekt ENGINEERING & CONSULTATIONS OÜ KESKKONNAPROJEKT A: Ringtee 12, 51013 Tartu T: +372 7305 060 E: kp@keskkonnaprojekt.ee MTR reg nr EL10769210-0001		Viljandi valla tänavavalgustuse projekteerimine		Viljandi Vallavalitsus
Kontrollis		Joonise nimetus		Töö väljaandmise aeg
Marek Uiboupin		Asendiplaan		25.05.2026
Projekteeris		Objekti aadress		Projektis taadium
Robert Putnik		Turba tee, Ramsi alevik, Viljandi vald, Viljandi maakond		PP
		Joonise digiaadress		Töö number
		3679_PP_EL-4-04_Asendiplaan		3679
		Möötkava		Joonise number
		1:500		EL-4-04