


# Kaeviku tugisein – Lõige 1-1

M1:50


Mäepealse tee hargnemine

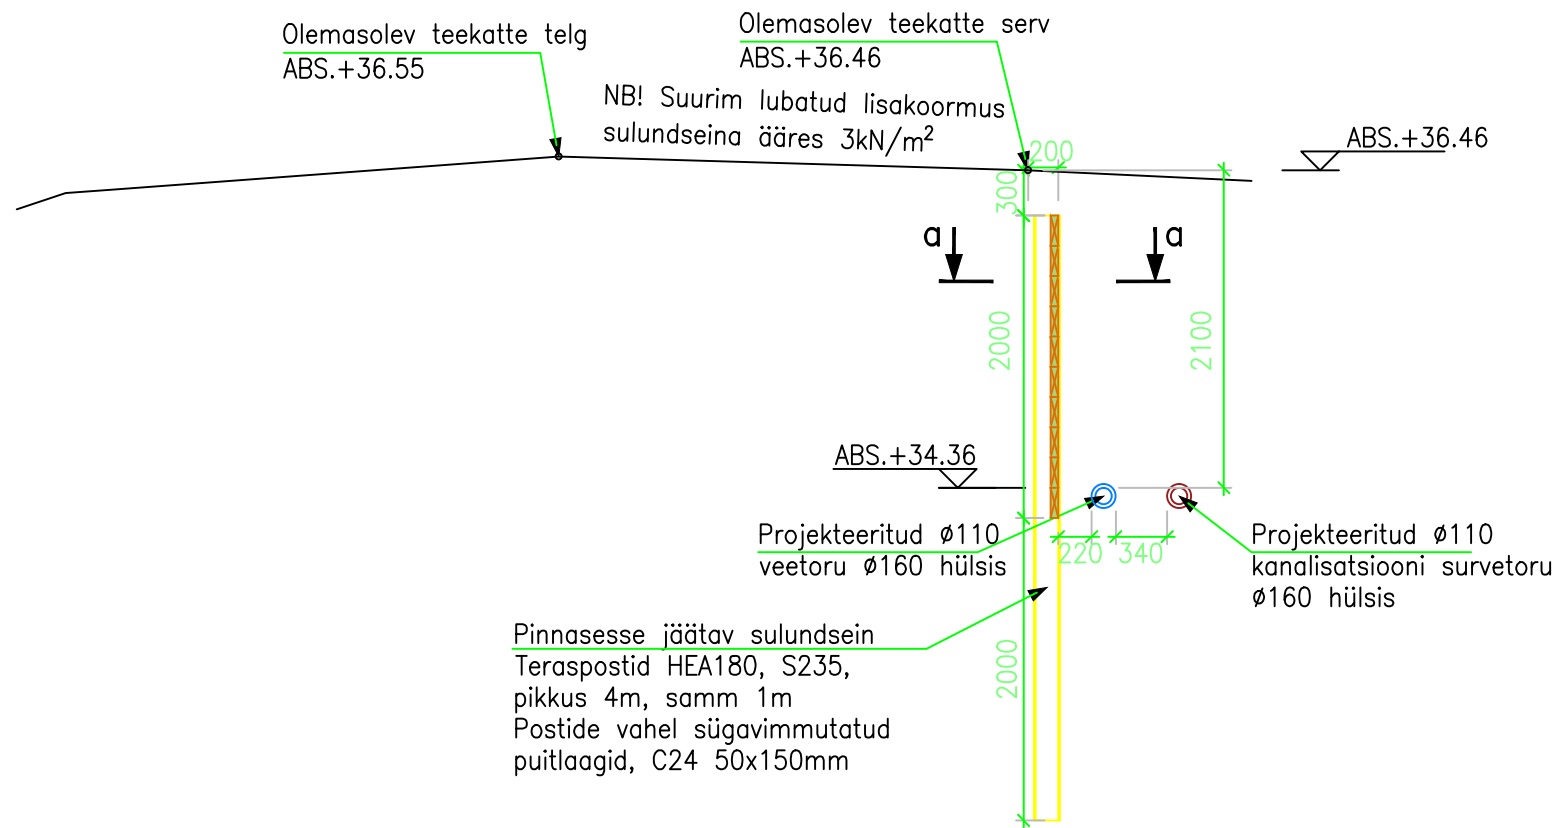

**MÄRKUSED:**


Lubatud maksimaalne koormus sulundseina ääres 3kN/m<sup>2</sup>  
Teraspostide süvistamisel pinnasesse kasutada vibratsioonivaba paigaldusmeetodit.

a-a  
M1:20

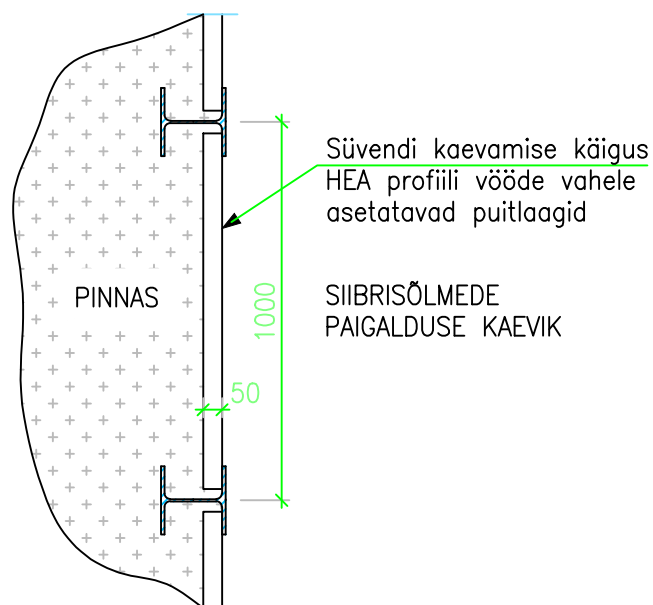

# Kaeviku tugisein – Lõige 2-2

M1:50

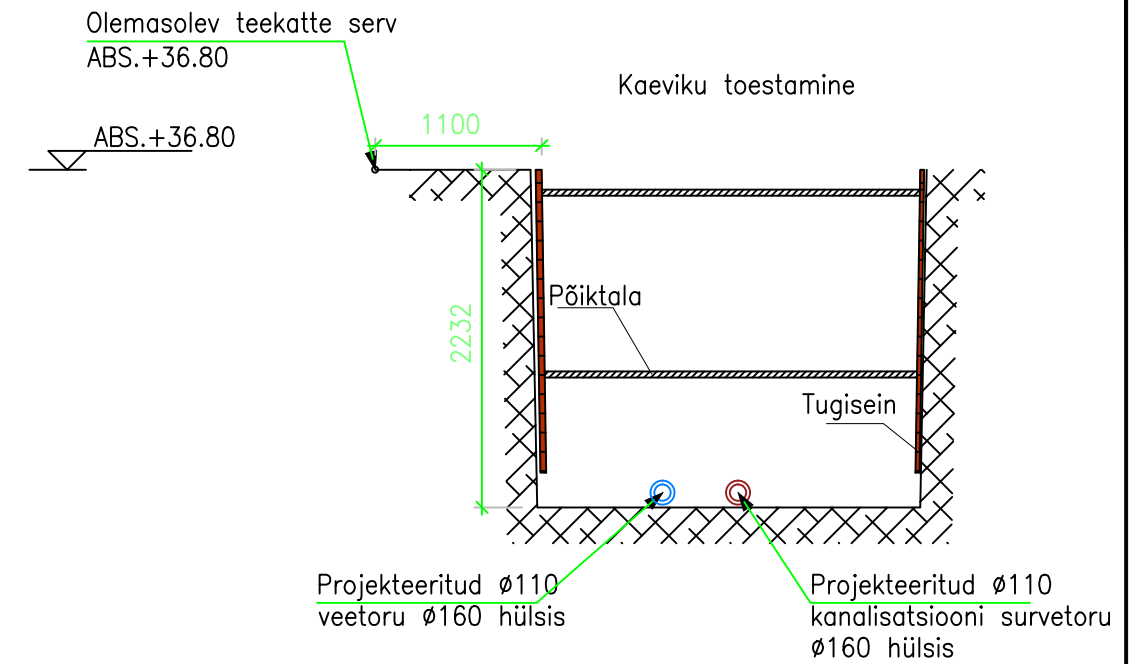

Muudatus	Kuupäev	Muudatuse kirjeldus	Projekteerija
<b>ASTUTO OÜ</b> Reg.kood 11536399 MTR: EEP003872 info@astuto.ee			Töö nr: 230707P
			Möötkava: 1:50
PROJEKTEERIS:	PRIIDIK LAGEMAA	Mäepealse tee ja Allika tee ühisveevarustus ja -kanalisatsioon. Saue vald, Alliku küla	Joonise nr: VKV-7-02
JOONESTAS:			Leht: 1
PROJEKTIJUHT:			Kuupäev: 30.08.2023
KINNITAS:	PRIIDIK LAGEMAA		A3
<b>Tugiseinade lõiked</b>			