


x= 6579800  
y= 632700

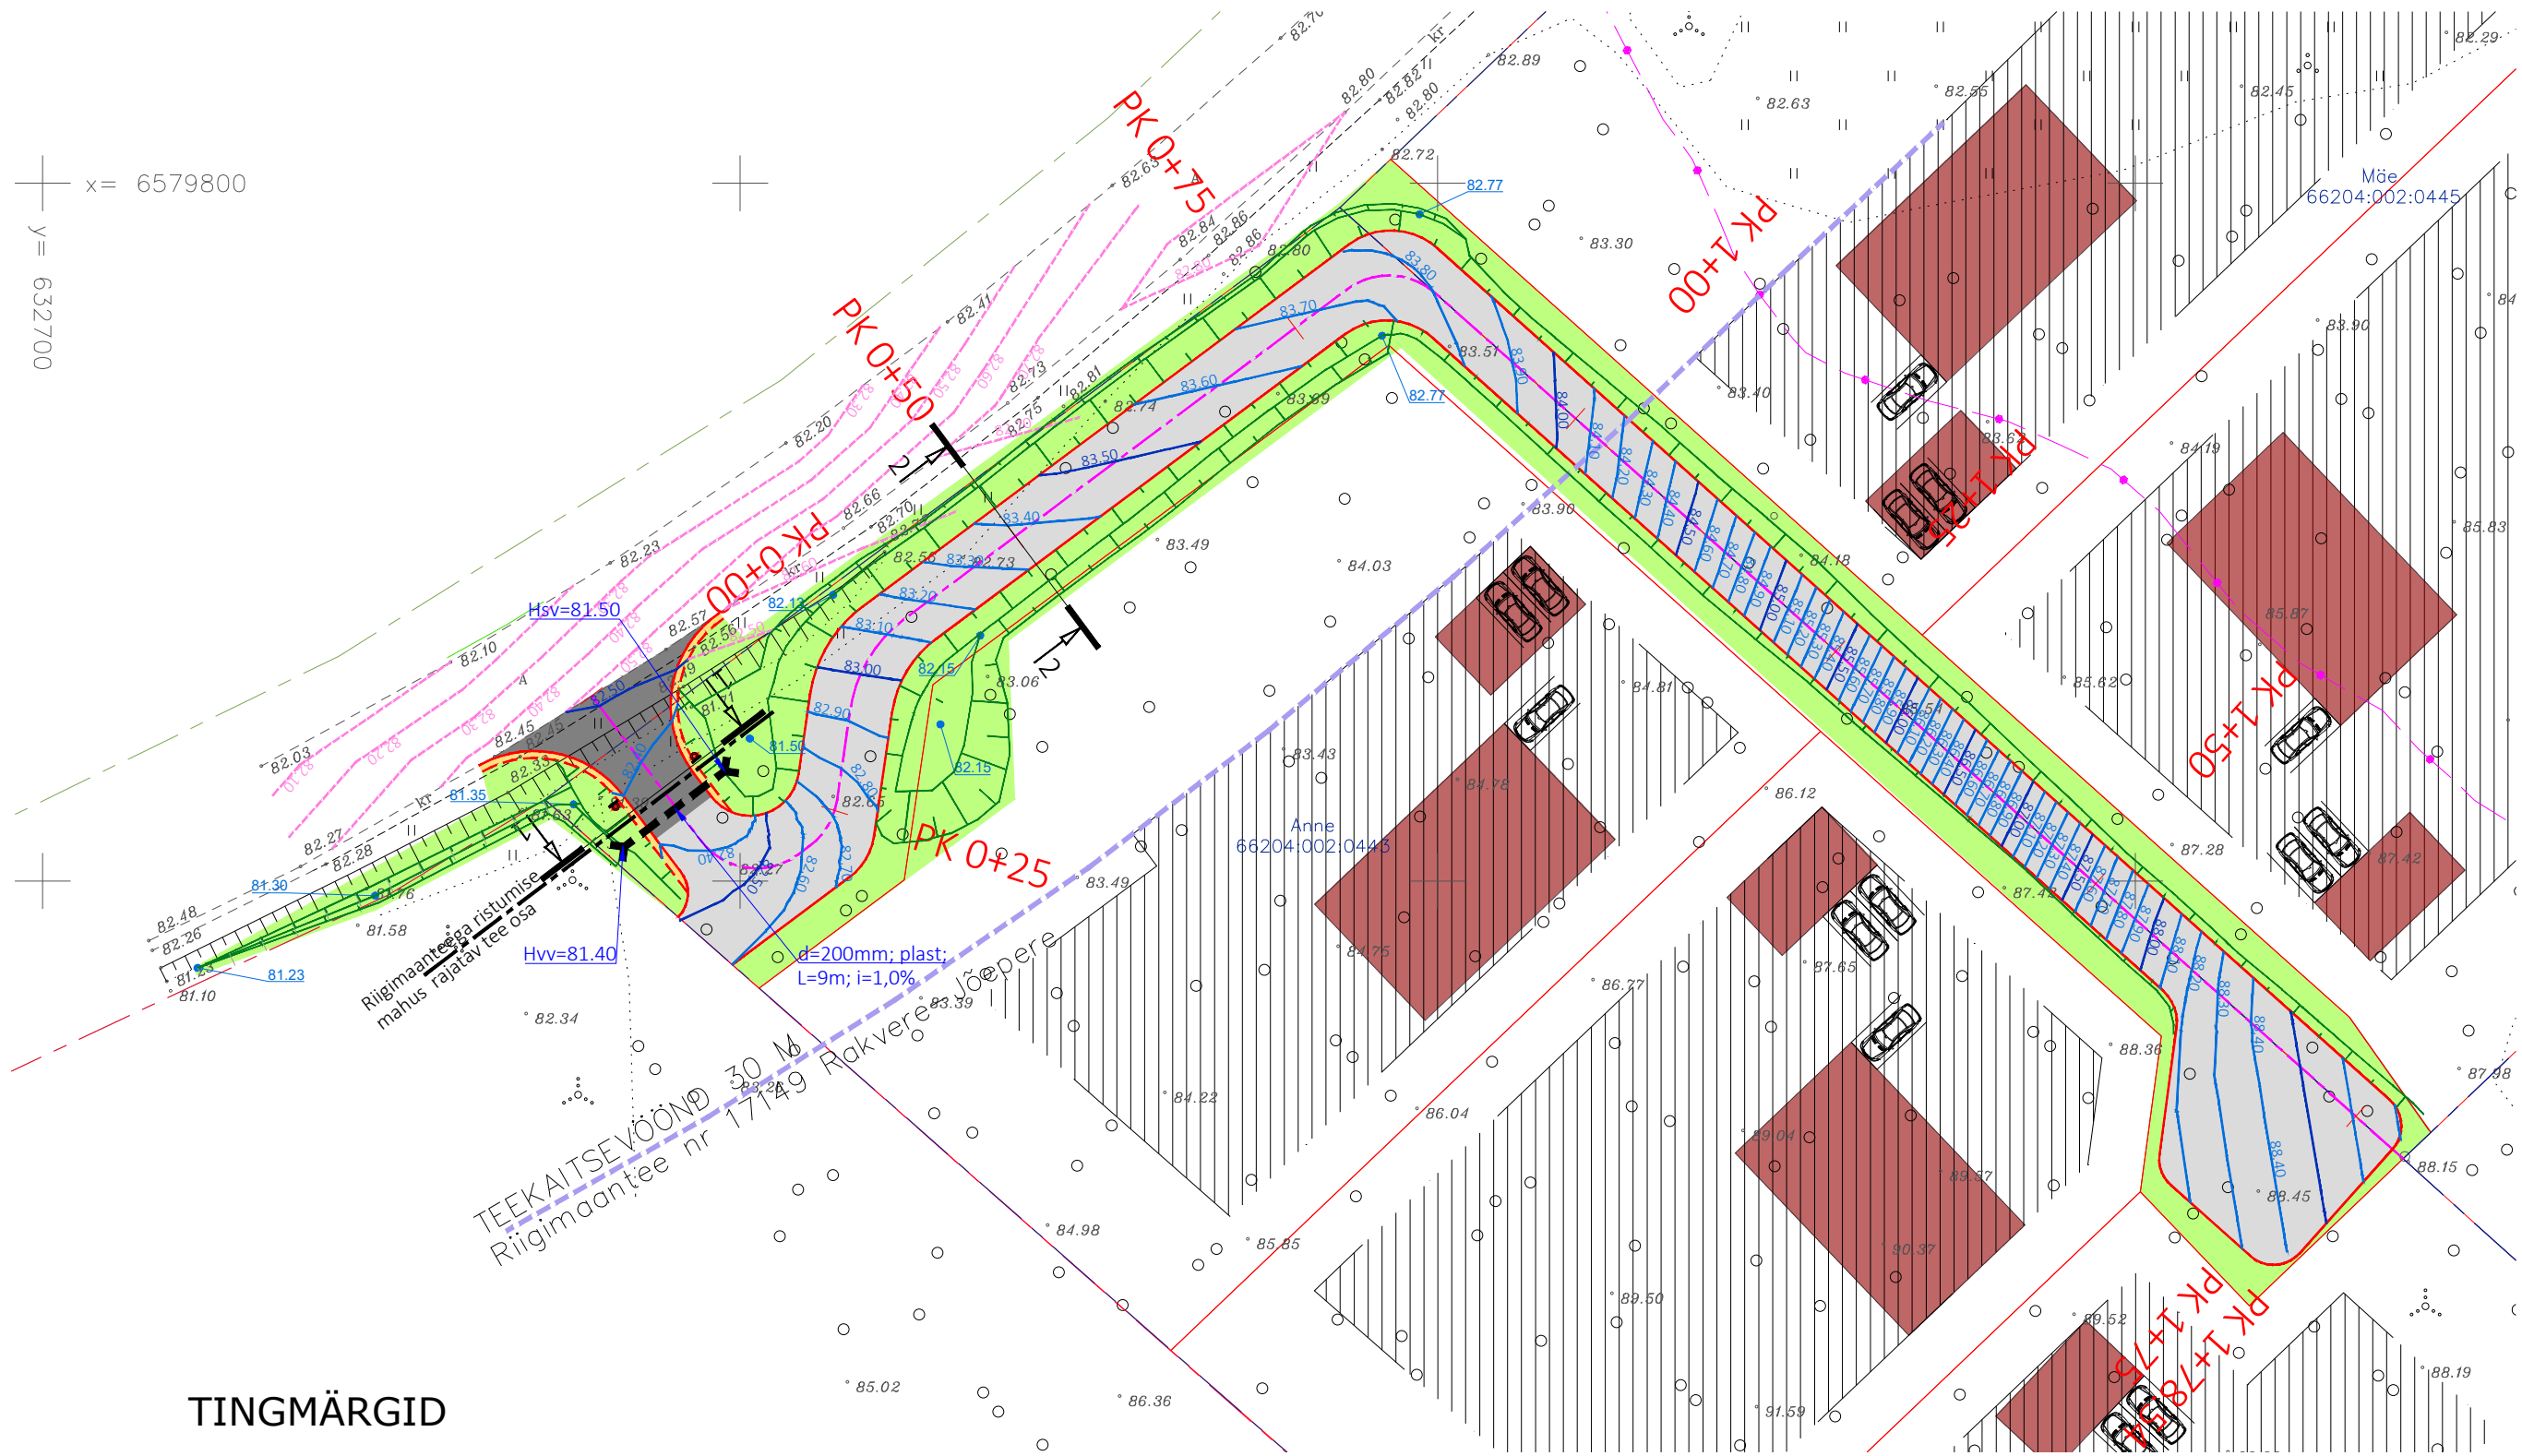

## TINGMÄRGID

- PROJEKTEERITUD KATTE SERV
- PROJEKTEERITUD PEENRA SERV
- PROJEKTEERITUD TEE TELG
- PROJEKTEERITUD SÕIDUTEE KAHEKORDSELT PINNATUD FREESPURUKATE
- PROJEKTEERITUD SÕIDUTEE FREESPURUKATE
- PROJEKTEERITUD SÕIDUTEE TUGIPEENAR
- PROJEKTEERITUD HALJASALA
- PROJEKTEERITUD NÕLV
- PROJEKTEERITUD TRUUP
- PROJEKTEERITUD HORISONTAAL JA KÕRGUSARV
- PROJEKTEERITUD LIIKLUSMÄRGI POST

## LAND COMPOSITION OÜ TINGMÄRGID:

- PLANEERITUD KRUNDI PIIR
- PLANEERITUD HOONESTUSALA
- PLANEERITUD HOONE VÕIMALK ASUKOHT
- PLANEERITUD PARKIMISKOHT

## Märkused:

- Geodeetiline alusplaan on koostatud 16.12.2021 Ankord OÜ poolt töö nr 2935M. Koordinaadid L-Est '97 ja kõrgused EH2000 süsteemis.

# IESTVIA

PROJEKTEERIJAL / DESIGNER:  
ESTVIA OÜ  
REG. 12180289  
KEHALA KÜLA, VINNI VALD  
LÄÄNE-VIRUMAA 46624  
TEL. +372 5287979  
raigo@estvia.ee  
www.estvia.ee

TELLIJAL / CUSTOMER:  
Elli Aed OÜ

Insener	R. Võrno	15-05-24
Kontrollis	A. Oništšik	15-05-24

File: Moe ja Anne TL.dwg

## OBJEKTIL ASUKOHT / LOCATION OF THE OBJECT:

Elise tee, Taaravainu küla,  
Rakvere vald, Lääne-Viru maakond

TÖÖ NR / PROJECT NR:	LEHT NR / DRAWING NR:	STAADIUM / STAGE:	MÕÖTKAVA / SCALE:
T24-002	TL-4-03	PP	1:500

## TÖÖ NIMETUS / PROJECT NAME:

Elise tee ehitusprojekt

## JOONISE NIMETUS / DRAWING NAME:

Vertikaalplaneering