


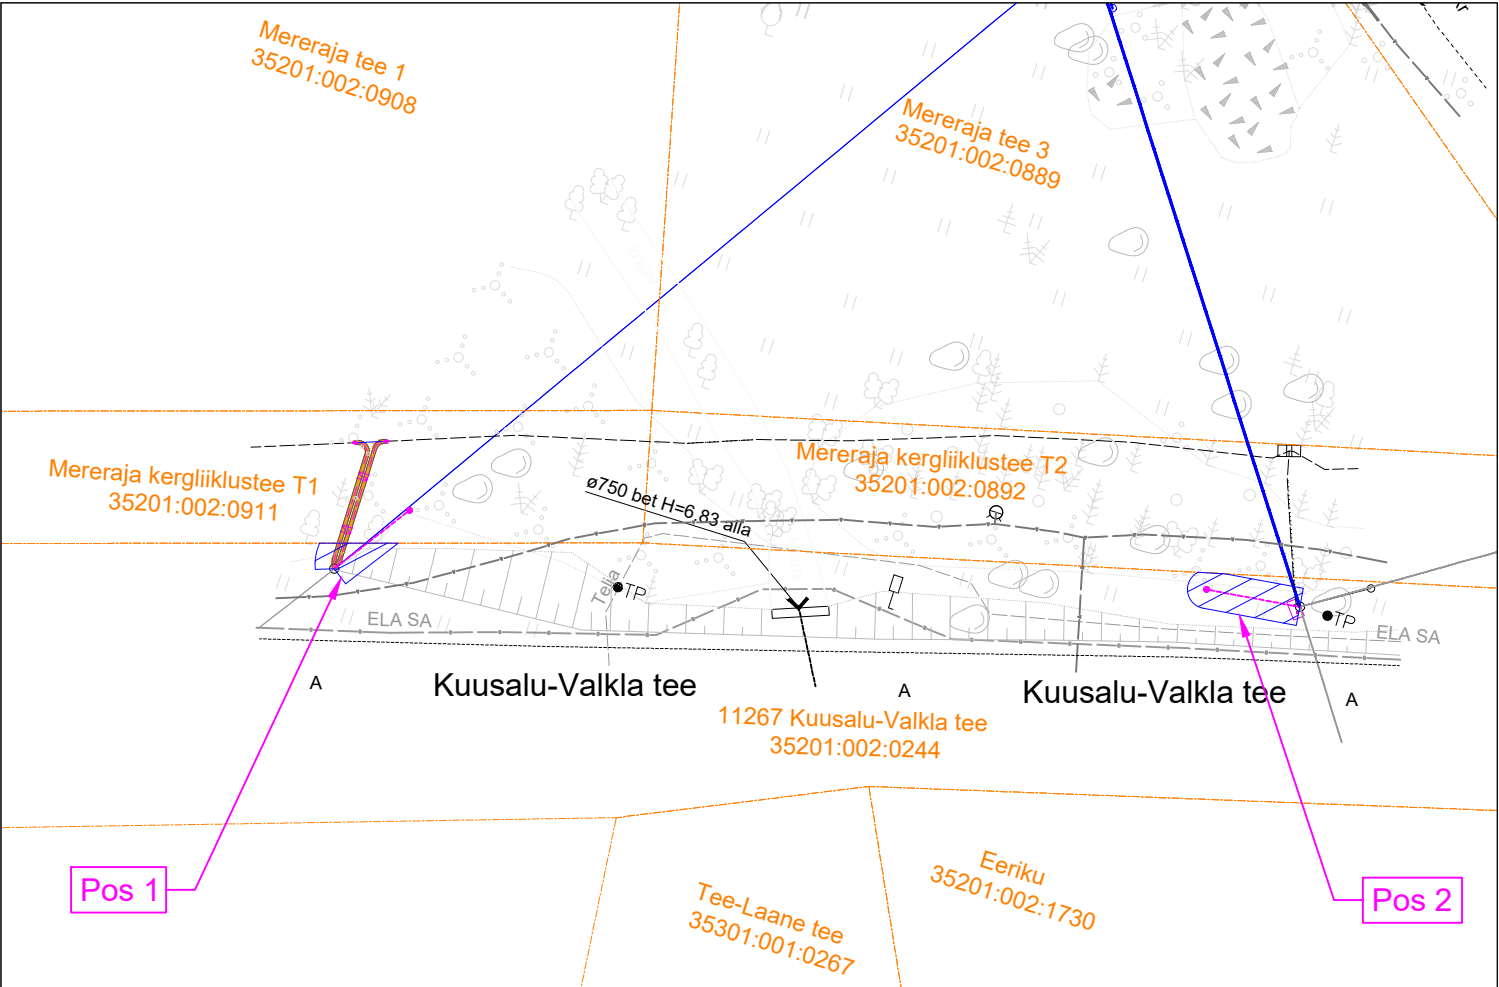

IKÕ ala Pos nr	Kinnistu registriosa nr	Katastriüksuse tunnus, nimi	IKÕ ala pindala m²
Pos 1	13125850	11267 Kuusalu-Valkla tee 35201:002:0244	5
Pos 2	13125850	11267 Kuusalu-Valkla tee 35201:002:0244	12

TINGMÄRGID

-  IKÕ seadmise ala
-  Kinnistute piirid
-  Projekteeritud 0,4kV maakaabel
-  IKÕ seadmise ala positsiooni number
Projekteeritavate maakaablite pikkus kokku 14 m
-  Demonteeritav õhuliin
-  Projekteeritud tõmmits
-  Projekteeritud kaablikaitsetoru (750N)

ISIKLIKU KASUTUSÕIGUSE SEADMISE PLAAN

Projekti nimetus / asukoht				Töö nr
Võrgu ümberehitamine - Mereraja tee 3, Salmistu küla, Kuusalu vald, Harju maakond				TC1094
Ettevõtte	Koostaja / projekteerija	Möötkava	Leht / formaat	Kuupäev
KH Energia-konsult AS	Timo Rasmus Siitan	1:400	A3	23.07.2026