




Märkused:  
Koordinaatide süsteem L-EST 97  
Kõrgused EH2000 süsteemis  
Katastriüksuste piirid on informatiivse sisuga ja saadud Maa-ametist 27.07.2023  
ELA sidetrass on peale kantud ELA 57A väljavõtte (14.03.2023) alusel.

 Reg. nr. 10010206 MTR nr EEG000350 ATER reg.nr MU 0009-00, MP 0009-00		Aadress: Kivi 3, Abja-Paluoja, Viljandi maakond 69402 Telefon: 53325369 E-mail: laanekraav@laanekraav.ee		TÖÖ NR. 23-15	
OBJEKT: (asukoht)		Allikanõmme maaparandusehitiste ja teede rekonstrueerimise ehitusprojekt (Pärnu maakond, Lääneranna vald, Allika küla)		Tellija: RMK	
IDONIS 1:		Sootee ja riigitee nr 19134 Varbla-Väänja km 2,666 ristumiskoha maa-ala plaan		Möödistas	O. Mengel
Leht: 1/1		Möödkava: M 1:500		Juhataja	O. Mengel
		mööd. 02.08.2023			

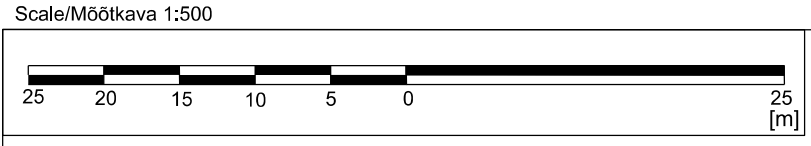

Nr.										
<b>Teelahendused OÜ</b>				TELLIJ/CLIENT Laanekraav OÜ						
				OBJEKT/OBJECT Pärnu maakond, Lääneranna vald, Allika küla, 19134 Varbla-Väänja tee						
MTR ELK000135, EEP004085, EPE001377				LÕIK/SECTION Mahasõidukoht Soo teele (tee nr 8630528), km 2,660						
PROJ/DESIGNED A. Afanasjev		ALLKIRI/SIGNATURE 		KUUPÄE/DATE 09.08.2023		JOONISE NIMETUS/DRAWING NAME Autorongi pöördekoridorid (18,75m)				
KONTR/CHECKED J. Jermolovitš		ALLKIRI/SIGNATURE 		KUUPÄE/DATE 09.08.2023		PROJ NR/PROJ NO PP-23-01-07	JOONISE NR/ DRAWING NO 3.1	PROJ ETAPP/DESIGN STAGE Põhiprojekt	MÖÖT/SCALE 1:500	REV 0