


Õhuliini vahetus

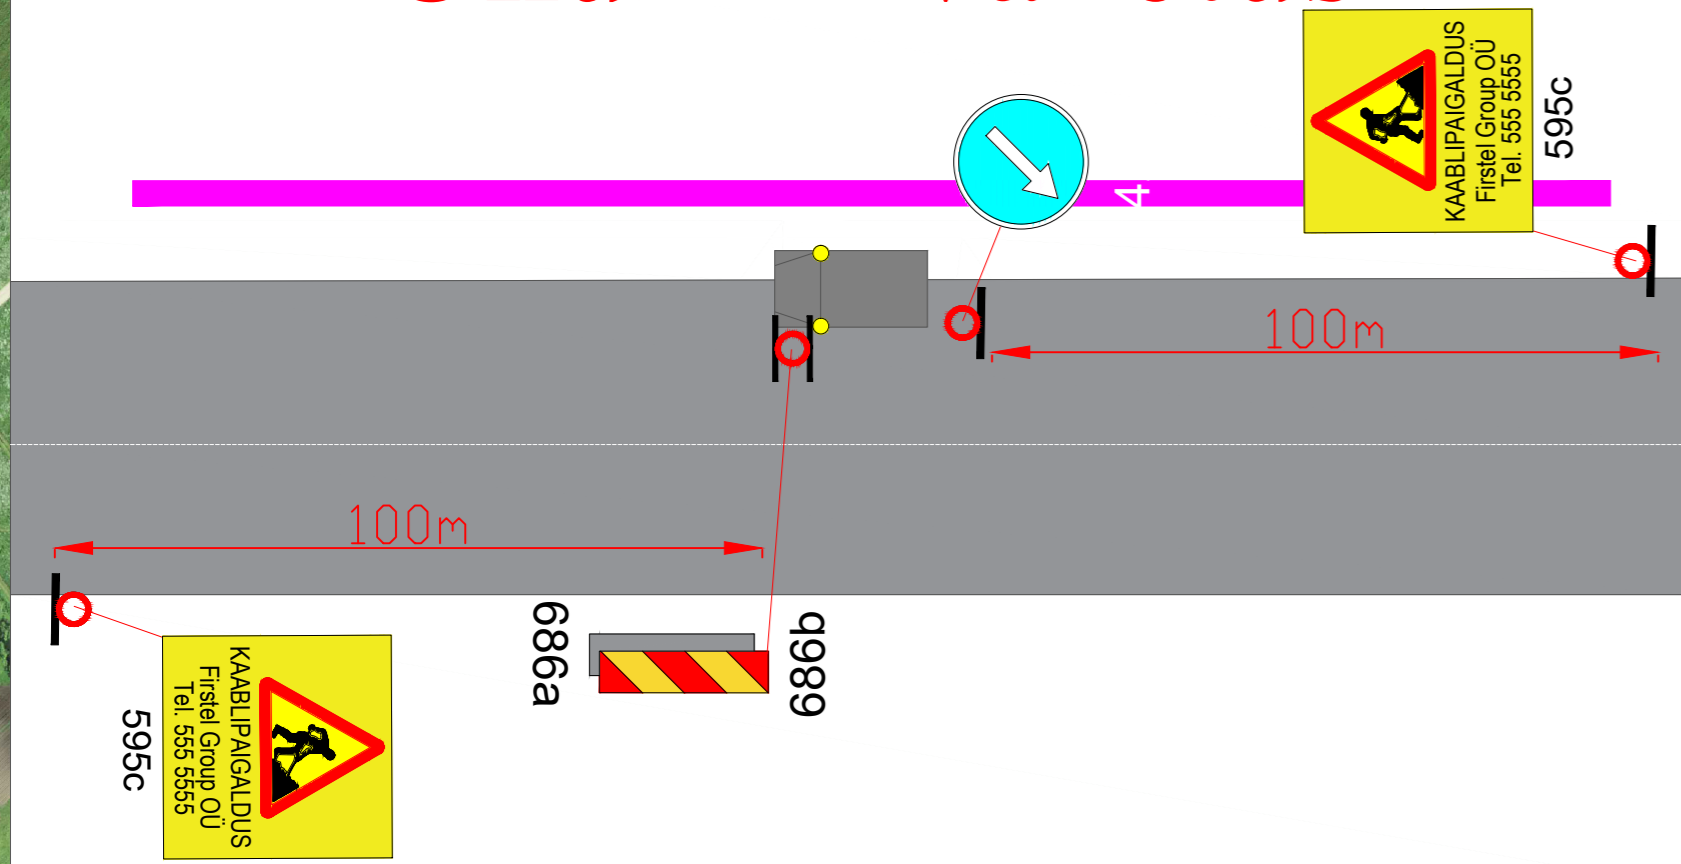

Märkused:

1. Muud olemasolevad liiklusmärgid, mis lähevad vastuollu antud ajutise ehitusaegse liiklusskeemiga, tuleb kinnikatta.
2. Vajadusel korrigeerida liiklusskeem tööetapil olukorra kohaseks.
3. Vajadusel lisada objektile täiendavaid liiklusmärke.
4. Ajutised ehitusaegsed liiklusmärgid tuleb paigaldada nii, et nad on liiklejale üheselt mõistetavad ja arusaadavad.
5. Tagada kogu ehitustööde vältel ajutiste liiklusmärkide püstiolek ja loetavus.
6. Joonist lugeda märgitud numbrite järgi.

LEPPEMÄRGID		 Turu 63, 51004, Tartu, Telefon: +372 5248 400 E-post: lõunaliiklus@gmail.com	Projekti nimetus:	Kuupäev 20.03.2023
Õhuliin	Paigaldatav ajutine liiklusmärk		Koostas: Indrek Vähi Tellija: Firstel Group OÜ	Objekti asukoht: Tee nr 22280 km 2,34-3,64 ja tee nr 18284 km 7,82-8,40
Olemasolev liiklusmärk		Joonis nr: 1 - (1)		Möötkava