


TUGIPLAAN M 1:500

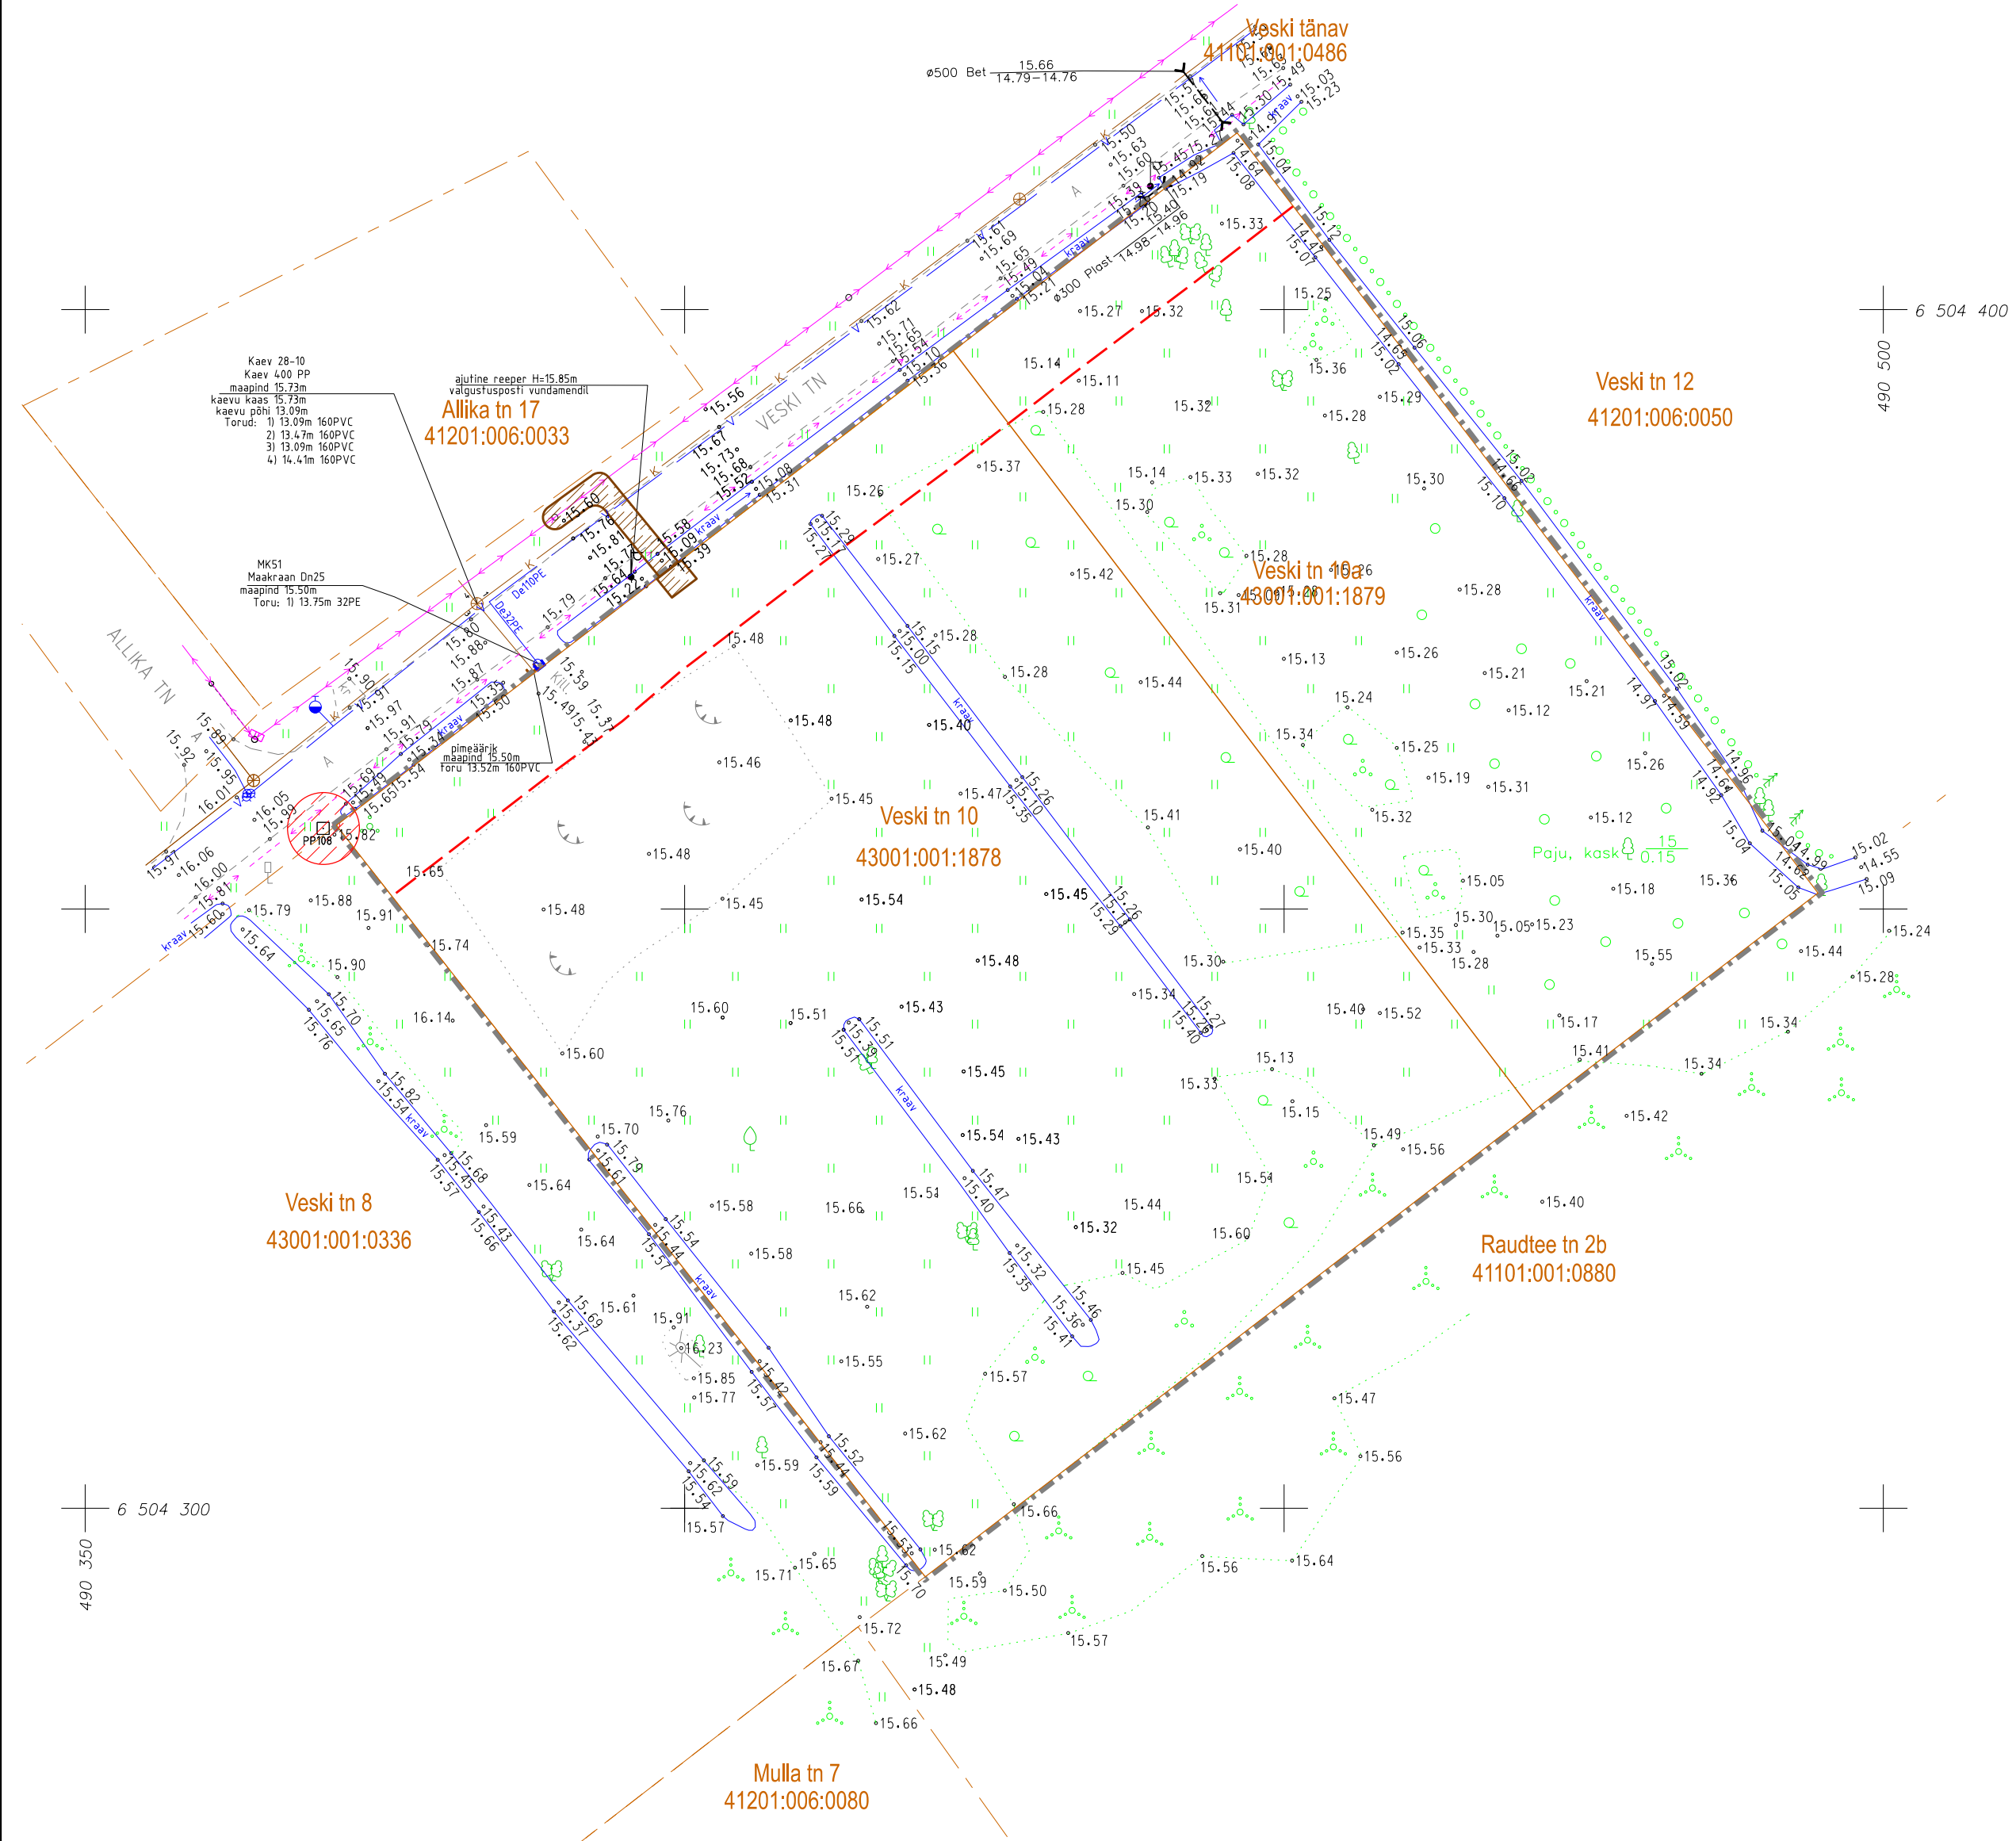

TINGMÄRGID:



PLANEERINGUALA

OLEMASOLEV KINNISTU PIIR

GEODEETILISE MÄRGI VID 27795 KAITSEVÖÖND

ISIKLIK KASUTUSÕIGUS ELEKTRILEVI OÜ VID PARI_1076622

SUNDVALDUS ELEKTRILEVI OÜ VID PARI_1076623

TÄNAVA KAITSEVÖÖND 10 m

Märkused:

Plaan koostatud digitaalselt arvutis graafikaprogrammiga Autodesk Map R4 (dwg)

Koordinaadid L-EST 97 süsteemis

Kõrgused EH2000 süsteemis


Möödistamine tugineb plaanilisel VRS-NOW geodeetilisele võrgule

Möödistatud 16.03.2026 TRIMBLE R780 GPS

Katastriüksuste piirid e-katastrist, väljavõte tehtud 04.05.2026 ja kihil "Piiir" esitatud piirijoonte asukohad on informatiivsed

Joonisel puuduvad teostusjooniseta tehnoõrgud

Objekt: Veski tn 10 katastrirüksus			
Asukoht: Pärnumaa, Lääneranna vald, Lihula linn		Tellija: Timberforce OÜ	
Joonise nimetus: maa-ala plaan		Mööd: M 1:500	
HEGEO OÜ		Kaevu 92, 80035 Pärnu GSM: 56643247 E-post: helga@hegeo.ee	
[MKM registreering EEG000486, 621MA-k]			
Koostas	alkkirjastatud digitaalselt	Helga Kivila	23.03.2026
Töö nr: 464		Lehti: 1	Leht nr: 1

	REGISTER-EEP-001934		Lehti: 1		Lehti nr: 1	
	ARHITEKT		ANU VAARPUU			
11314 TALLINN JÄRVEVANA TEE 9F		GSM +372 5072860	JONIS NR.		LEHT	LEHTI
LÄÄNERANNA VALD, LIHULA LINN VESKI TN. 10 DETAILPLANEERING			226954-TP-01		1	1
TUGIPLAAN			STAADIUM	MÕÖTKAVA	KUUPÄEV	
			DETAILPLANEERING	1:500	06.05.2026	