


Isikliku kasutusõiguse ala plaan

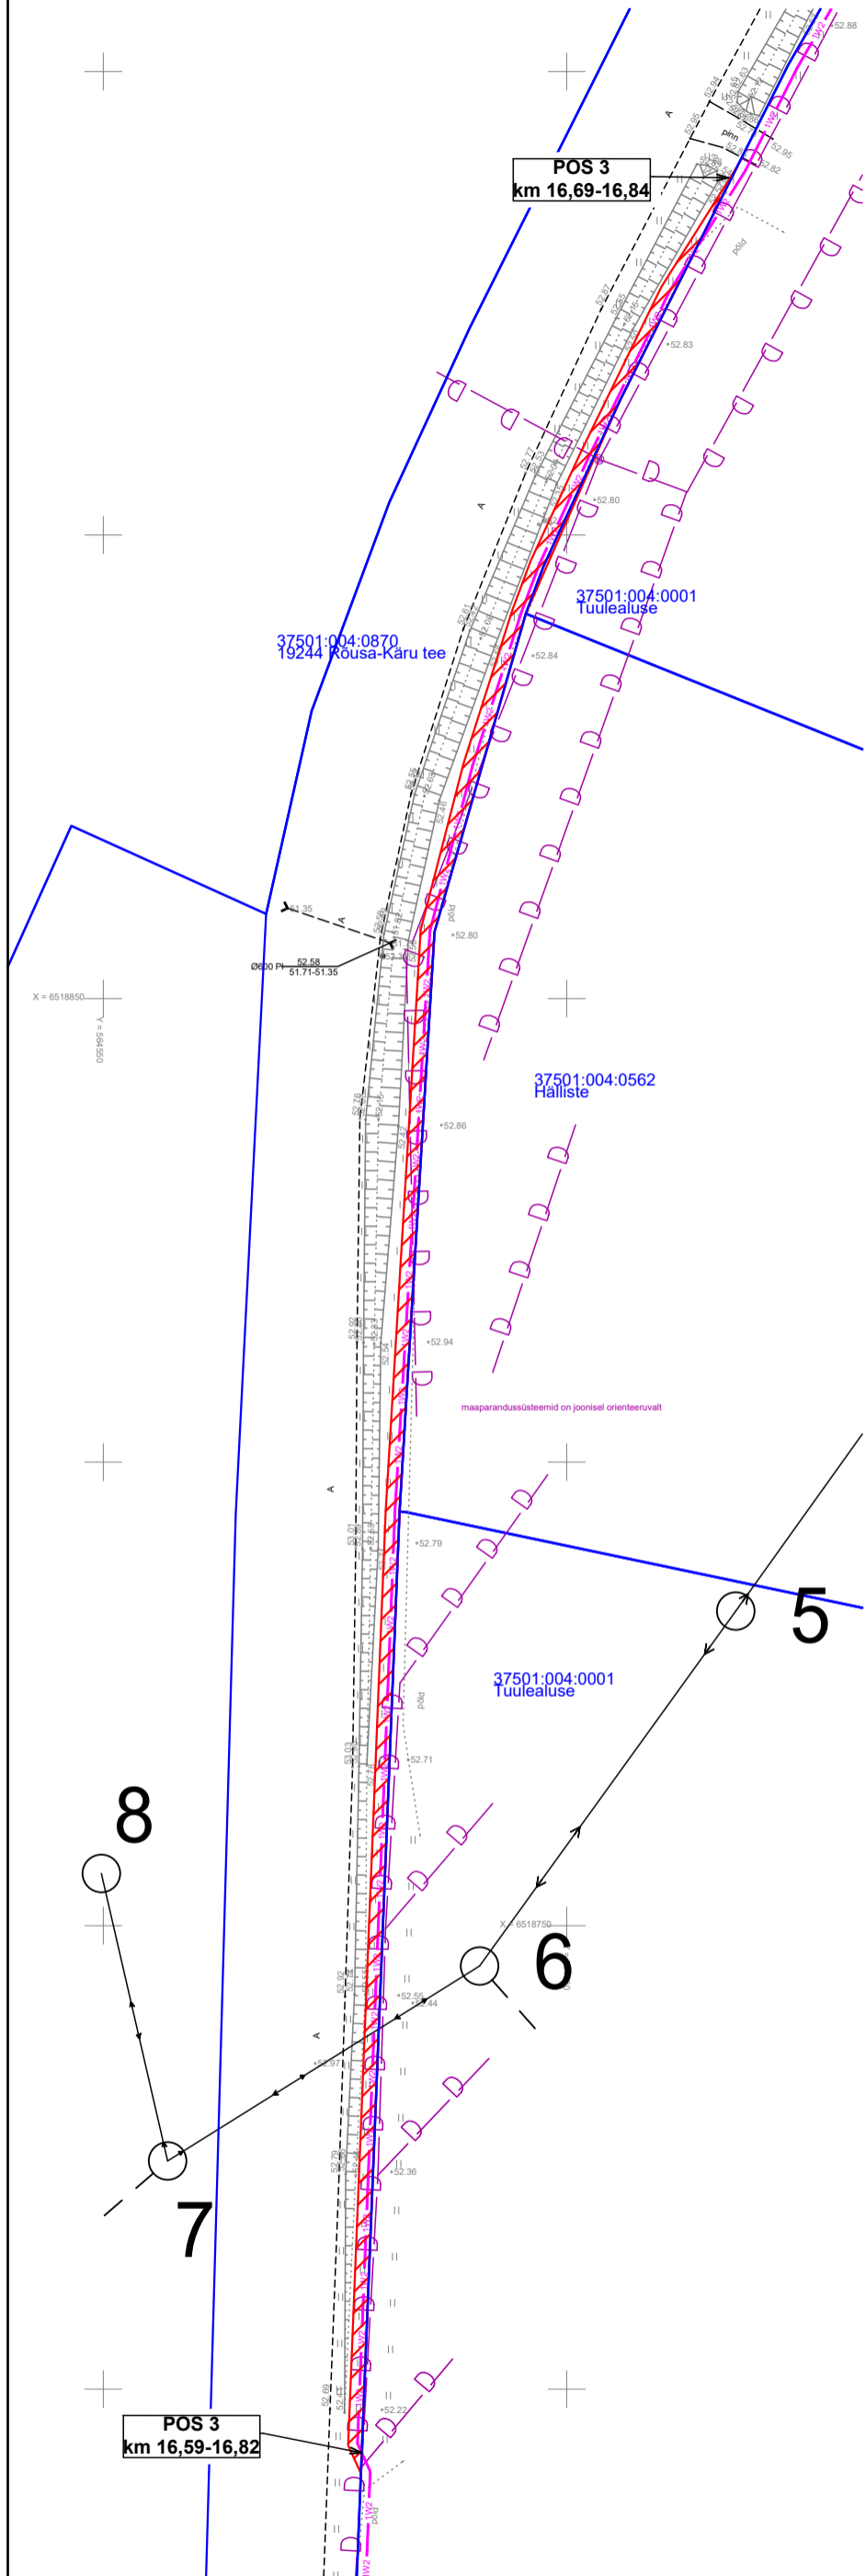

| IKÕala Pos nr (plaanil) | Kinnistu registriosade number | Katastriüksuse tunnus, nimi ja sihtotstarve | Asukoht riigitee (nr ja nimi) suhtes (lõigu algus ja lõpp km) | Ala pindala ruutmeetrites m ² |
|-------------------------|-------------------------------|---|---|--|
| 1 | 11063550 | 37501:004:0870,19244 Rõusa-Käru tee, transpordimaa 100% | 19244 Rõusa-Käru tee, teemaal kulgemine km 15,71-16,07 | ca 687 m ² |
| 2 | 11063550 | 37501:004:0870,19244 Rõusa-Käru tee, transpordimaa 100% | 19244 Rõusa-Käru tee, teemaal kulgemine km 16,29-16,45 | ca 255 m ² |
| 3 | 11063550 | 37501:004:0870,19244 Rõusa-Käru tee, transpordimaa 100% | 19244 Rõusa-Käru tee, teemaal kulgemine km 16,69-16,84 | ca 382 m ² |
| 4 | 11063550 | 37501:004:0870,19244 Rõusa-Käru tee, transpordimaa 100% | 19244 Rõusa-Käru tee, teemaal kulgemine km 17,17-18,53 | ca 2673 m ² |
| 5 | 11063550 | 37501:004:0870,19244 Rõusa-Käru tee, transpordimaa 100% | 19244 Rõusa-Käru tee, teemaal kulgemine km 18,73-19,25 | ca 1050 m ² |

- Kasutusõiguse ala
- Katastriüksuse piir
- Projekteeritud 10 kV maakaabel

| | | | | | | | |
|---|--|--------------|-----------------------|--|-----------------------|---------------|------------|
| Projekt | | | | | Tellija | | |
| Vändra-Võidula 10 kV fiidri rekonstrueerimine Türi vald Järva maakond | | | | | Elektrilevi OÜ | | |
| LEONHARD WEISS E-post estonia@leonhard-weiss.com Telefon +372 601 2285 Registrikood 12083348 EL10665798-0001 | | Joonis | | | Joonise nr | | |
| | | Projekteeris | Karl M Põidsam | | 10.2024 | +372 59002453 | Möötkava |
| | | Kontrollis | | | | Stadium | Tööprojekt |
| | | Projektijuht | | | | Keel | Leht |
| | | | | | | EST | Lehti |