Isikliku kasutusõiguse ala plaan

Jrk nr	IK± ala Pos nr (plaanil)	Kinnistu registriosa number	Katastriüksuse tunnus, nimi ja sihtotstarve;	Asukoht riigitee (nr ja nimi) suhtes (lõigu algus ja lõpp km);	Ala pindala ruutmeetrites m2
1.	Pos 1		30301:001:1055 19138 Sadama-Haigla tee Transpordimaa	Ristumine 19138 Sadama-Haigla teega km 0,10	12m²

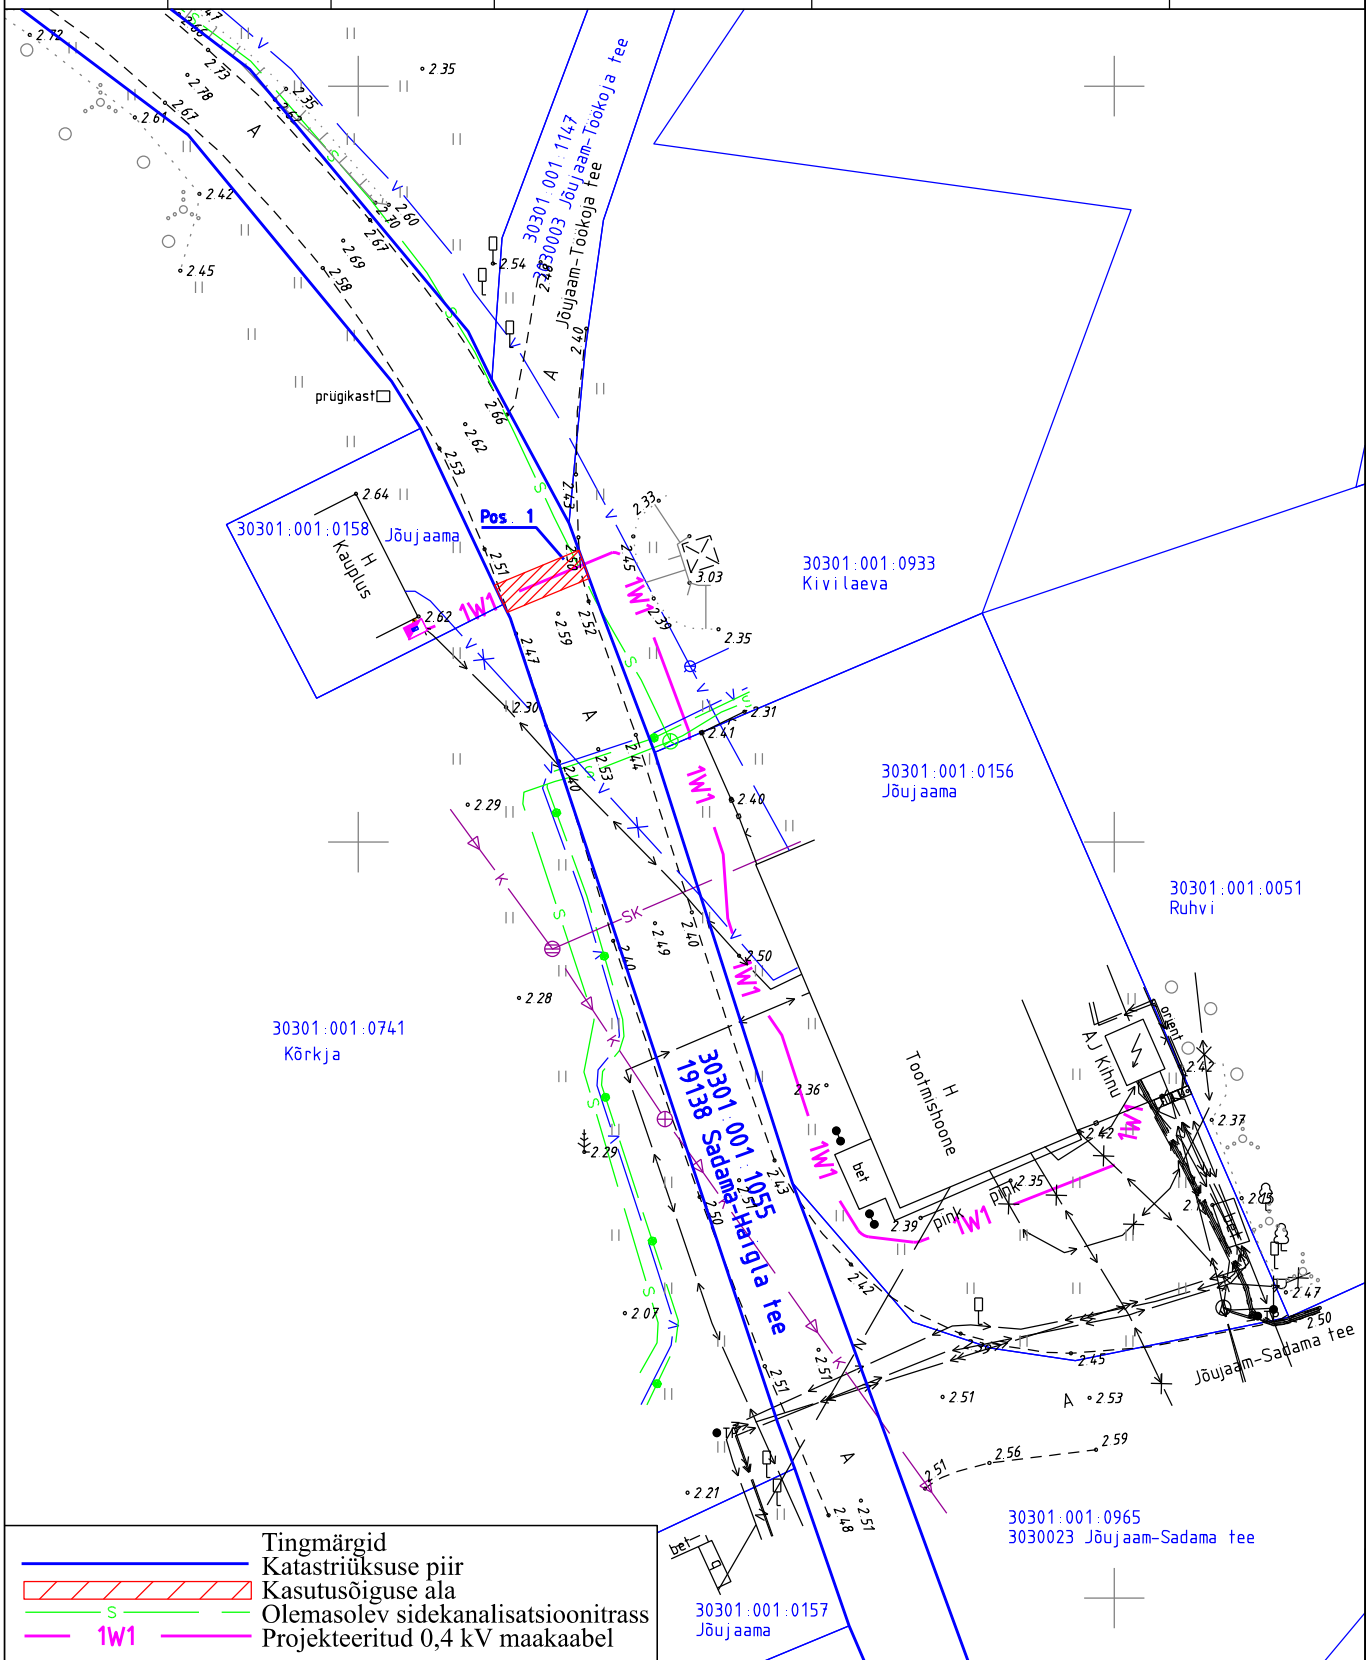

Töö nimetus:	Jõujaama kinnistu elektrivarustuse tööprojekt. Lemsi küla, Kihnu vald, Pärnu maakond.	Töö nr: LC0473	Leht nr. 1
		Koostaja Marit Sild	Mõõtkava: 1:500(A4)
		Kuupäev: veebruar 2024	