


## Joonis: 1

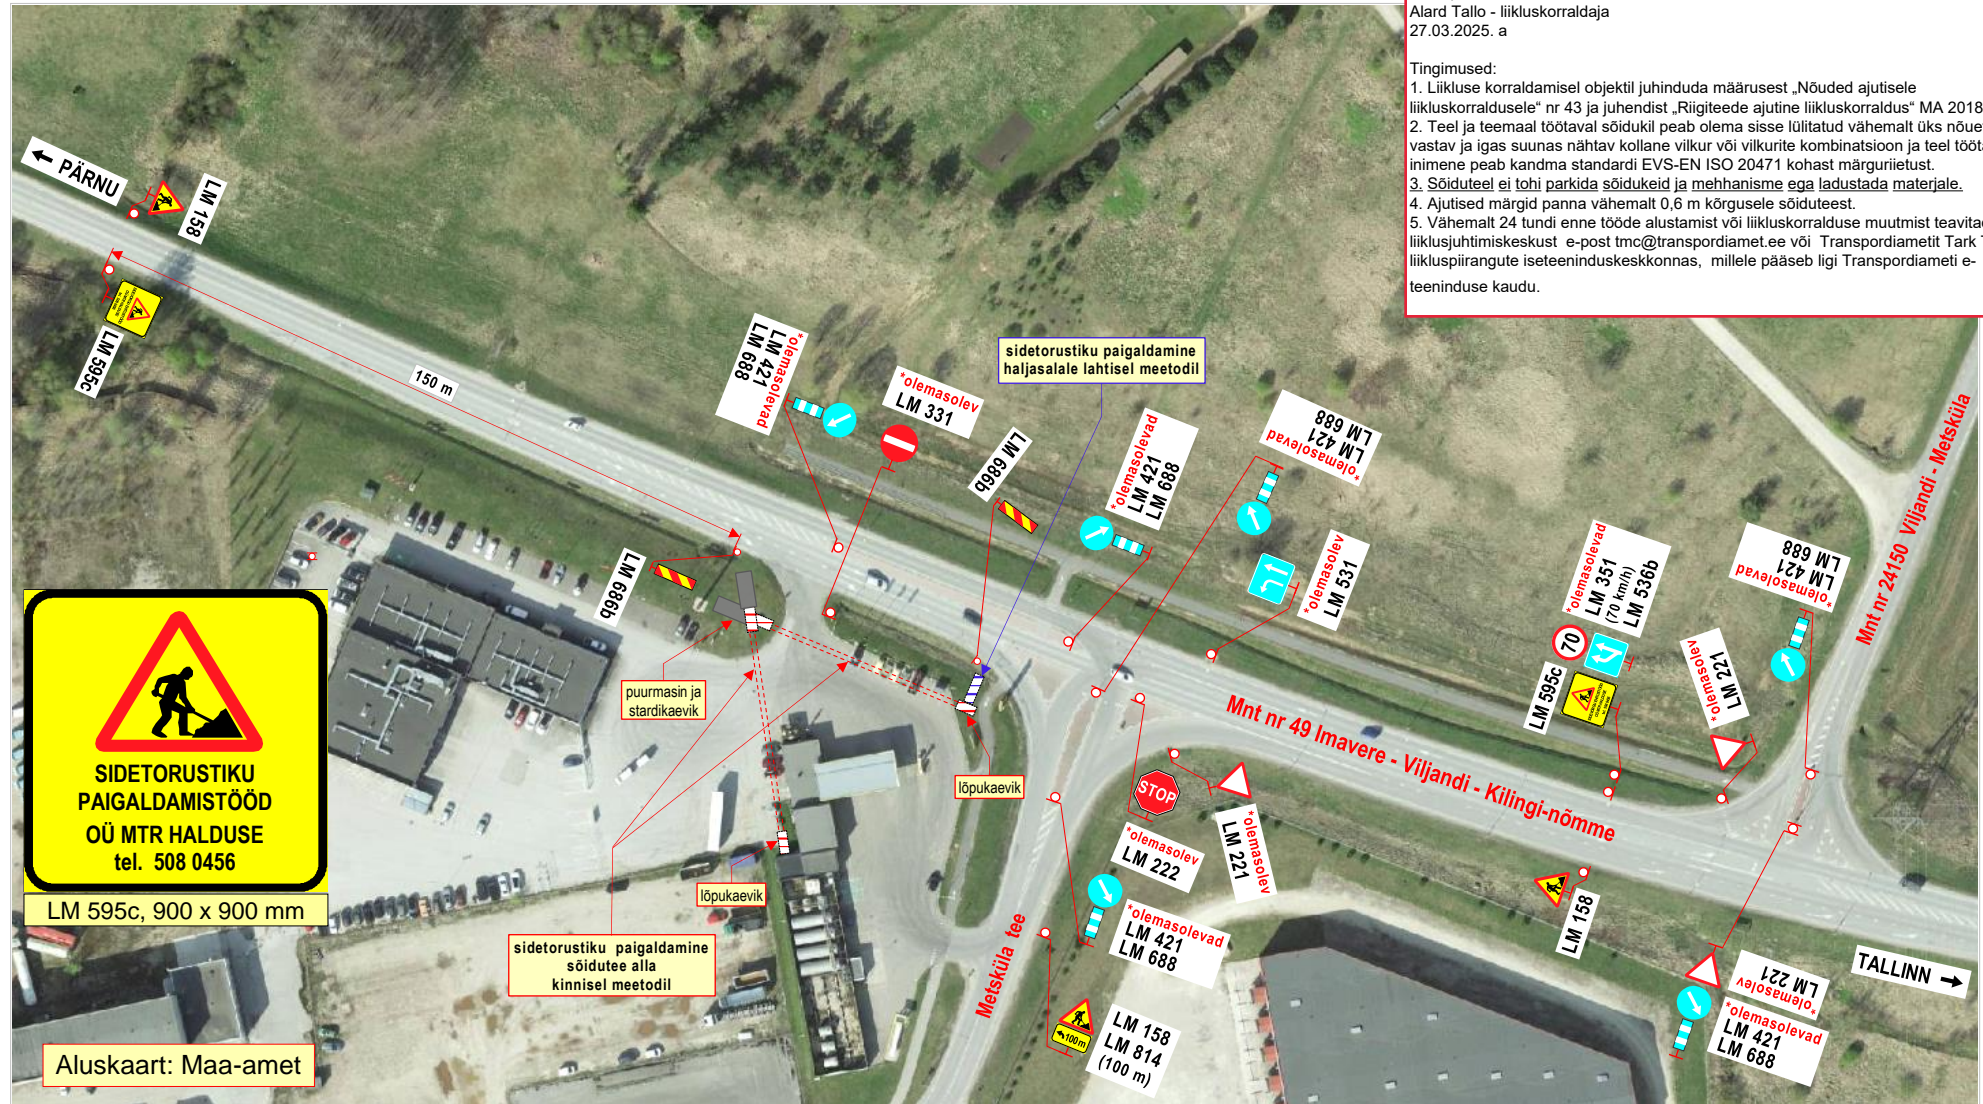

KOOSKÖLASTATUD  
Transpordiamet lääne osakond  
Alard Tallo - liikluskorraldaja  
27.03.2025. a

### Tingimused:

1. Liikluse korraldamisel objektil juhendada määrusest „Nõuded ajutisele liikluskorraldusele“ nr 43 ja juhendist „Riigiteede ajutine liikluskorraldus“ MA 2018-009.
2. Teel ja teemaal töötaval sõidukil peab olema sisse lülitatud vähemalt üks nõuetele vastav ja igas suunas nähtav kollane vilkur või vilkurite kombinatsioon ja teel töötav inimene peab kandma standardi EVS-EN ISO 20471 kohast märguriidust.
3. Sõiduteel ei tohi parkida sõidukeid ja mehhanisme ega ladustada materjale.
4. Ajutised märgid panna vähemalt 0,6 m kõrgusele sõiduteest.
5. Vähemalt 24 tundi enne tööde alustamist või liikluskorralduse muutmist teavitada liiklusjuhtimiskeskust e-posti [tmc@transpordiamet.ee](mailto:tmc@transpordiamet.ee) või Transpordiametit Tark Tee liikluspiirangute iseteeninduskeskonnas, millele pääseb ligi Transpordiameti e-teeninduse kaudu.

### Märkused:

1. Teostatavad tööd: **sidemaakaabelliini ehitustööd, peamiselt kinnisel meetodil.**
2. Töid teostatakse tee kaitsevööndis, **väljaspool sõiduteed.**
3. Kasutada **II- suurusgrupi** liikluskorraldusmärgid.
4. Tööde tegemisest ja liikluspiirangutest teavitada liiklusjuhtimiskeskust (e-mail: [tmc@transpordiamet.ee](mailto:tmc@transpordiamet.ee)) või Transpordiametit **Tark Tee** liikluspiirangute iseteeninduskeskonnas.  
Teavitus saata **vähemalt 24 tundi** enne piirangu kehtestamist või tööde alustamist.
5. Joonisel toodud ajutiste liikluskorraldusvahendite paigaldamisel, liikluse korraldamisel ja tööde teostamisel lähtuda majandus- ja taristuministri 13.07.2018 määrusest nr 43 Nõuded ajutisele liikluskorraldusele“.

### OÜ STOPP

Sepa 17 c, Tartu 51013  
tel: 50 14 029  
e-mail: [stoppy@gmail.com](mailto:stoppy@gmail.com)  
MTR nr: **ELK000059**  
vastutav isik: Sulev Sannik  
kutsetunnistus nr **180686**



**Koostas:** M. Loost

**Töid teostab:** MTR Halduse OÜ, Väana 7, 11612 Tallinn

**Tööde algus:** .25.a.

**Tööde lõpp:** .25.a.

**Ohutute liiklustingimuste tagamise eest tööpiirkonnas vastutab:**

**tel :** +372 508 0456

**kuup:**

**allkiri:** **TAIMO MÄLTON**

## LIIKLUSKORRALDUSE PROJEKT

### Tööde teostamise koht:

Maantee nr 49 Imavere - Viljandi - Karksi-Nuia 49,42-e km,  
Metsküla tee 9, Viljandi linn, Viljandi maakond.