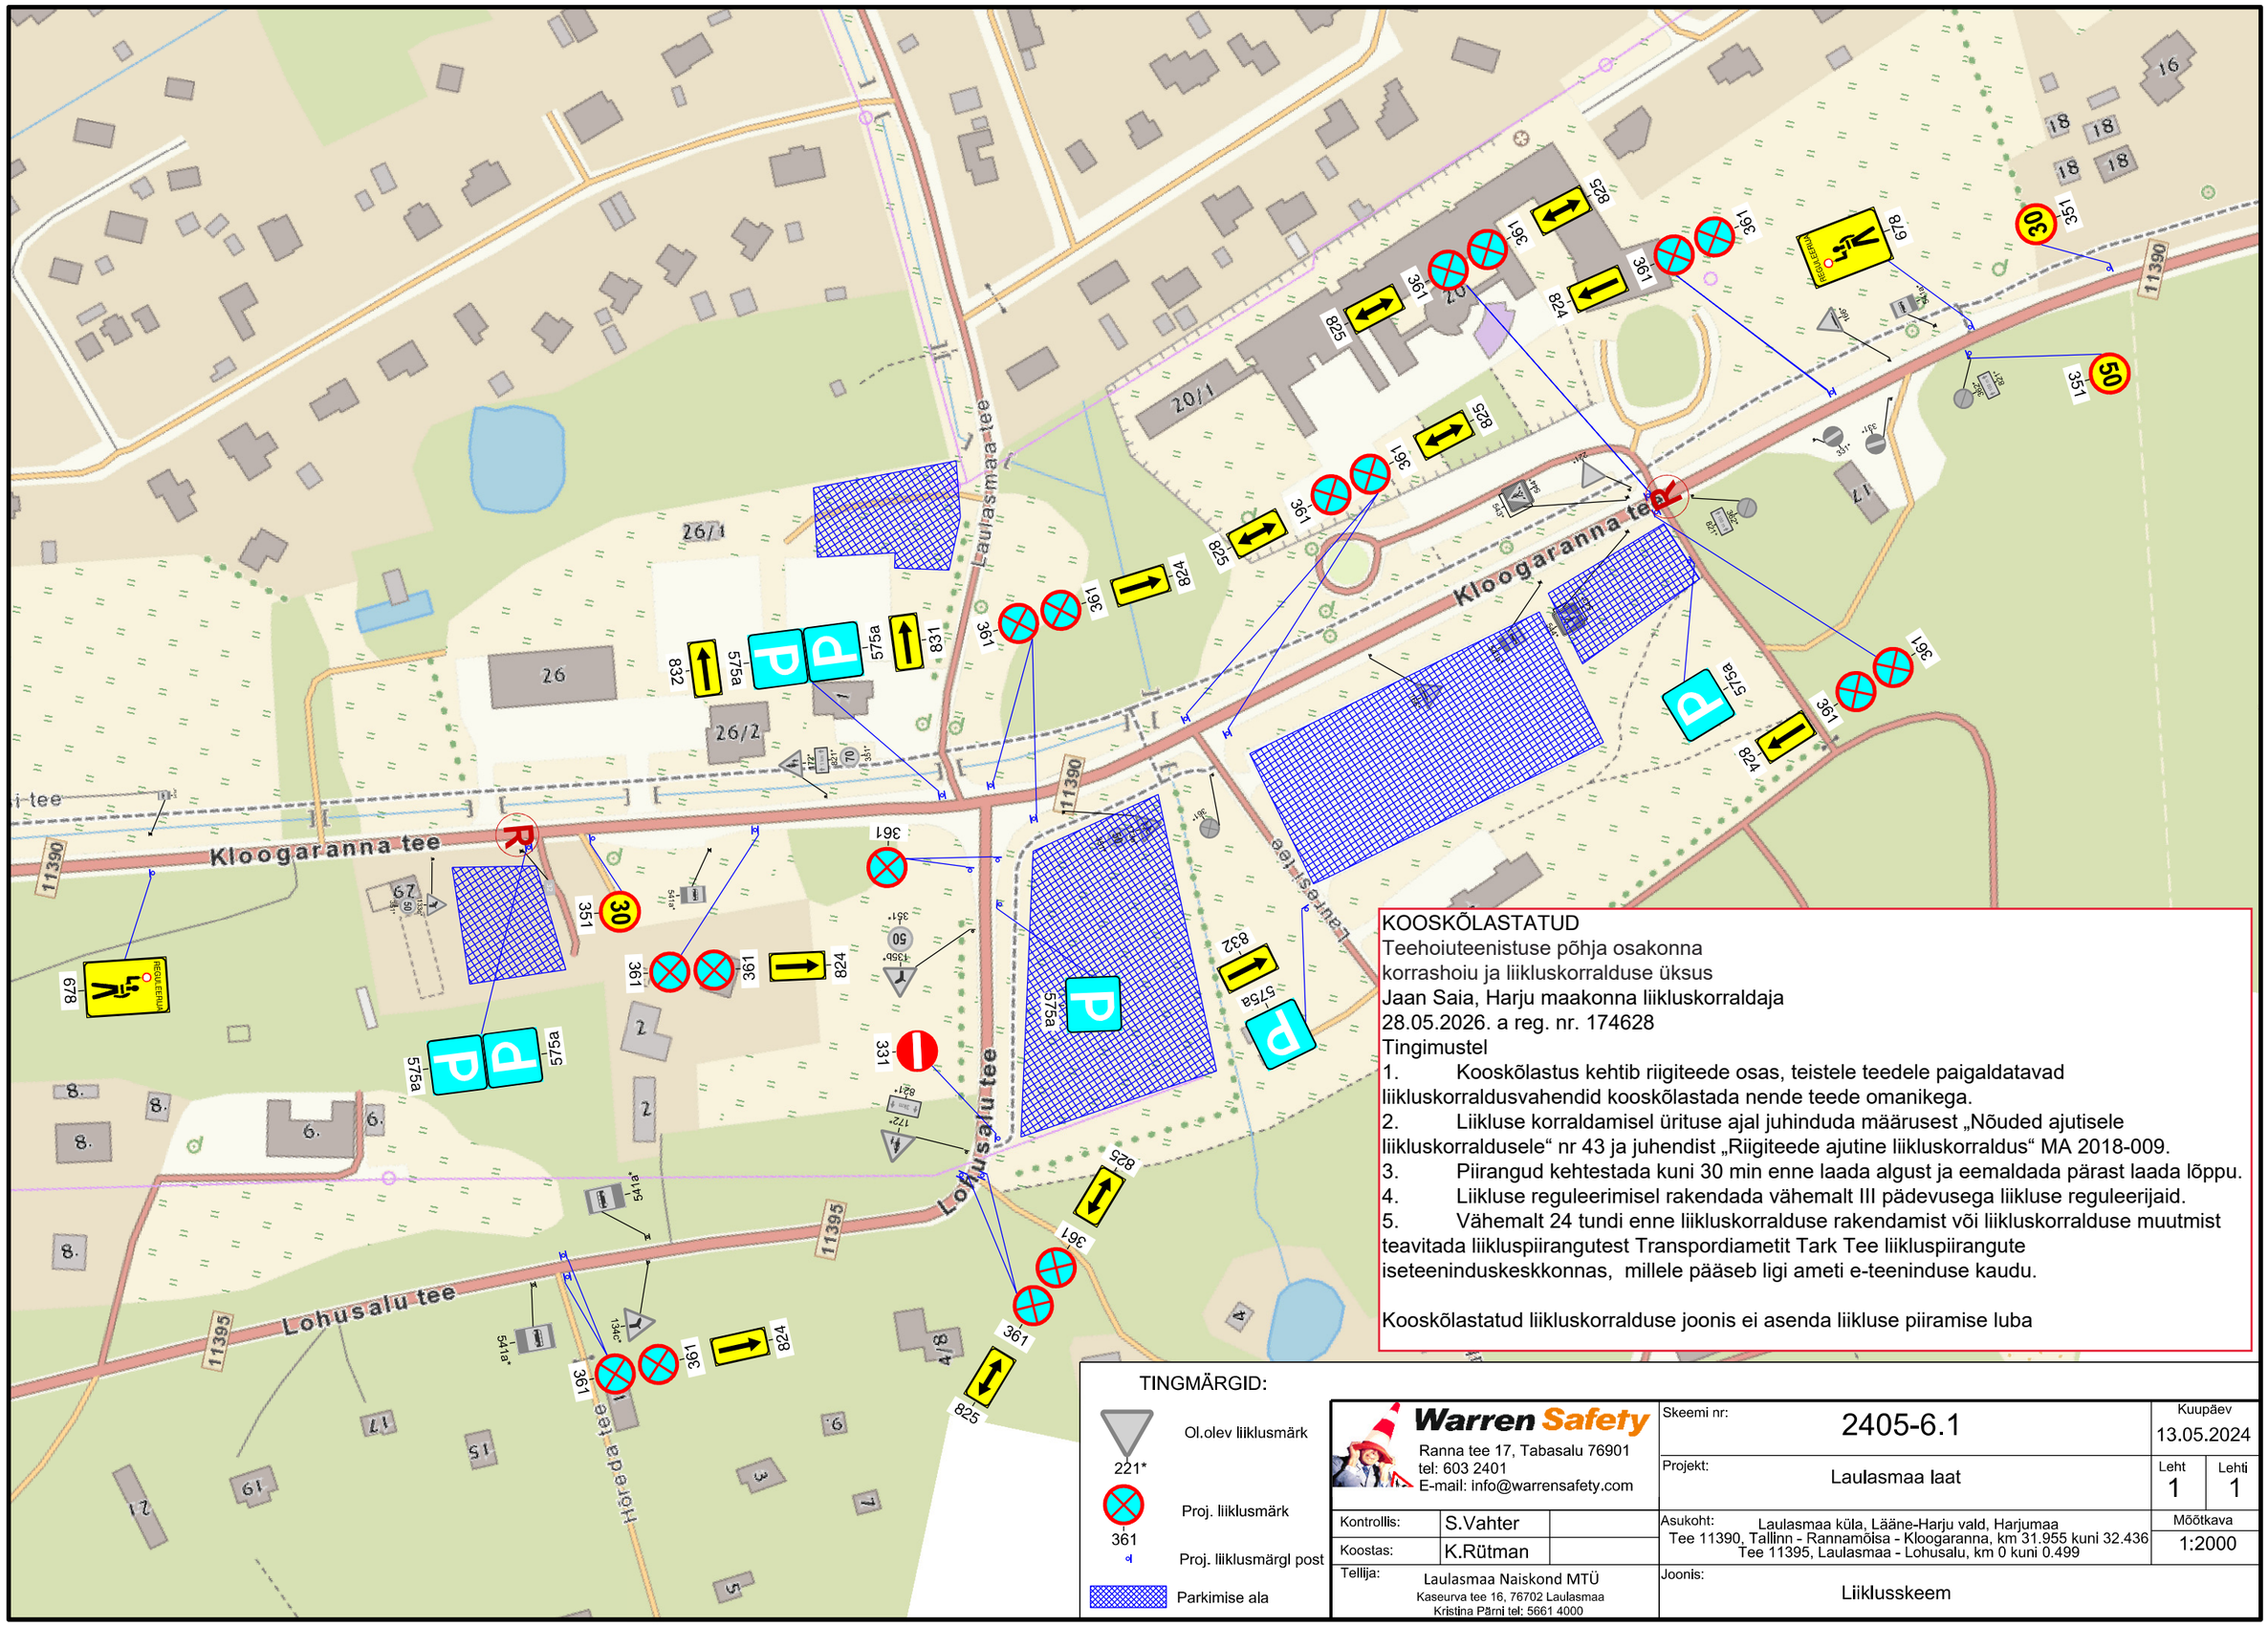
Kloogaranna tee
Lohusalu tee
Laulasmaa tee
Hõreda tee
11390
11395
26
26/1
26/2
20/1
P
575a
575a
575a
575a
831
832
824
825
361
351
30
50
678
679
331
REGULEERIJA
KOOSKÕLASTATUD
Teehoiuteenistuse põhja osakonna
korrashoiu ja liikluskorralduse üksus
Jaan Saia, Harju maakonna liikluskorraldaja
28.05.2026. a reg. nr. 174628
Tingimustel
1. Kooskõlastus kehtib riigiteede osas, teistele teedele paigaldatavad liikluskorraldusvahendid kooskõlastada nende teede omanikega.
2. Liikluse korraldamisel ürituse ajal juhinduda määrusest „Nõuded ajutisele liikluskorraldusele“ nr 43 ja juhendist „Riigiteede ajutine liikluskorraldus“ MA 2018-009.
3. Piirangud kehtestada kuni 30 min enne laada algust ja eemaldada pärast laada lõppu.
4. Liikluse reguleerimisel rakendada vähemalt III pädevusega liikluse reguleerijaid.
5. Vähemalt 24 tundi enne liikluskorralduse rakendamist või liikluskorralduse muutmist teavitada liikluspiirangutest Transpordiametit Tark Tee liikluspiirangute iseteeninduskeskkonnas, millele pääseb ligi ameti e-teeninduse kaudu.
Kooskõlastatud liikluskorralduse joonis ei asenda liikluse piiramise luba
TINGMÄRGID:
Ol.olev liiklusmärk
221*
Proj. liiklusmärk
361
Proj. liiklusmärgl post
Parkimise ala
Warren Safety
Ranna tee 17, Tabasalu 76901
tel: 603 2401
E-mail: info@warrensafety.com
Skeemi nr: 2405-6.1
Kuupäev 13.05.2024
Projekt: Laulasmaa laat
Leht 1
Lehti 1
Kontrollis: S.Vahter
Koostas: K.Rütman
Asukoht: Laulasmaa küla, Lääne-Harju vald, Harjumaa
Tee 11390, Tallinn - Rannamõisa - Kloogaranna, km 31.955 kuni 32.436
Tee 11395, Laulasmaa - Lohusalu, km 0 kuni 0.499
Mõõtkava 1:2000
Tellija: Laulasmaa Naiskond MTÜ
Kaseurva tee 16, 76702 Laulasmaa
Kristina Pärni tel: 5661 4000
Joonis: Liiklusskeem