


| AR - Ruumide spets | |
|--------------------|----------------------|
| Nimetused | Pindala |
| Garaaž | 26,1 m ² |
| Sauna eesruum | 10,3 m ² |
| Saun | 3,6 m ² |
| Magamisruuba | 13,5 m ² |
| Magamisruuba | 13,5 m ² |
| Magamisruuba | 23,6 m ² |
| Sahter | 2,0 m ² |
| Vannituba | 6,5 m ² |
| Tehn. | 4,8 m ² |
| Elutuba/Köök | 47,2 m ² |
| Koridor | 29,9 m ² |
| Duširuum | 4,1 m ² |
| Pesuruum | 4,7 m ² |
| Esik | 16,3 m ² |
| WC | 14, m ² |
| | 207,5 m ² |

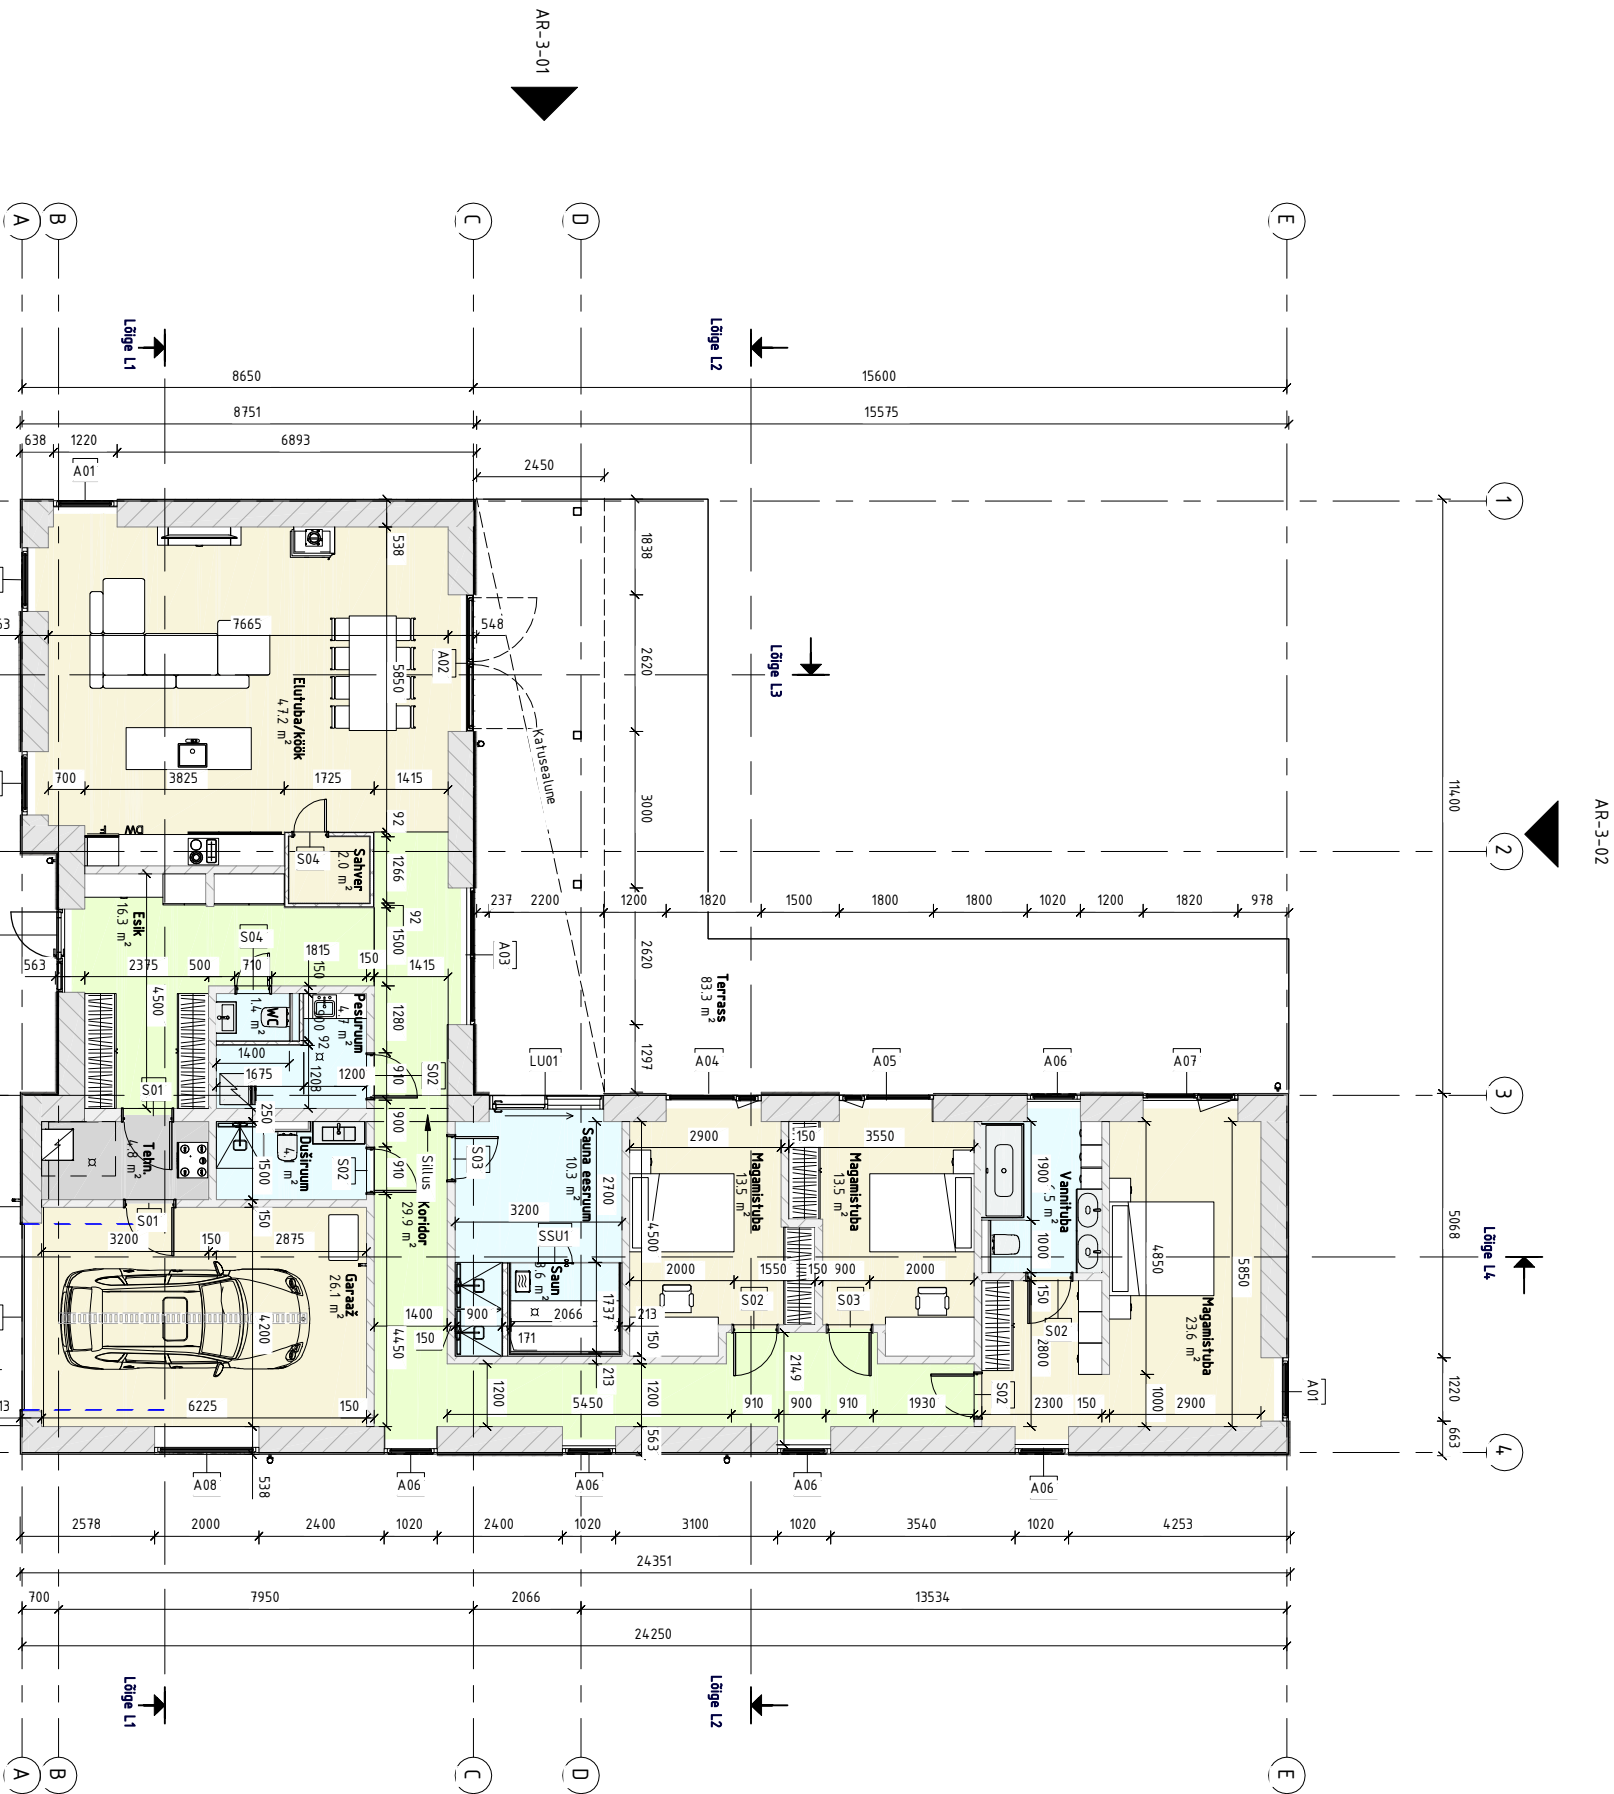

| 1 korruse plaan | | | M 1:100 |
|-------------------------------|-----------------------|------------|----------------|
| Omanik | Marestone Building OY | 27.09.2025 | EP |
| Koostas | Mika Petri Vehmanen | | EP-02-A |
| | | | |
| Üksikelaamu ehitusprojekt | | | |
| Sinilille kolu küla kose vald | | | |
| Harjumaa | | | |
| | | | Töö nr. 3-2025 |