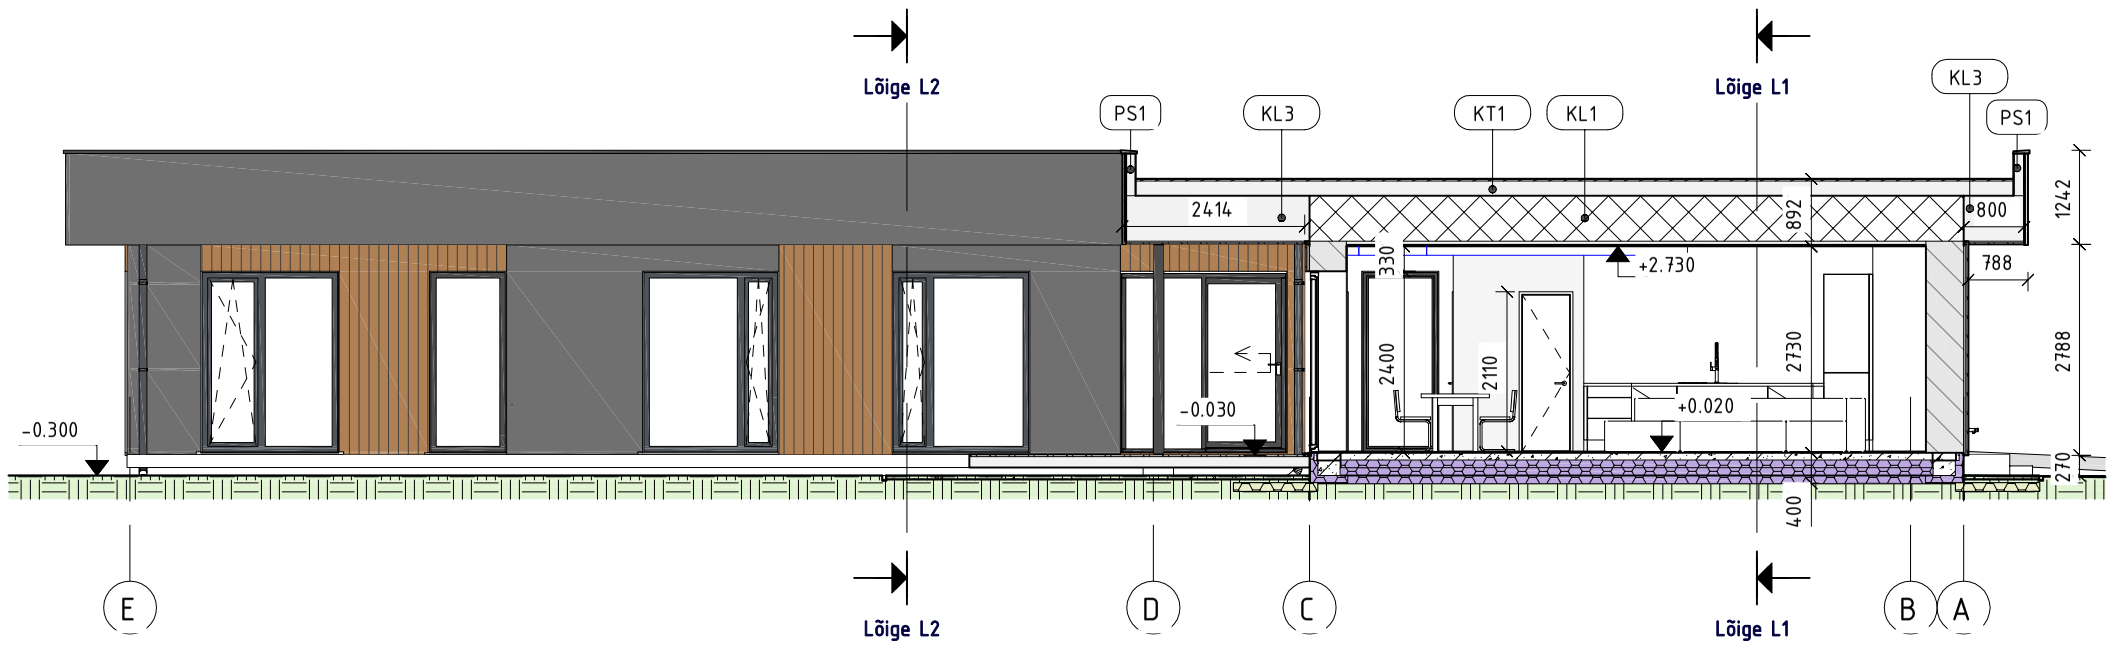

1 Lõige L3
1 : 100

Välissein VS1
Välisviimistlus
Bauroc Ecotherm 500
Siseviimistlus
U-arv: 0.14 W/(m ₂₀K)

Põrand P1
Põranda viimistlus
R/B plaat 100 mm
Armeeritud kile
EPS soojustus 300 mm
Tihendatud killustiku alus 300 mm
Tuhendatud pinnas
U-arv: 0.12 W/(m ₂₀K)

Põrand P2
Põranda viimistlus
R/B plaat 200 mm
Armeeritud kile
EPS soojustus 200 mm
Tihendatud killustiku alus 300 mm
Tuhendatud pinnas
U-arv: 0.17 W/(m ₂₀K)

Parapeti sein PS1
Viimistlus: Krohvi
Aquapaneel 12 mm
Välisviimistluse roov 28x95 mm, immutatud
Tuuletõkke plaat: kipsplaat 9 mm
Puitkarkass: C24 puit 45x120 mm
Niiskuskindel puitkiudplaat 10 mm
SBS bituumen kate

Katuslagi KL1
Ogaplaat ferm
Puistevill 600 mm
Aurutõkke membraan
Paigaldusroov 45x45 mm c/c 400 mm
Kipsplaat: standard plaat 2x 12.5 mm
U-arv: 0.08 W/(m ₂₀K)

Katuslagi KL3
Ogaplaat ferm
Tuuletõkke membraan
Paigaldusroov 21x45 mm c/c 600 mm
Tuulekasti laud 21x95, samm 100 mm

Katusekate KT1
SBS bituumen rullmaterjal
Niispuskindel PLP plaat 22 mm
Kiilud kalle tagamiseks min kõrgus 45 mm
Hingav katuse aluskate
Katuse konstruktsioon (KL#)

Sisesein SS1
Siseviimistlus
Bauroc Classic 150
Siseviimistlus

Sisesein SS2
Siseviimistlus
Bauroc Classic 250
Siseviimistlus

Lõige L3				M 1:100
Omanik	Marestone Building OY	27.09.2025	Üksikelamu ehitusprojekt Sinilille Kolu küla Kose vald Harjumaa	EP
Koostas	Mika Petri Vehmanen			EP-06-A
				Töö nr. 3-2025