


70801:001:0412
 65 Võru-Räpina tee
 Rahumäe küla, Räpina vald Põlvamaa

Mõõtkava 1:750 (A3)
 Leht 2 (Lehti 4)

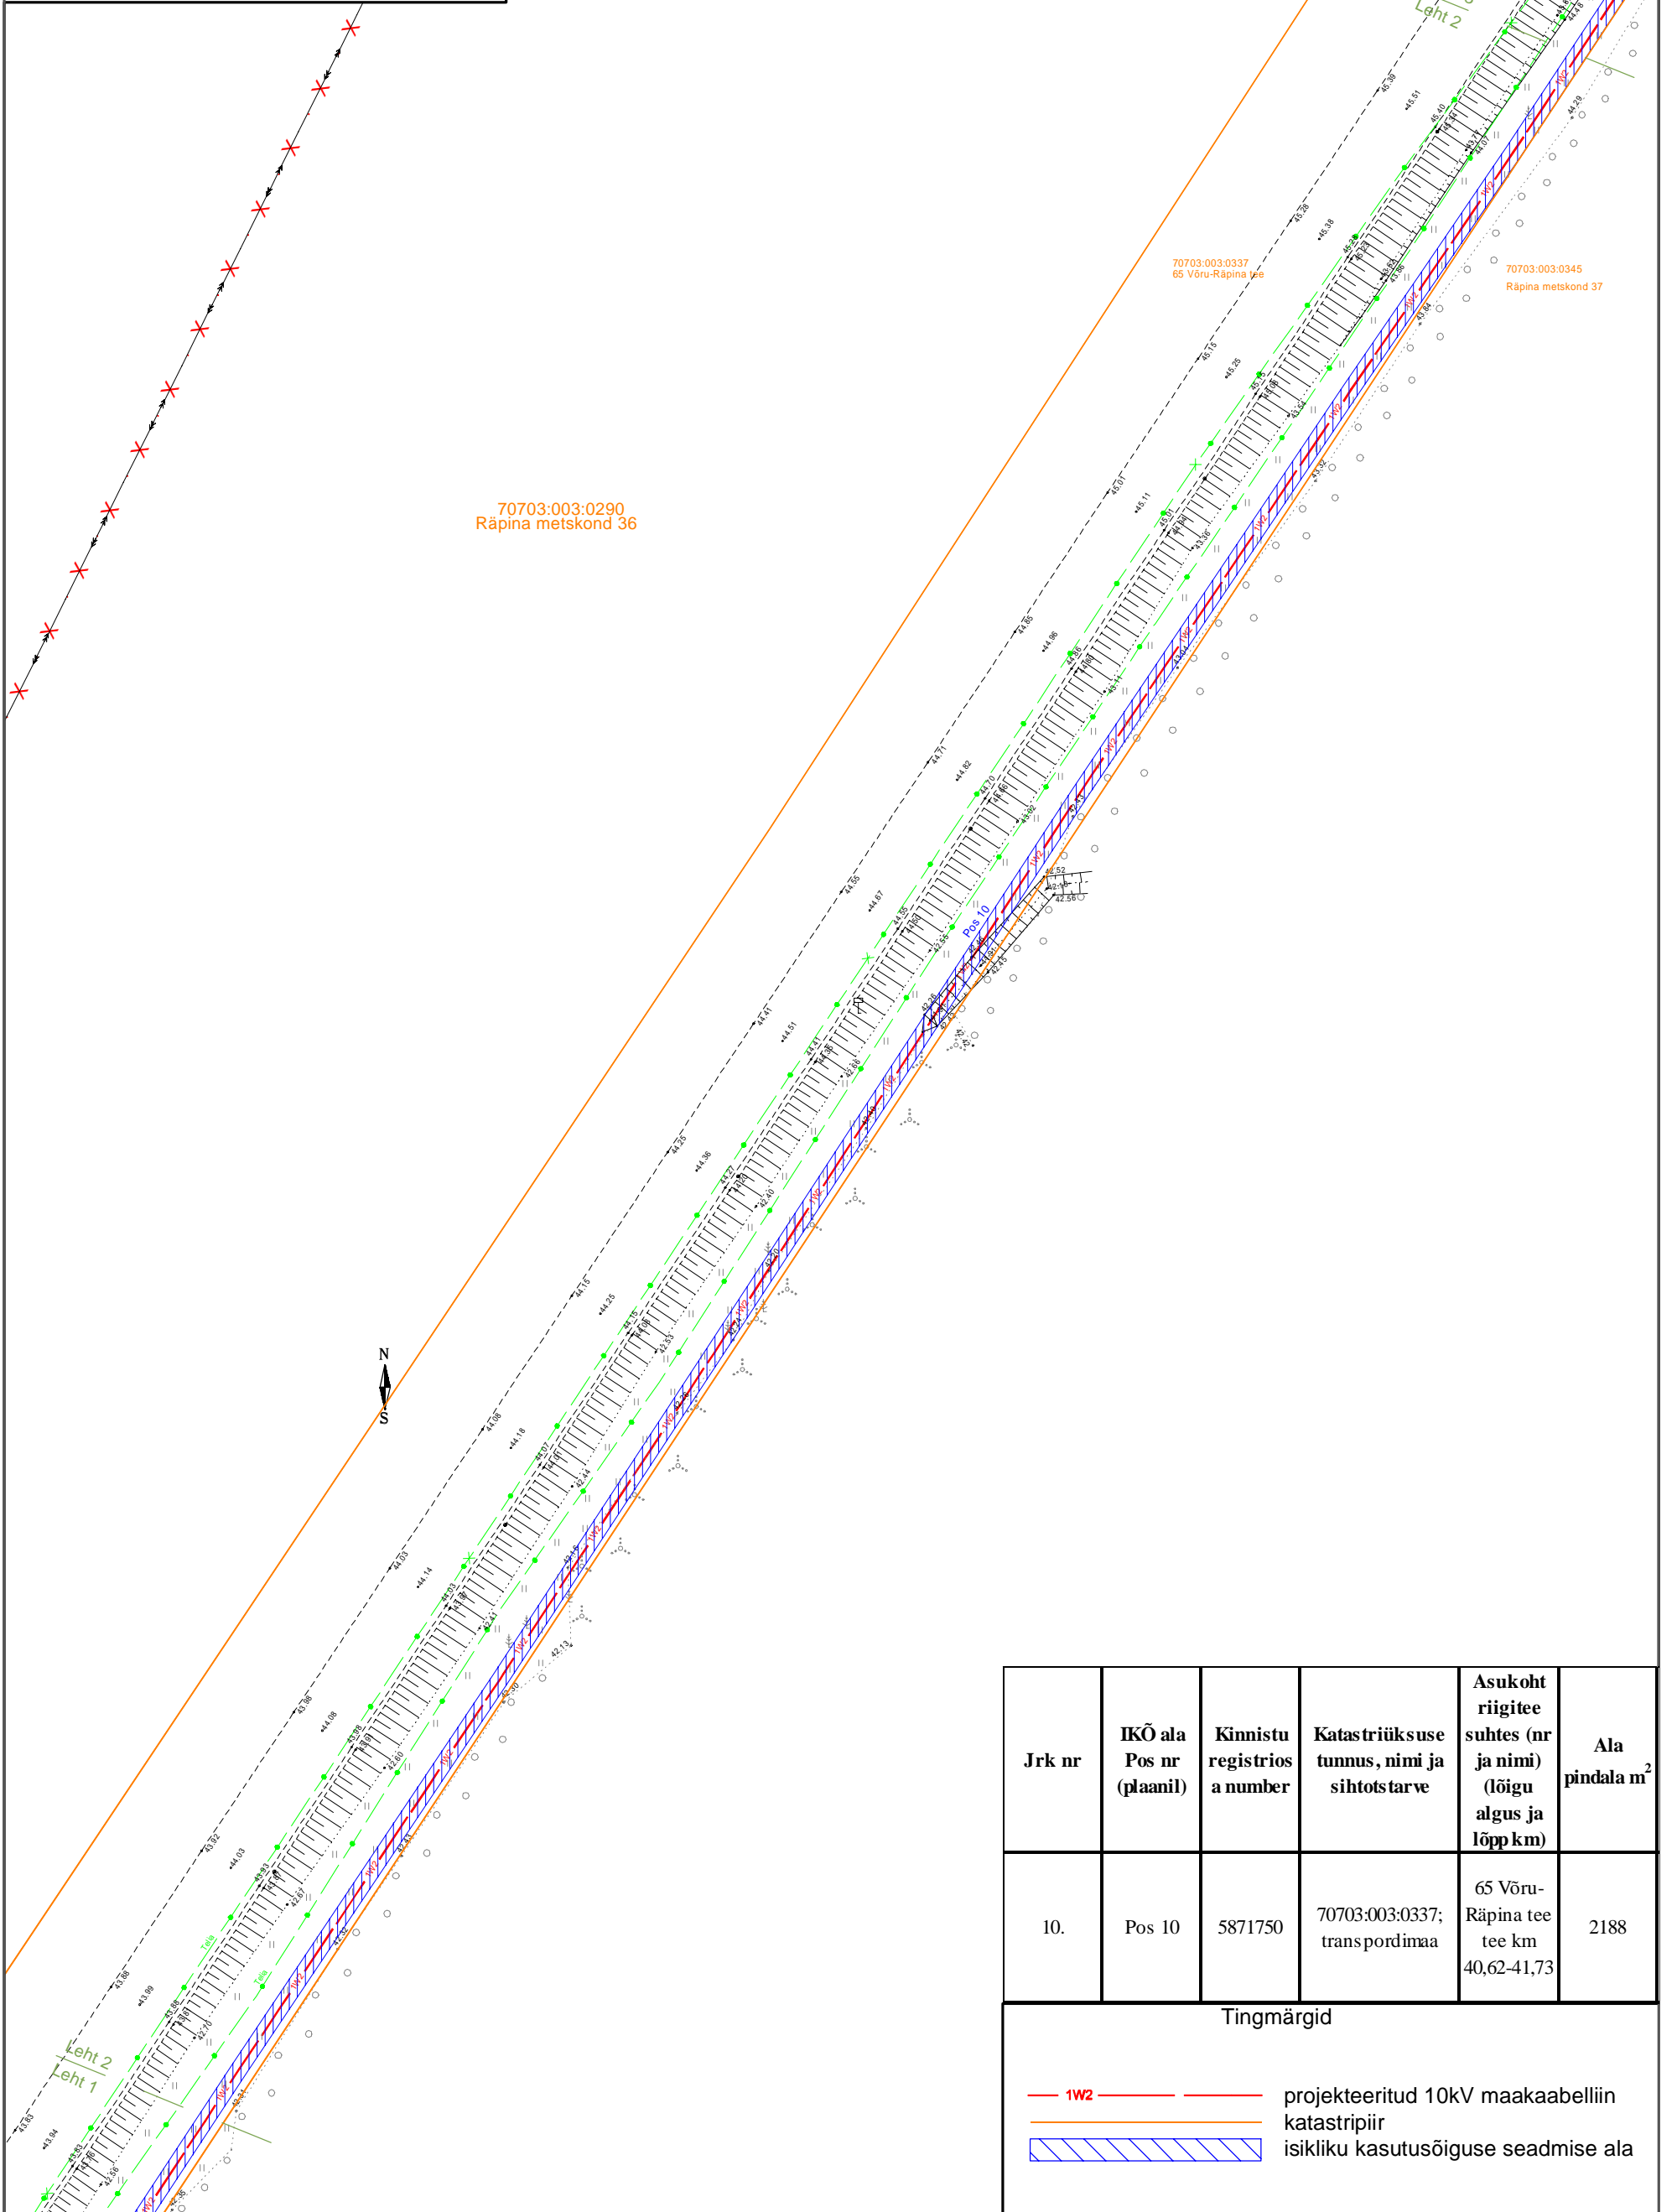

Jrk nr	IKÕ ala Pos nr (plaanil)	Kinnistu registrios a number	Katastriüksuse tunnus, nimi ja sihtotstarve	Asukoht riigitee suhtes (nr ja nimi) (lõigu algus ja lõpp km)	Ala pindala m ²
10.	Pos 10	5871750	70703:003:0337; transpordimaa	65 Võru- Räpina tee tee km 40,62-41,73	2188

Tingmärgid

- 1W2 — projekteeritud 10kV maakaabelliin
- katastripiir
- isikliku kasutusõiguse seadmise ala