

PLAANI TINGMÄRGID:

- PK 1+00
  - PIKETAAŽ
  - KATASTRIÜKSUSE PIIR
  - TEE TELG
  - JALGTEE KATTE SERV
  - TEEPEENAR
  - KRUUSPEENAR
  - MAHASÕIDU ASFALTKATE
  - JALGTEE ASFALTKATE
- IKÕ ALA
- RIIGITEE KILOMEETER

Jrk nr.	IKÕ ala Pos nr (plaanil)	Katastriüksuse tunnus, nimi ja sihtotstarve	Asukoht riigitee (nr ja nimi) suhtes (lõigu algus ja lõpp km)	Ala pindala (m <sup>2</sup> )
2	Pos2	65101:003:0397, 11300, Lagedi-Aruküla-Peningi tee, Transpordimaa 100%	11300 Lagedi-Aruküla-Peningi tee km 11,56 - km 11,72	430

Projekti nimetus

Lagedi-Aruküla-Peningi maantee äärses kergliiklustee esimese etapi projekteerimine

Joonise nimetus

Isikliku kasutusõiguse plaan POS2

Kontrollija

Hepta

Hepta Group Energy OÜ  
Mäealuse 2/1  
12618 TALLINN  
EESTI  
Tel. +372 5179698  
info@hepta.ee

Tellij


Raasiku Vallavalitsus  
Tallinna mnt 24,  
Aruküla 75201  
60 70 348  
raasiku.vald@raasiku.ee

Projektijuht	Sander Kulp	Staadium	Mõõtkava	Projekt nr
Projekteerija	Marko Toode			
		Kuupäev	1:500	Joonise nr
		27.01.2023		

PP

22375

R502

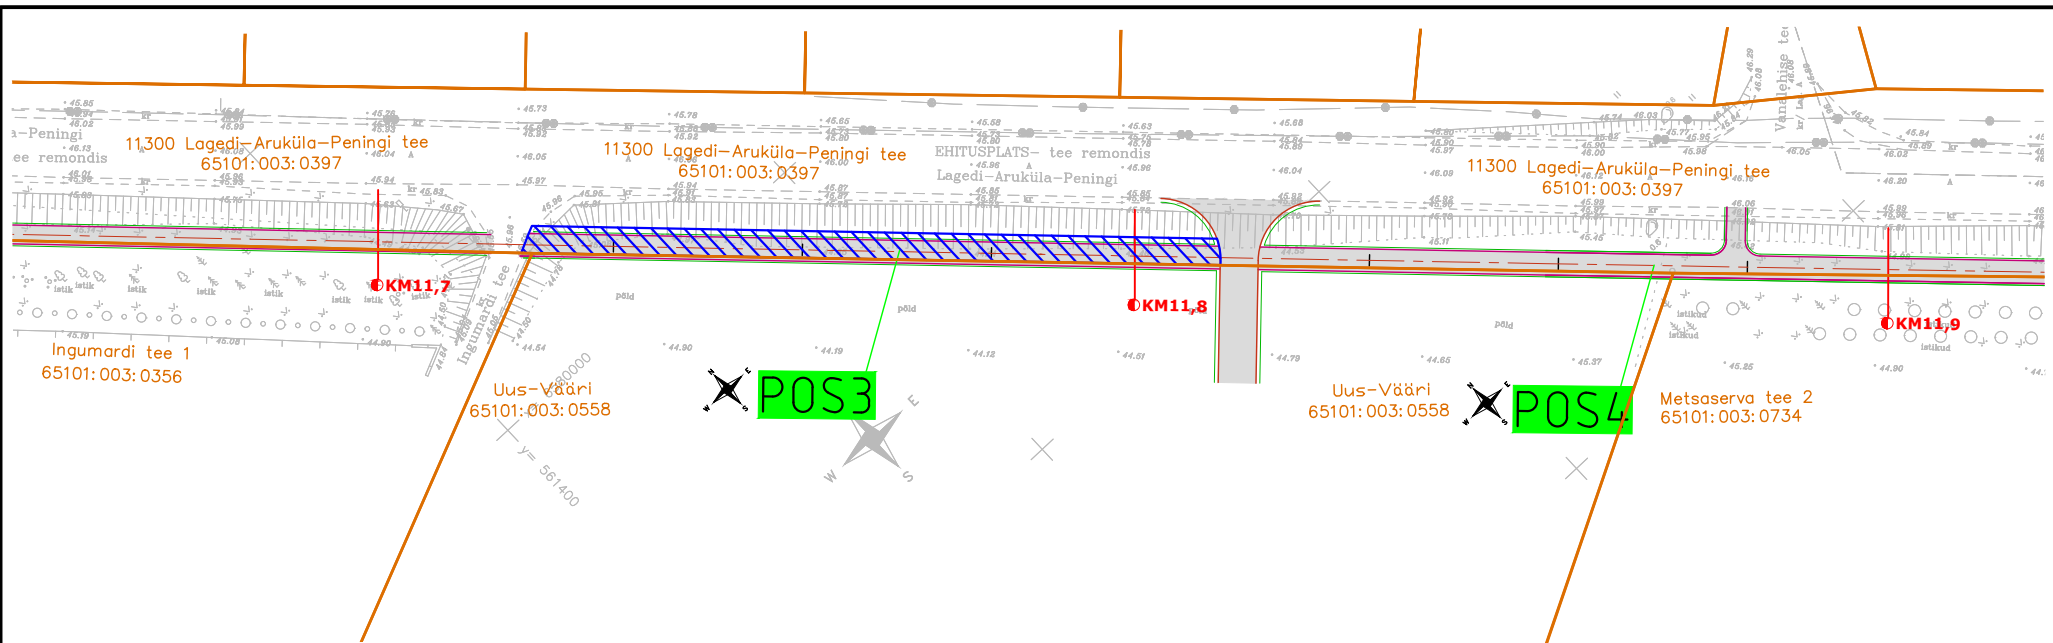

## PLAANI TINGMÄRGID:

PK 1+00	PIKETAAŽ		IKÕ ALA
	KATASTRÜKSUSE PIIR		RIIGITEE KILOMEETER
	TEE TELG		
	JALGTEE KATTE SERV		
	TEEPEENAR		
	KRUUSPEENAR		
	MAHASÕIDU ASFALTKATE		
	JALGTEE ASFALTKATE		

Jrk nr.	IKÕ ala Pos nr (plaanil)	Katastriüksuse tunnus, nimi ja sihtotstarve	Asukoht riigitee (nr ja nimi) suhtes (lõigu algus ja lõpp km)	Ala pindala (m <sup>2</sup> )
3	Pos3	65101:003:0397, 11300, Lagedi-Aruküla-Peningi tee, Transpordimaa 100%	11300 Lagedi-Aruküla-Peningi tee km 11,72 - km 11,81	326

Projekti nimetus

Lagedi-Aruküla-Peningi maantee äärsel kergliiklustee esimese etapi projekteerimine

Joonise nimetus

Isikliku kasutusõiguse plaan POS3

Kontrollija

**Hepta**


Hepta Group Energy  
OÜ  
Mööbluse 2/1  
12618 TALLINN  
EESTI  
Tel. +372 5179698  
info@hepta.ee

Tellija

Raasiku Vallavalitsus  
Tallinna mnt 24,  
Aruküla 75201  
60 70 348  
raasiku.vald@raasiku.ee

Projekti juht	Sander Kulp		Stadium
Projekteerija	Marko Toode		PP
			Kuupäev
			27.01.2023


Möötkava	Projekt nr
1:1000	22375
	Joonise nr
	R503

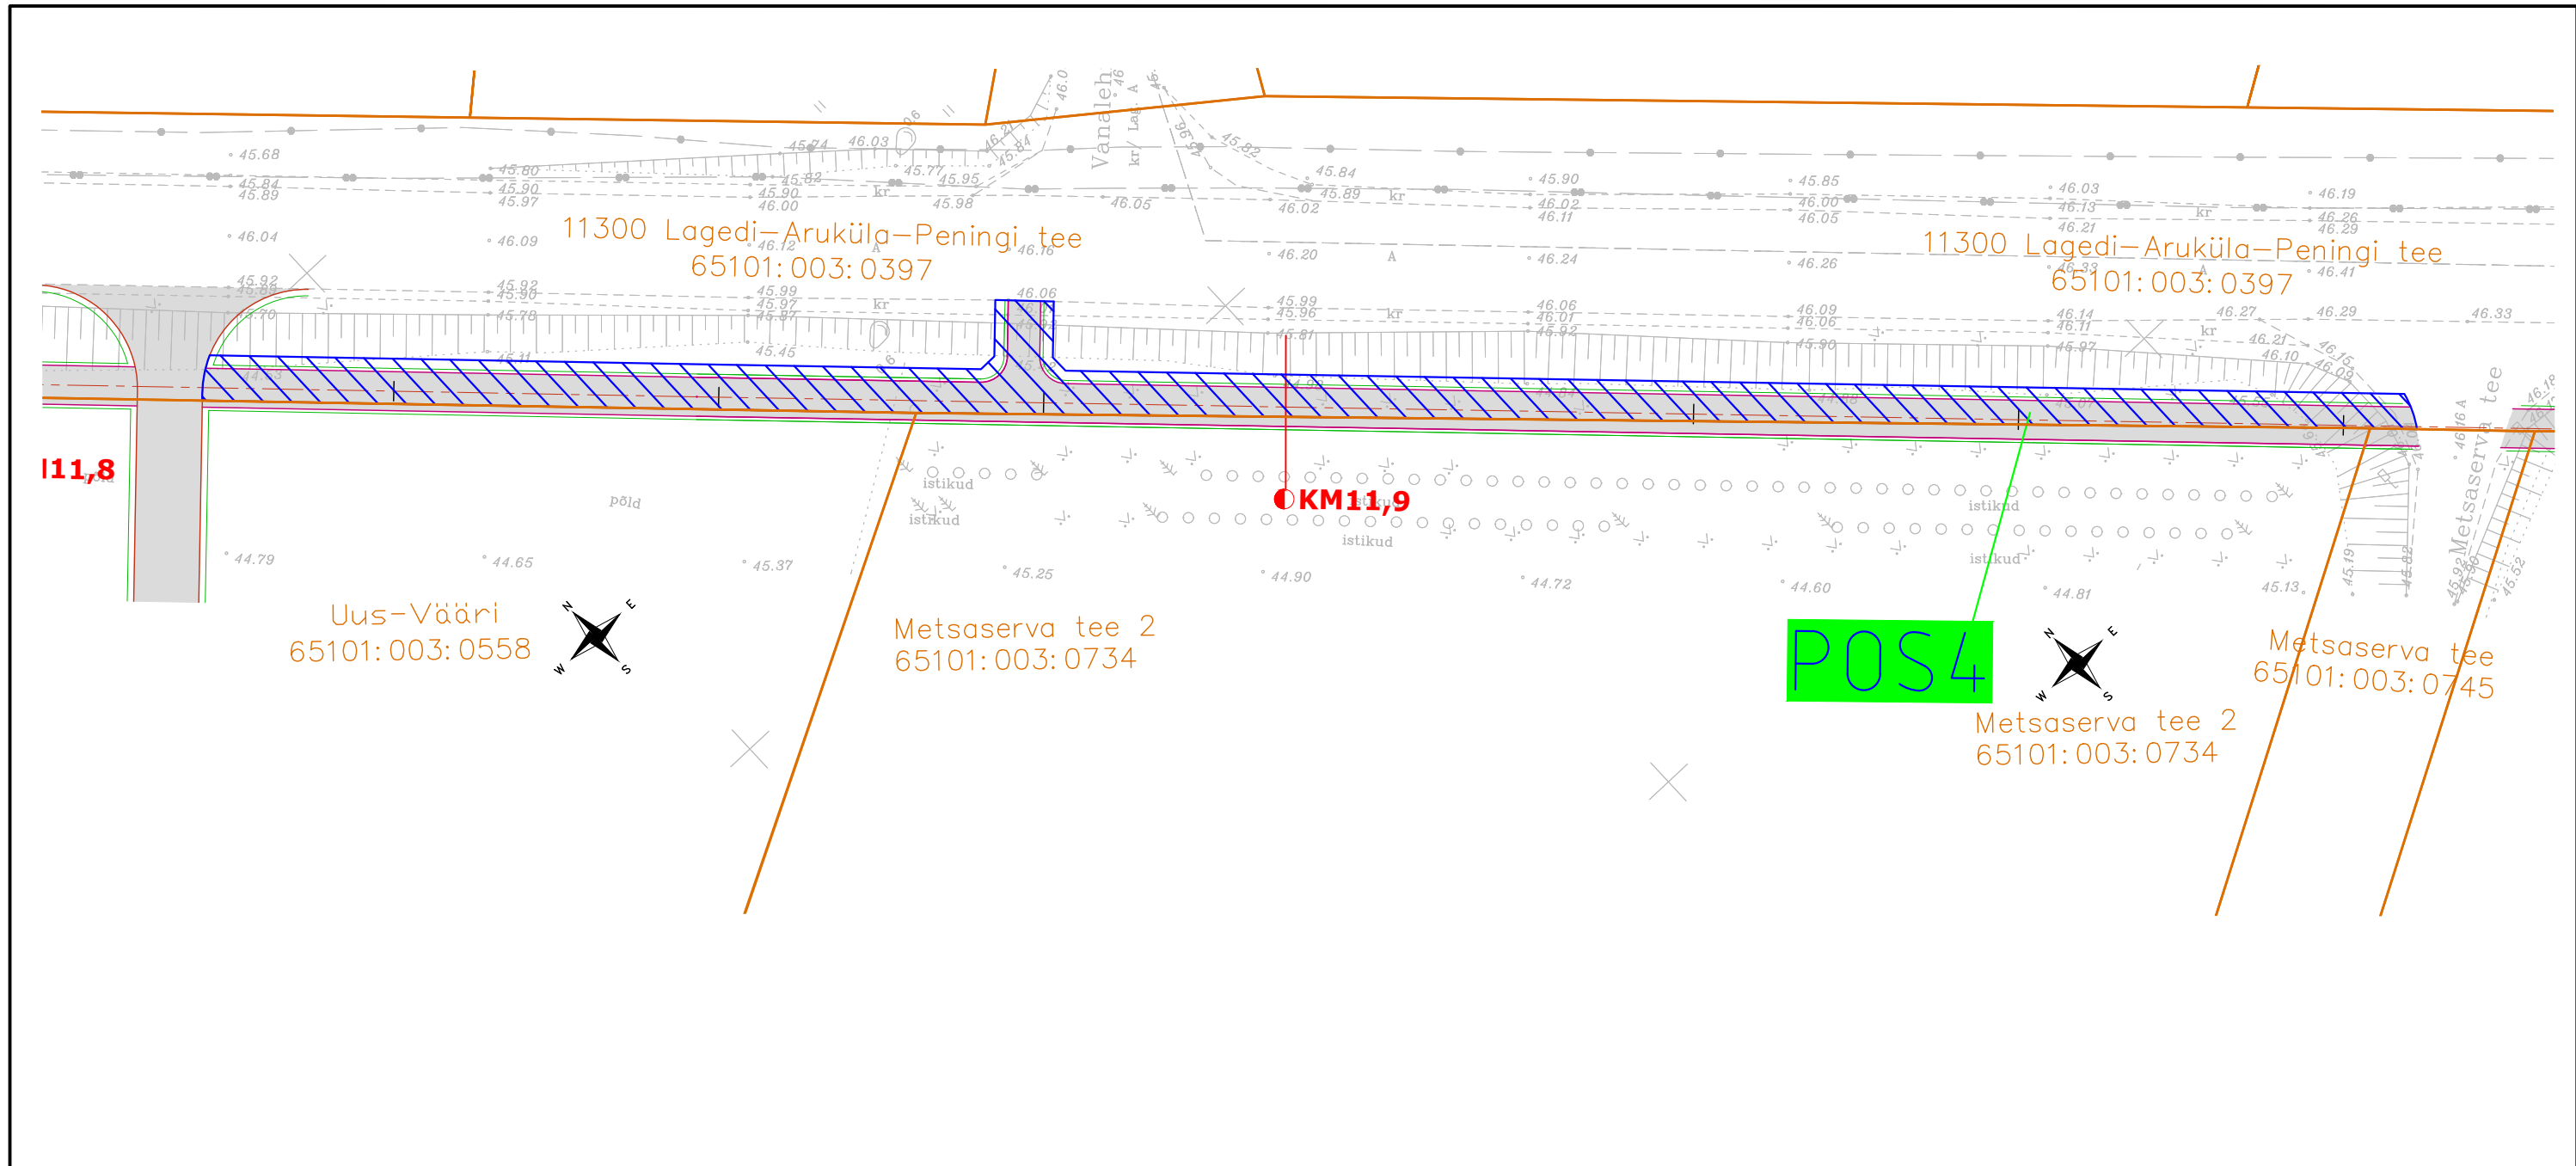


PLAANI TINGMÄRGID:

- PK 1+00
- PIKETAAŽ
- KATASTRIÜKSUSE PIIR
- TEE TELG
- JALGTEE KATTE SERV
- TEEPEENAR
- KRUUSPEENAR
- MAHASÕIDU ASFALTKATE
- JALGTEE ASFALTKATE
- IKÕ ALA
- RIIGITEE KILOMEETER

Jrk nr.	IKÕ ala Pos nr (plaanil)	Katastriüksuse tunnus, nimi ja sihtotstarve	Asukoht riigitee (nr ja nimi) suhtes (lõigu algus ja lõpp km)	Ala pindala (m <sup>2</sup> )
4	Pos4	65101:003:0397, 11300, Lagedi-Aruküla-Peningi tee, Transpordimaa 100%	11300 Lagedi-Aruküla-Peningi tee km 11,82 - km 11,99	566

Projekti nimetus					
Lagedi-Aruküla-Peningi maantee äärses kergliiklustee esimese etapi projekteerimine					
Joonise nimetus					
Isikliku kasutusõiguse plaan POS4					
Kontrollija			Tellija		
			Hepta Group Energy OÜ Mäealuse 2/1 12618 TALLINN EESTI Tel. +372 5179698 info@hepta.ee		
Projekti juht			Raasiku Vallavalitsus Tallinna mnt 24, Aruküla 75201 60 70 348 raasiku.vald@raasiku.ee		
Projekteerija					
Staadium			Mõõtkava		
PP			Projekt nr		
Kuupäev			22375		
27.01.2023			Joonise nr		
			R504		

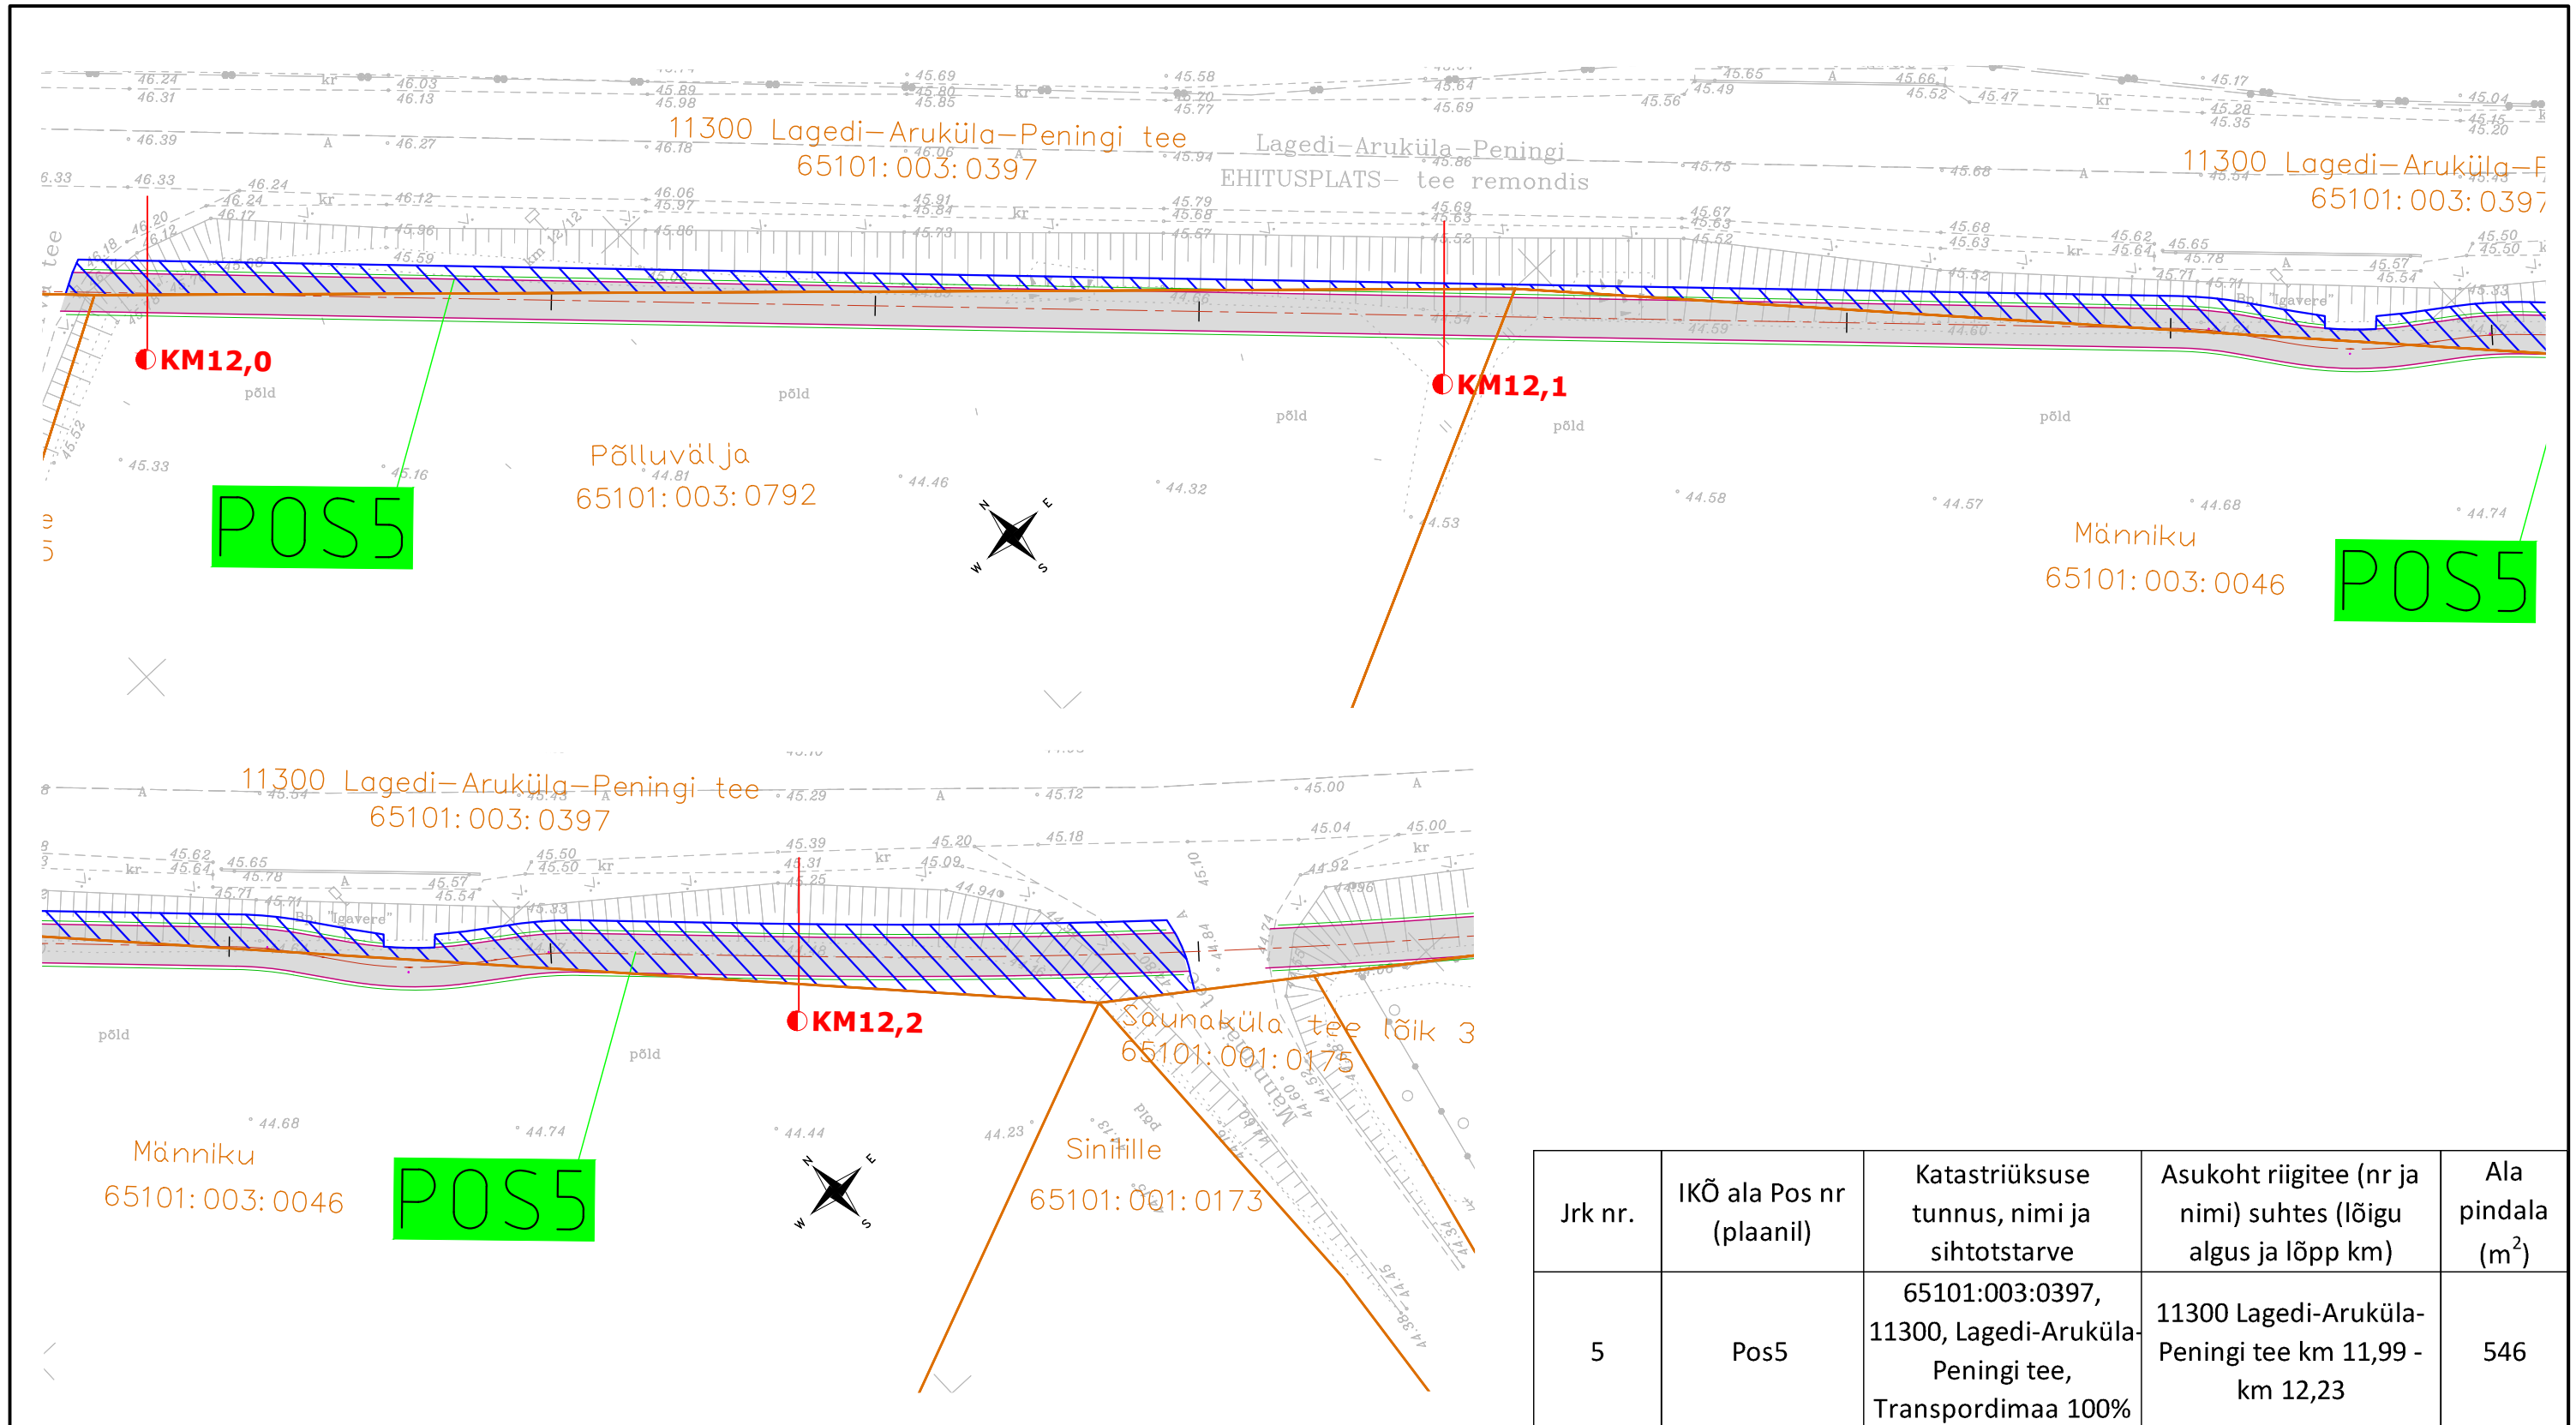

PLAANI TINGMÄRGID:

- PK 1+00

PIKETAAŽ
- KATASTRIÜKSUSE PIIR
- TEE TELG
- JALGTEE KATTE SERV
- TEEPEENAR
- KRUUSPEENAR
- MAHASÕIDU ASFALTKATE
- JALGTEE ASFALTKATE
- IKM11,5

RIIGITEE KILOMEETER

Projekti nimetus

Lagedi-Aruküla-Peningi maantee äärsel kergliiklustee esimese etapi projekteerimine

Joonise nimetus

Isikliku kasutusõiguse plaan POS5

Kontrollija

Hepta Group Energy  
OÜ  
Mäealuse 2/1  
12618 TALLINN  
EESTI  
Tel. +372 5179698  
info@hepta.ee

Tellij

Raasiku Vallavalitsus  
Tallinna mnt 24,  
Aruküla 75201  
60 70 348  
raasiku.vald@raasiku.ee

Projektijuht

Sander Kulp

Staadium

PP

Projekteerija

Marko Toode

Kuupäev

27.01.2023

Mõõtka

1:500


Projekt nr

22375

Joonise nr

R505



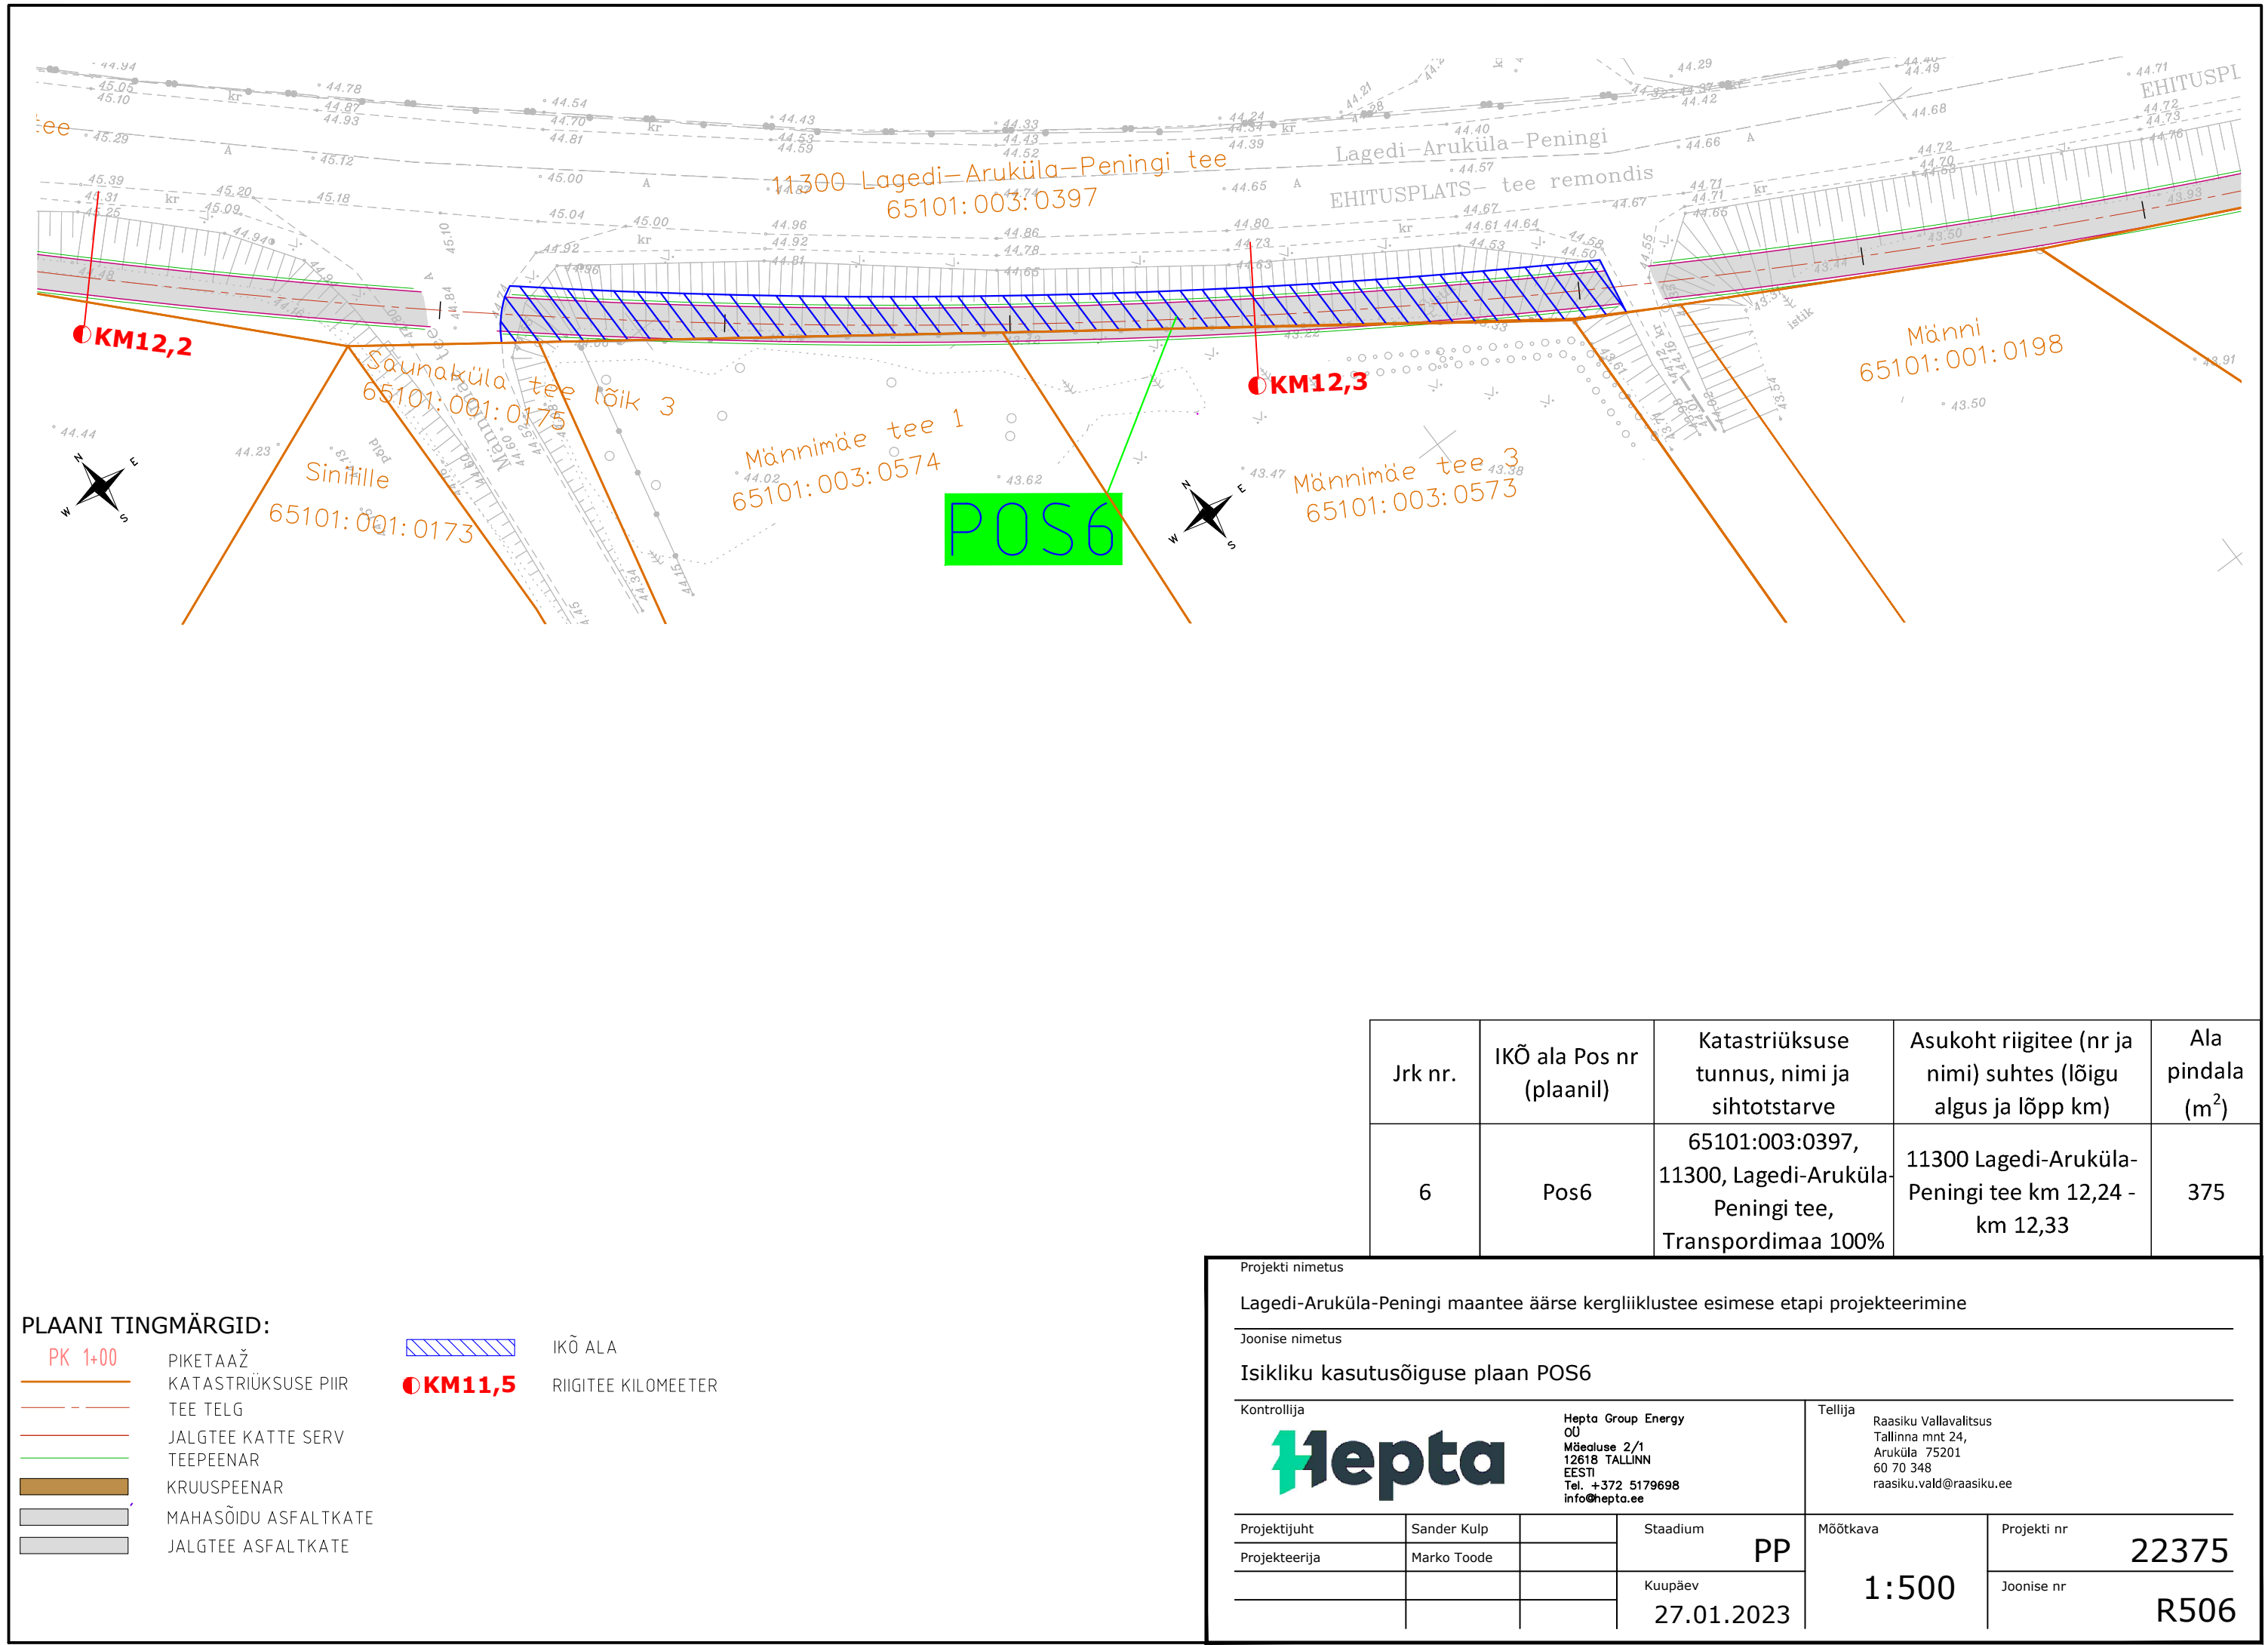


PLAANI TINGMÄRGID:

- PK 1+00
- PIKETAAŽ
- KATASTRIÜKSUSE PIIR
- TEE TELG
- JALGTEE KATTE SERV
- TEEPEENAR
- KRUUSPEENAR
- MAHASÕIDU ASFALTKATE
- JALGTEE ASFALTKATE
- IKÕ ALA
- RIIGITEE KILOMEETER

Projekti nimetus					
Lagedi-Aruküla-Peningi maantee äärses kergliiklustee esimese etapi projekteerimine					
Joonise nimetus					
Isikliku kasutusõiguse plaan POS6					
Kontrollija			Tellij		
Hepta			Raasiku Vallavalitsus		
Hepta Group Energy			Tallinna mnt 24,		
Mäealuse 2/1			Aruküla 75201		
12618 TALLINN			60 70 348		
EESTI			raasiku.vald@raasiku.ee		
Tel. +372 5179698					
info@hepta.ee					
Projektijuht	Sander Kulp		Stadium	PP	
Projekteerija	Marko Toode		Kuupäev	27.01.2023	
			Möötkava	1:500	
			Projekti nr	22375	
			Joonise nr	R506	



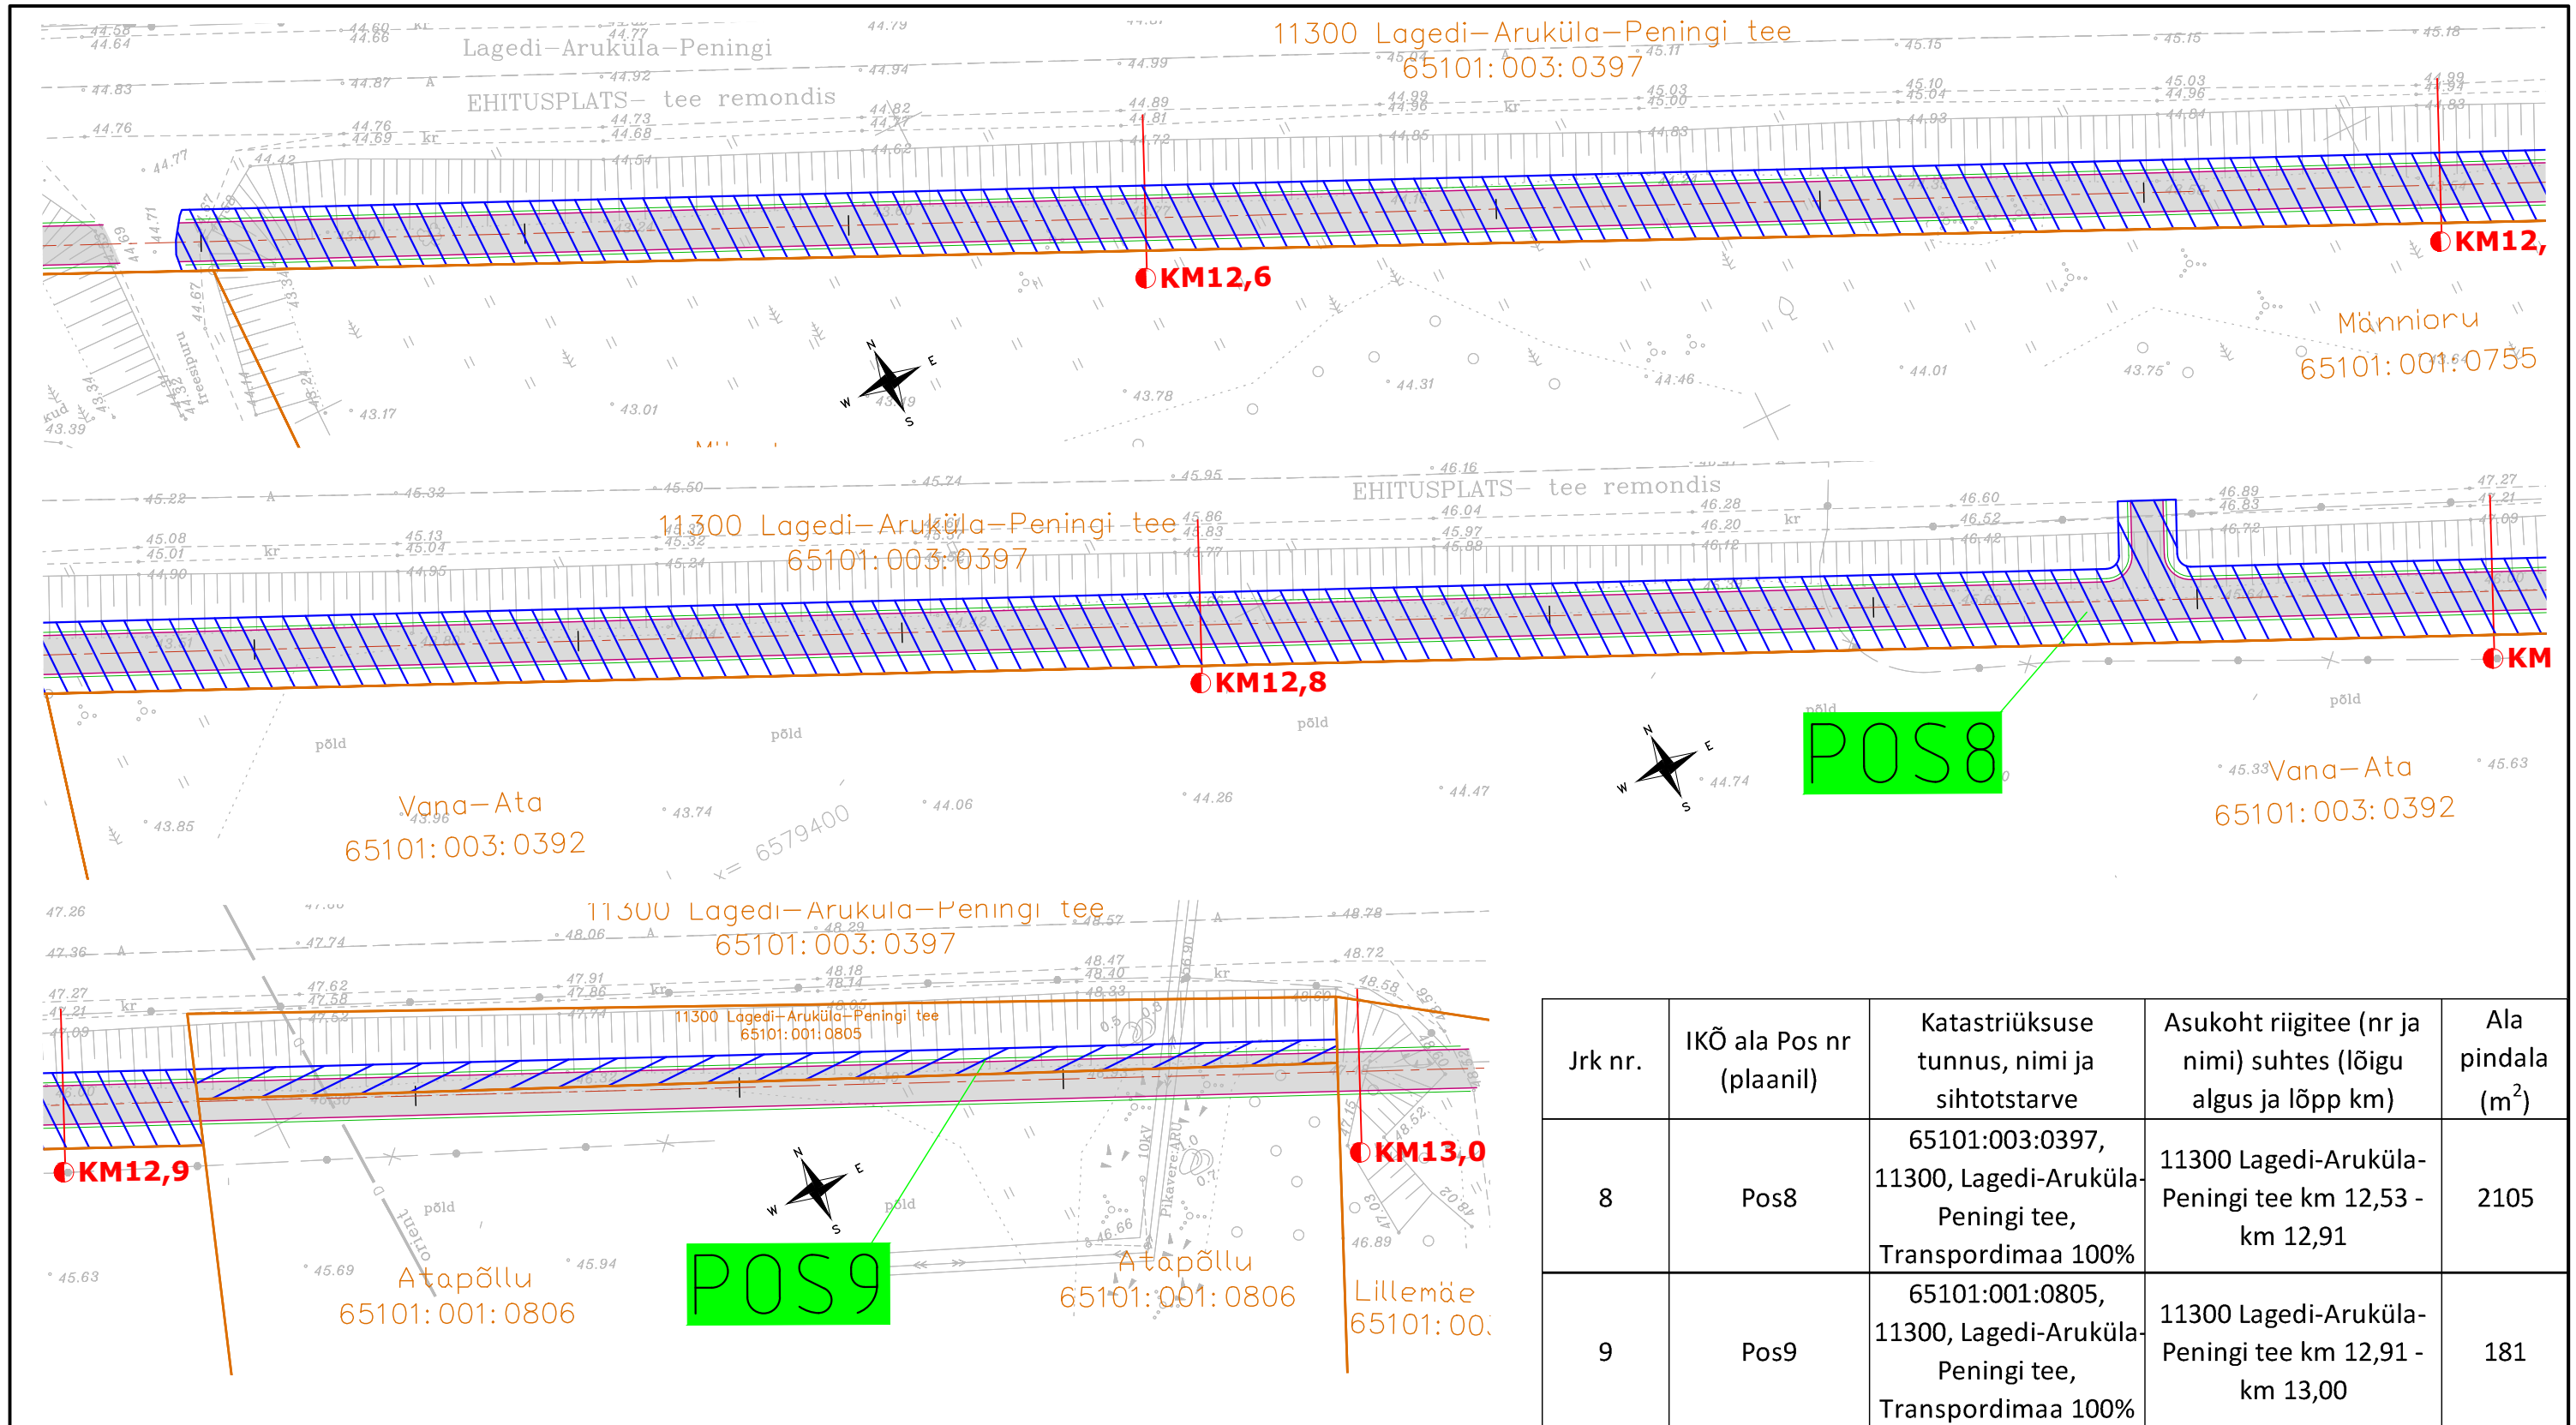

PLAANI TINGMÄRGID:


- PK 1+00

PIKETAAŽ
- KATASTRIÜKSUSE PIIR
- - -

TEE TELG
- JALGTEE KATTE SERV
- TEEPEENAR
- KRUUSPEENAR
- MAHASÕIDU ASFALTKATE
- JALGTEE ASFALTKATE
- IKÕ ALA
- RIIGITEE KILOMEETER

Projekti nimetus					
Lagedi-Aruküla-Peningi maantee äärsel kergliiklustee esimese etapi projekteerimine					
Joonise nimetus					
Isikliku kasutusõiguse plaan POS8, POS9					
Kontrollija			Tellija		
<div>Hepta</div>			<div>Hepta Group Energy OÜ Mäealuse 2/1 12618 TALLINN EESTI Tel. +372 5179698 info@hepta.ee</div>		
Projektijuht			Möötkava		
Projekteerija			Projekt nr		
			22375		
			Joonise nr		
			R508		
Staadium			1:500		
Kuupäev			27.01.2023		
PP					



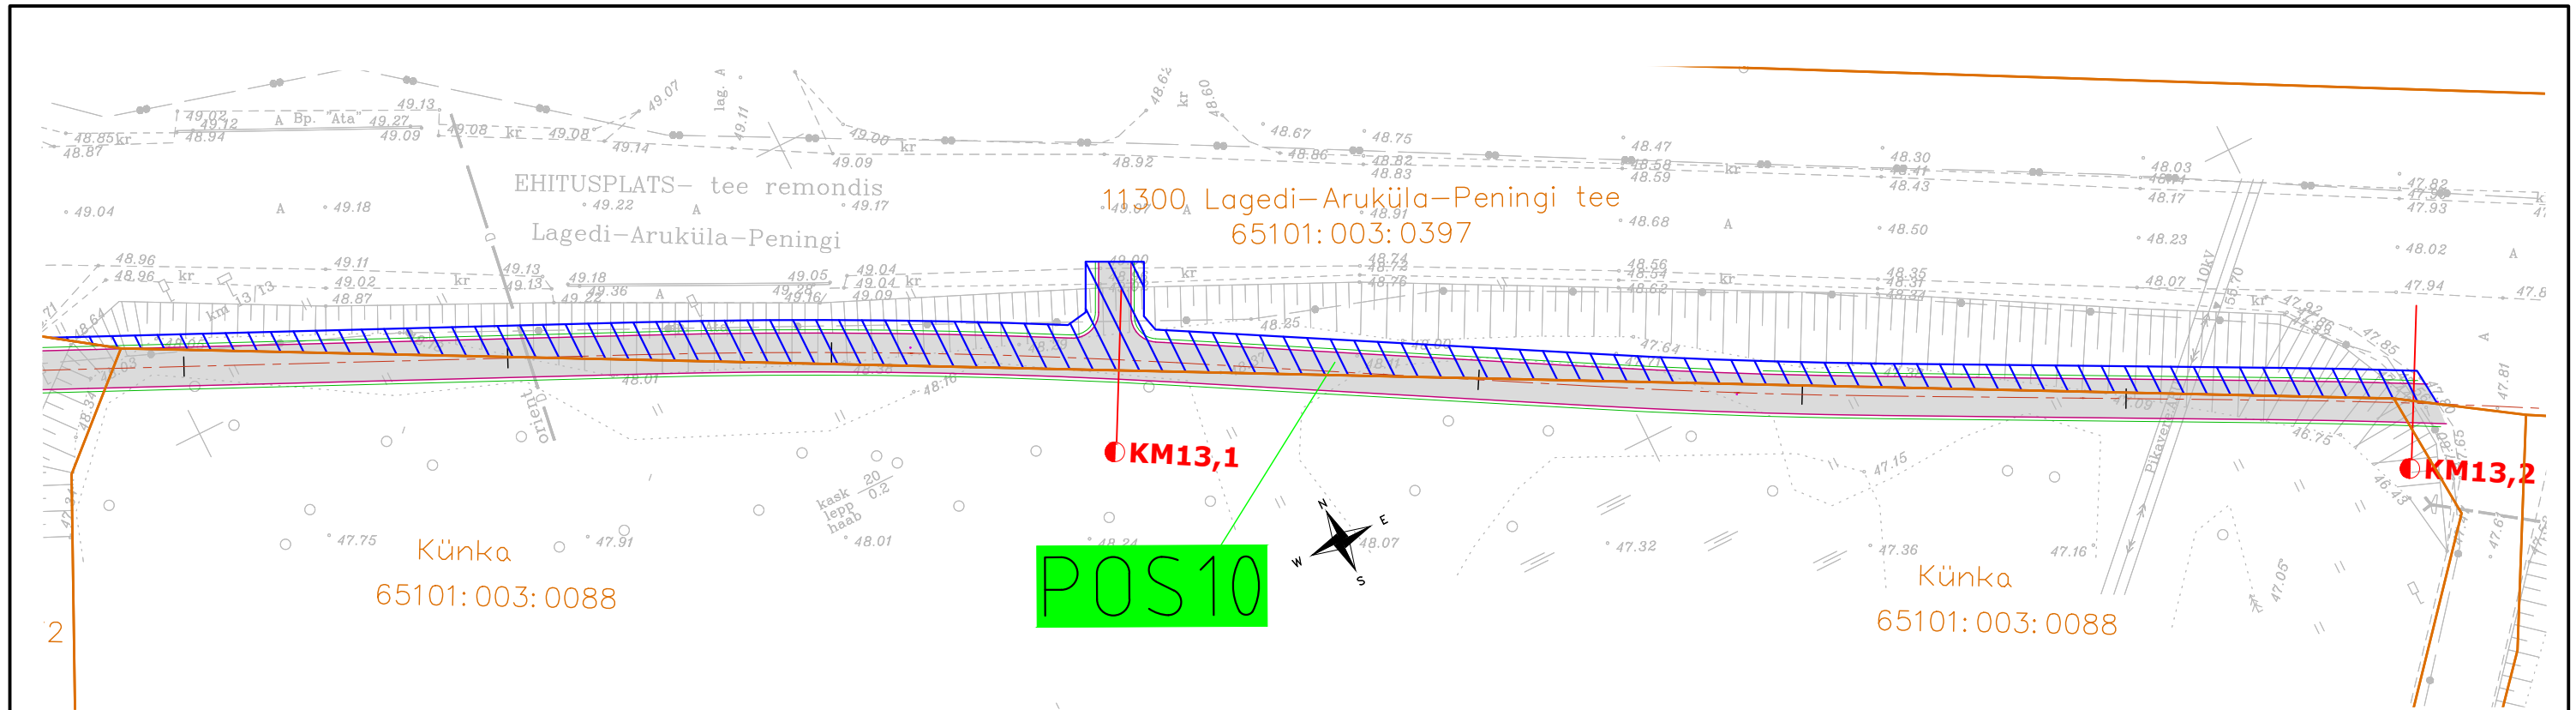

PLAANI TINGMÄRGID:

- PK 1+00
  - PIKETAAŽ
  - KATASTRIÜKSUSE PIIR
  - TEE TELG
  - JALGTEE KATTE SERV
  - TEEPEENAR
  - KRUUSPEENAR
  - MAHASÕIDU ASFALTKATE
  - JALGTEE ASFALTKATE
- IKÕ ALA
- KM11,5 RIIGITEE KILOMEETER

Jrk nr.	IKÕ ala Pos nr (plaanil)	Katastriüksuse tunnus, nimi ja sihtotstarve	Asukoht riigitee (nr ja nimi) suhtes (lõigu algus ja lõpp km)	Ala pindala (m <sup>2</sup> )
10	Pos10	65101:003:0397, 11300, Lagedi-Aruküla-Peningi tee, Transpordimaa 100%	11300 Lagedi-Aruküla-Peningi tee km 13,02 - km 13,20	454

Projekti nimetus					
Lagedi-Aruküla-Peningi maantee äärsel kergliiklustee esimese etapi projekteerimine					
Joonise nimetus					
Isikliku kasutusõiguse plaan POS10					
Kontrollija			Tellija		
Hepta			Raasiku Vallavalitsus		
Hepta Group Energy OÜ			Tallinna mnt 24,		
Mäealuse 2/1			Aruküla 75201		
12618 TALLINN			60 70 348		
EESTI			raasiku.vald@raasiku.ee		
Tel. +372 5179698					
info@hepta.ee					
Projektijuht	Sander Kulp		Staadium	PP	
Projekteerija	Marko Toode		Kuupäev	27.01.2023	
			Möötkava	1:500	
			Projekti nr	22375	
			Joonise nr	R510	

