
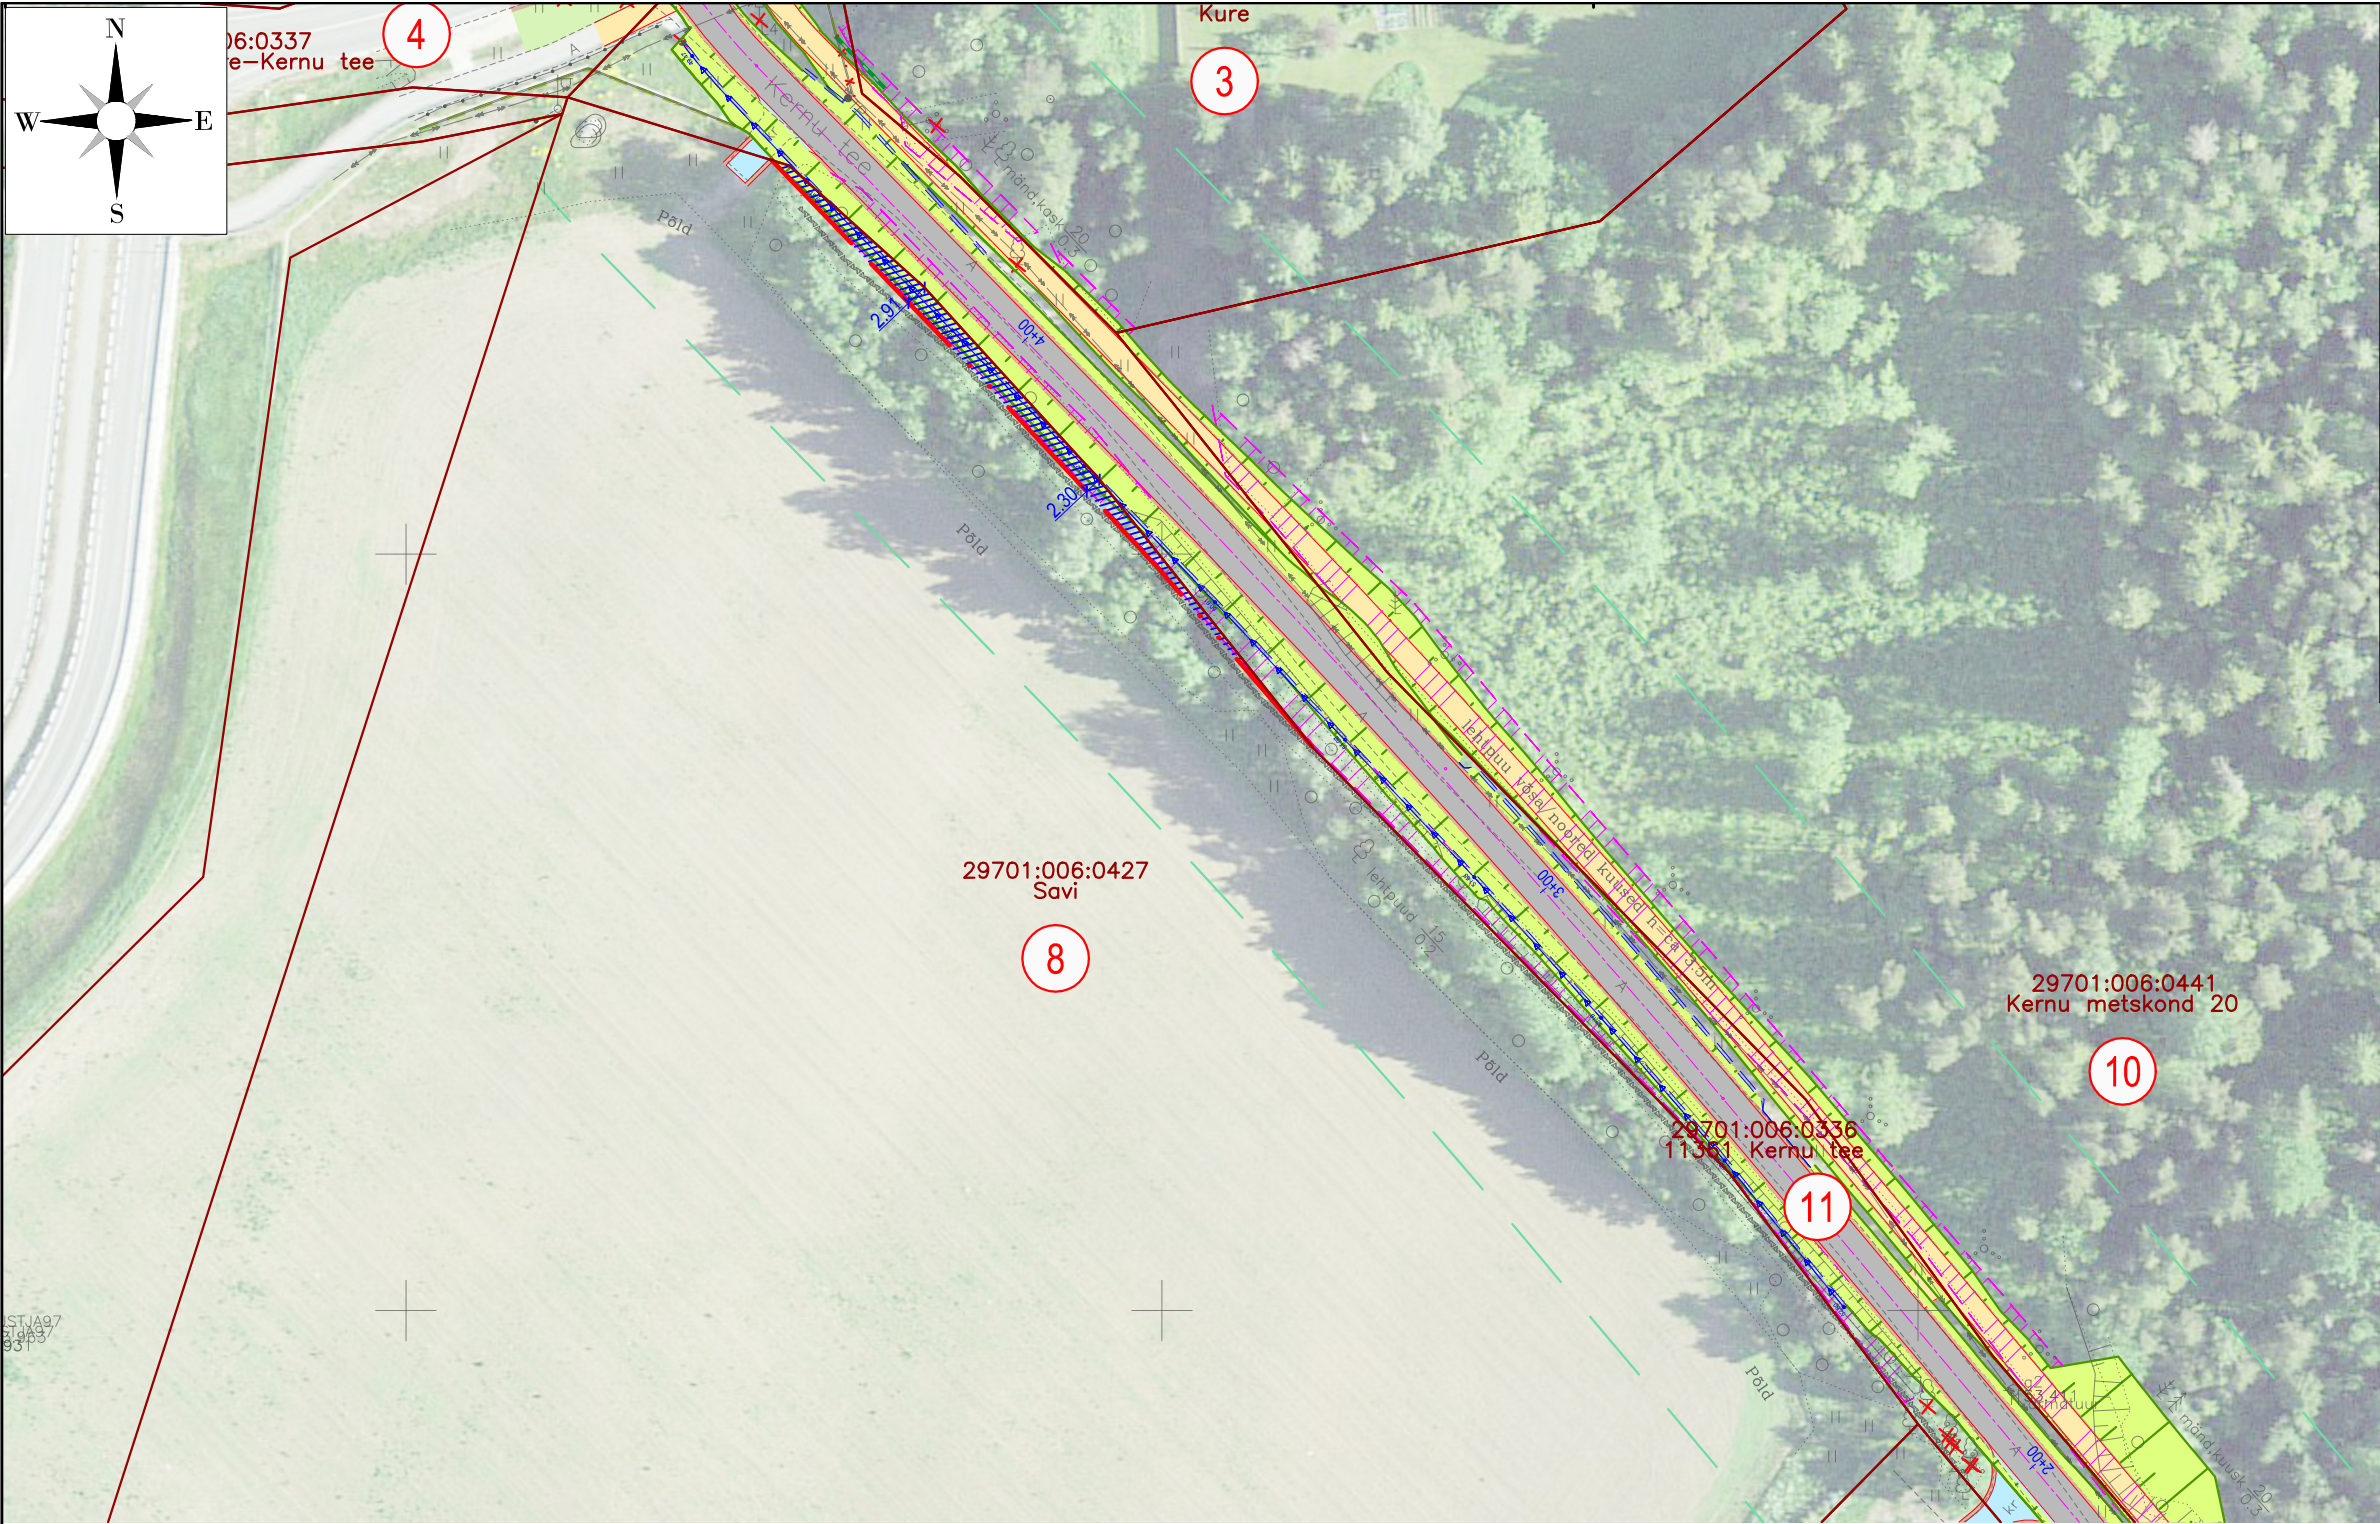


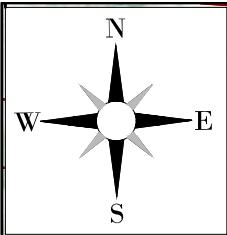

KATASTRIÜKSUSE ANDMED:	
Positsiooni nr	8
Kinnistu registriosa nr	20060719
KÜ tunnus	29701:006:0427
KÜ lähiaadress	Savi
Asustusüksus	Kernu küla
KÜ sihtotstarve 1	MAATULUNDUSMAA
KÜ sihtotstarve 2	
KÜ sihtotstarve 3	
KÜ pindala, m²	61563
Omandivorm	Eraomand
Äralõige (TRAM), m²	181
Äralõige (KOV), m²	
Kinnistule ulatuv ehitustegevus	

TINGMÄRGID

	Katastriüksuse piir
	Katastriüksuse positsiooninumber
	Teemaa piiri ettepanek
	Äralõike ettepanek (TRAM)
	Äralõike ettepanek (KOV)
	Teega külgnev vaba ruum
	Tee kaitsevöönd
	Projekteeritud tee telg
	Projekteeritud tee servajooned

	Projekteeritud nõlv (täide/süvend)
	Projekteeritud kraav
	Projekteeritud sõidutee asfaltbetoonkatend
	Projekteeritud kogujatee
	Projekteeritud nõlvade murukate
	Projekteeritud hooldusala (laius 4 m)
	Likvideeritavad objektid

MÄRKUS: Tööde mahud ja ulatus ning vajalike äralõigete suurus võivad täpsustuda projekti järgmistes faasides.

 Reg kood: 12432118 Tiigi 78, 50410 Tartu info@roadplan.ee www.roadplan.ee	Töö nimetus	Töö nr
	Joonise nimetus	Möötkava
	Riigitee 4 Tallinn-Pärnu-Ikla (E67) km 41,9-62,3 Kernu - Päädeva lõik	23014
	Krundijaotuskava POS 08	1:1000