


ISIKLIKU KASUTUSÕIGUSEGA KOORMATAVA ALA PLAAN
HARJU MAAKOND, RAASIKU VALD, ARUKÜLA ALEVIK,
TALVE 65101:003:0886 (REG.NR.14055002)
M 1:500

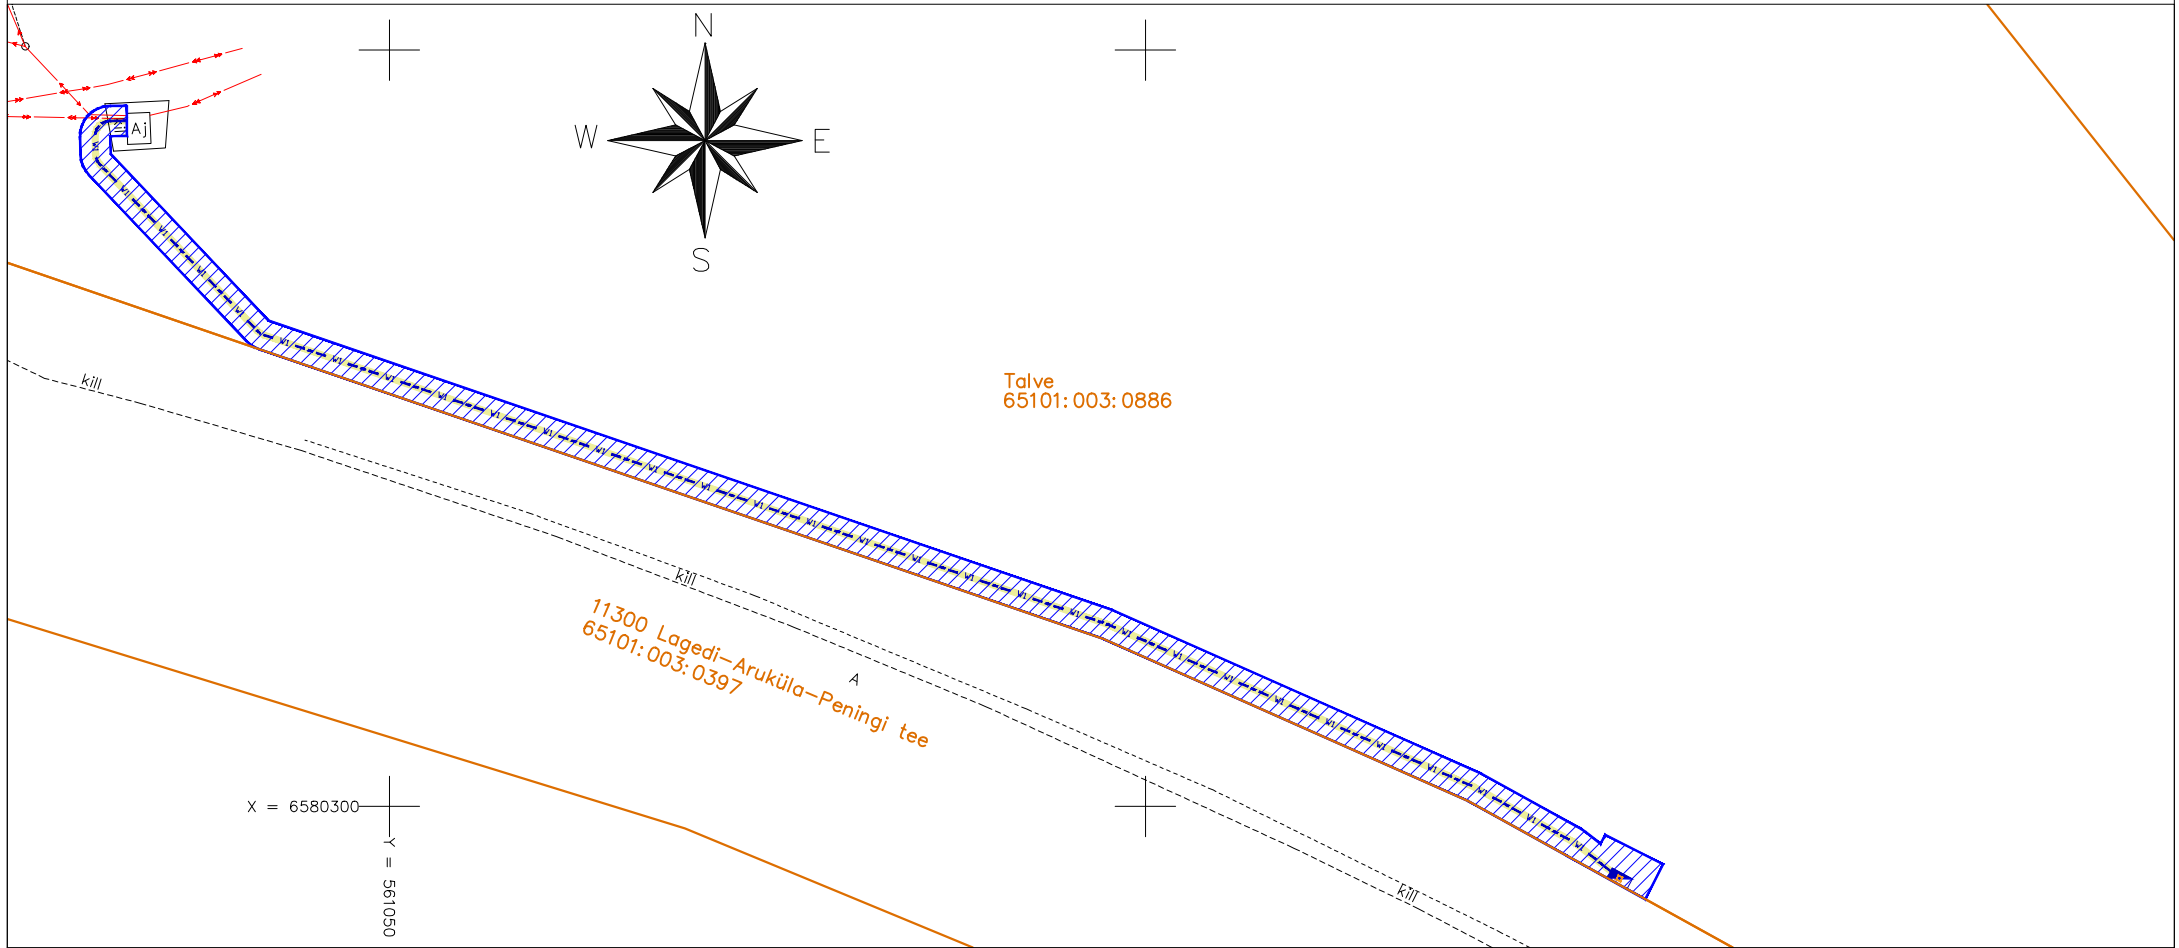

KASUTUSÕIGUSE ALA (241 m²)



PROJEKTEERITUD LIITUMISKILP



PROJEKTEERITUD 0,4 kV MAAKAABELLIIN



KATASTRÜKSUSE PIIR

KASUTUSÕIGUSE ALA 241 m²
ELEKTRIKAABLI KAITSEVÕÖND 1m MÕLEMALE POOLE TELGE
LIITUMISKILBI KAITSEVÕÖND 2m IGAS SUUNAS

PLAANI KOOSTAS: ARTUR VILU
PLUVO EESTI OÜ PROJEKTEERIJAJA