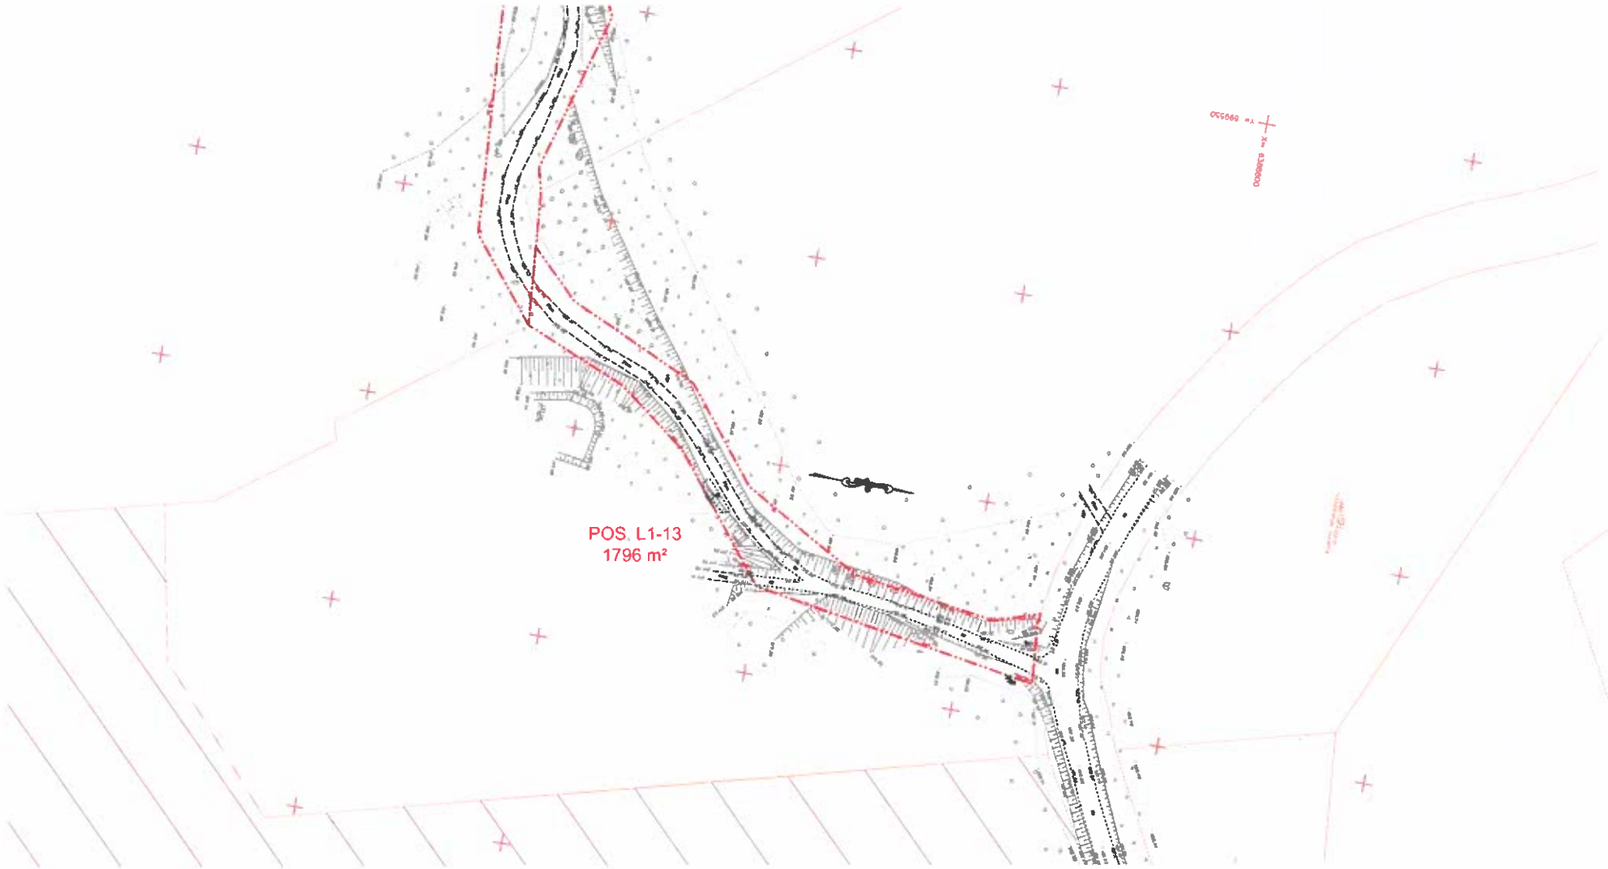

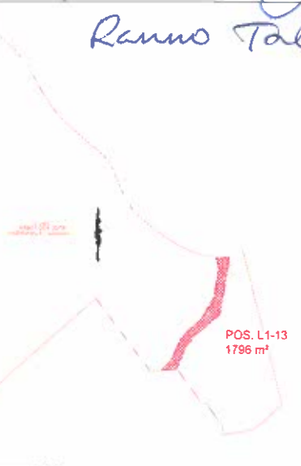

KINNISTU(TE) ANDMED	
Positsiooni nr	L1-13
Katastriüksuse tunnus	46801:004 0008
Katastriüksuse nimi	LOIGU
Olev katastriüksuse pindala, m²	15 64 ha
Äralõike pindala, m²	1796 m²
OMANIKU / OMANIKE ANDMED	
Omanik	
Kontaktandmed	
OMANIKU / OMANIKE SEISUKOHT	
nimi / allkiri / kuupäev	JULIA PIHOR 05.09.2019 Rando Talvik

TINGMÄRGID:

- KATASTRIÜKSUSE PIIR
- PR. TEE TELG
- PR. TEE LAIUSEGA 2,5m
- PR. TEE LAIUSEGA 3,5m
- PR. MULDE ALUMINE SERV
- PR. VIIVITUSTARA (PIIRIÜLETUSTÕKE)
- PR. LOOMATARA
- PR. PATRULLTEE PINNASEL
- PR. JUURDEPÄÄSUTEE
- PR. LIIVARIBA
- PR. PONTOONTEE
- PR. METALLRESTIDEL TEE
- PR. ÜLEUJUTATAV TEE
- PR. TRUUP
- VENE FÖDERATSIOONIGA VAHETATAVAD MAAD
- ERAOMANIKULE KUULUV MU
- PIIRIRAJATISELE RESREVEERITUD MU
- RIIGILE VÕI RIIGI ÄRIÜHINGULE KUULUV MU
- PLANEERITAV KRUNDIJAOTUSPIIR

Koordinaadid L-EST '97 SÜSTEEMIS
Kõrgused: BALTI SÜSTEEMIS
Geodeetiline alusplaan: AS Nordecon, töö nr 2015-24

		POLITSEI- JA PIIRIVALVEAMET
		KAGUPIIRI MAISMAAOSA PROJEKT
PROJ.		PATRULLTEE & ASENDIPLAAN
PROJ.		LÕIK 1, PIIRIPOST NR 1-23 Kriiva küla, Setomaa vald, Võru maakond
PROJ.		
TEEDEINSENER		KRUNDIJAOTUSKAVA, Loigu mü — MÕÕTKAVA 1:1000
KESKK INSENER		
PROJ JUHT		L1-KRUNDIJOATUSPLAAN-13 — TÖÖ NR P-04-2015 — STAADIUM PP
Koostatud / trükitud	07 2019	