


Isikliku kasutusõiguse seadmise plaan

IKÕ ala Pos nr (plaanil)	Kinnistu registriosa nr	Katastriüksuse tunnus, nimi ja sihtotstarve	IKÕ ala pindala ruutmeetrites m ²	
Pos 1	158650	83101:001:0346; 92 Tartu - Viljandi - Kilingi-Nõmme tee; transpordimaa	11	
Pos2	2486450	83101:001:0330; 92 Tartu - Viljandi - Kilingi-Nõmme tee; transpordimaa	86	
Pos3	2486450	83101:001:0330; 92 Tartu - Viljandi - Kilingi-Nõmme tee; transpordimaa	72	

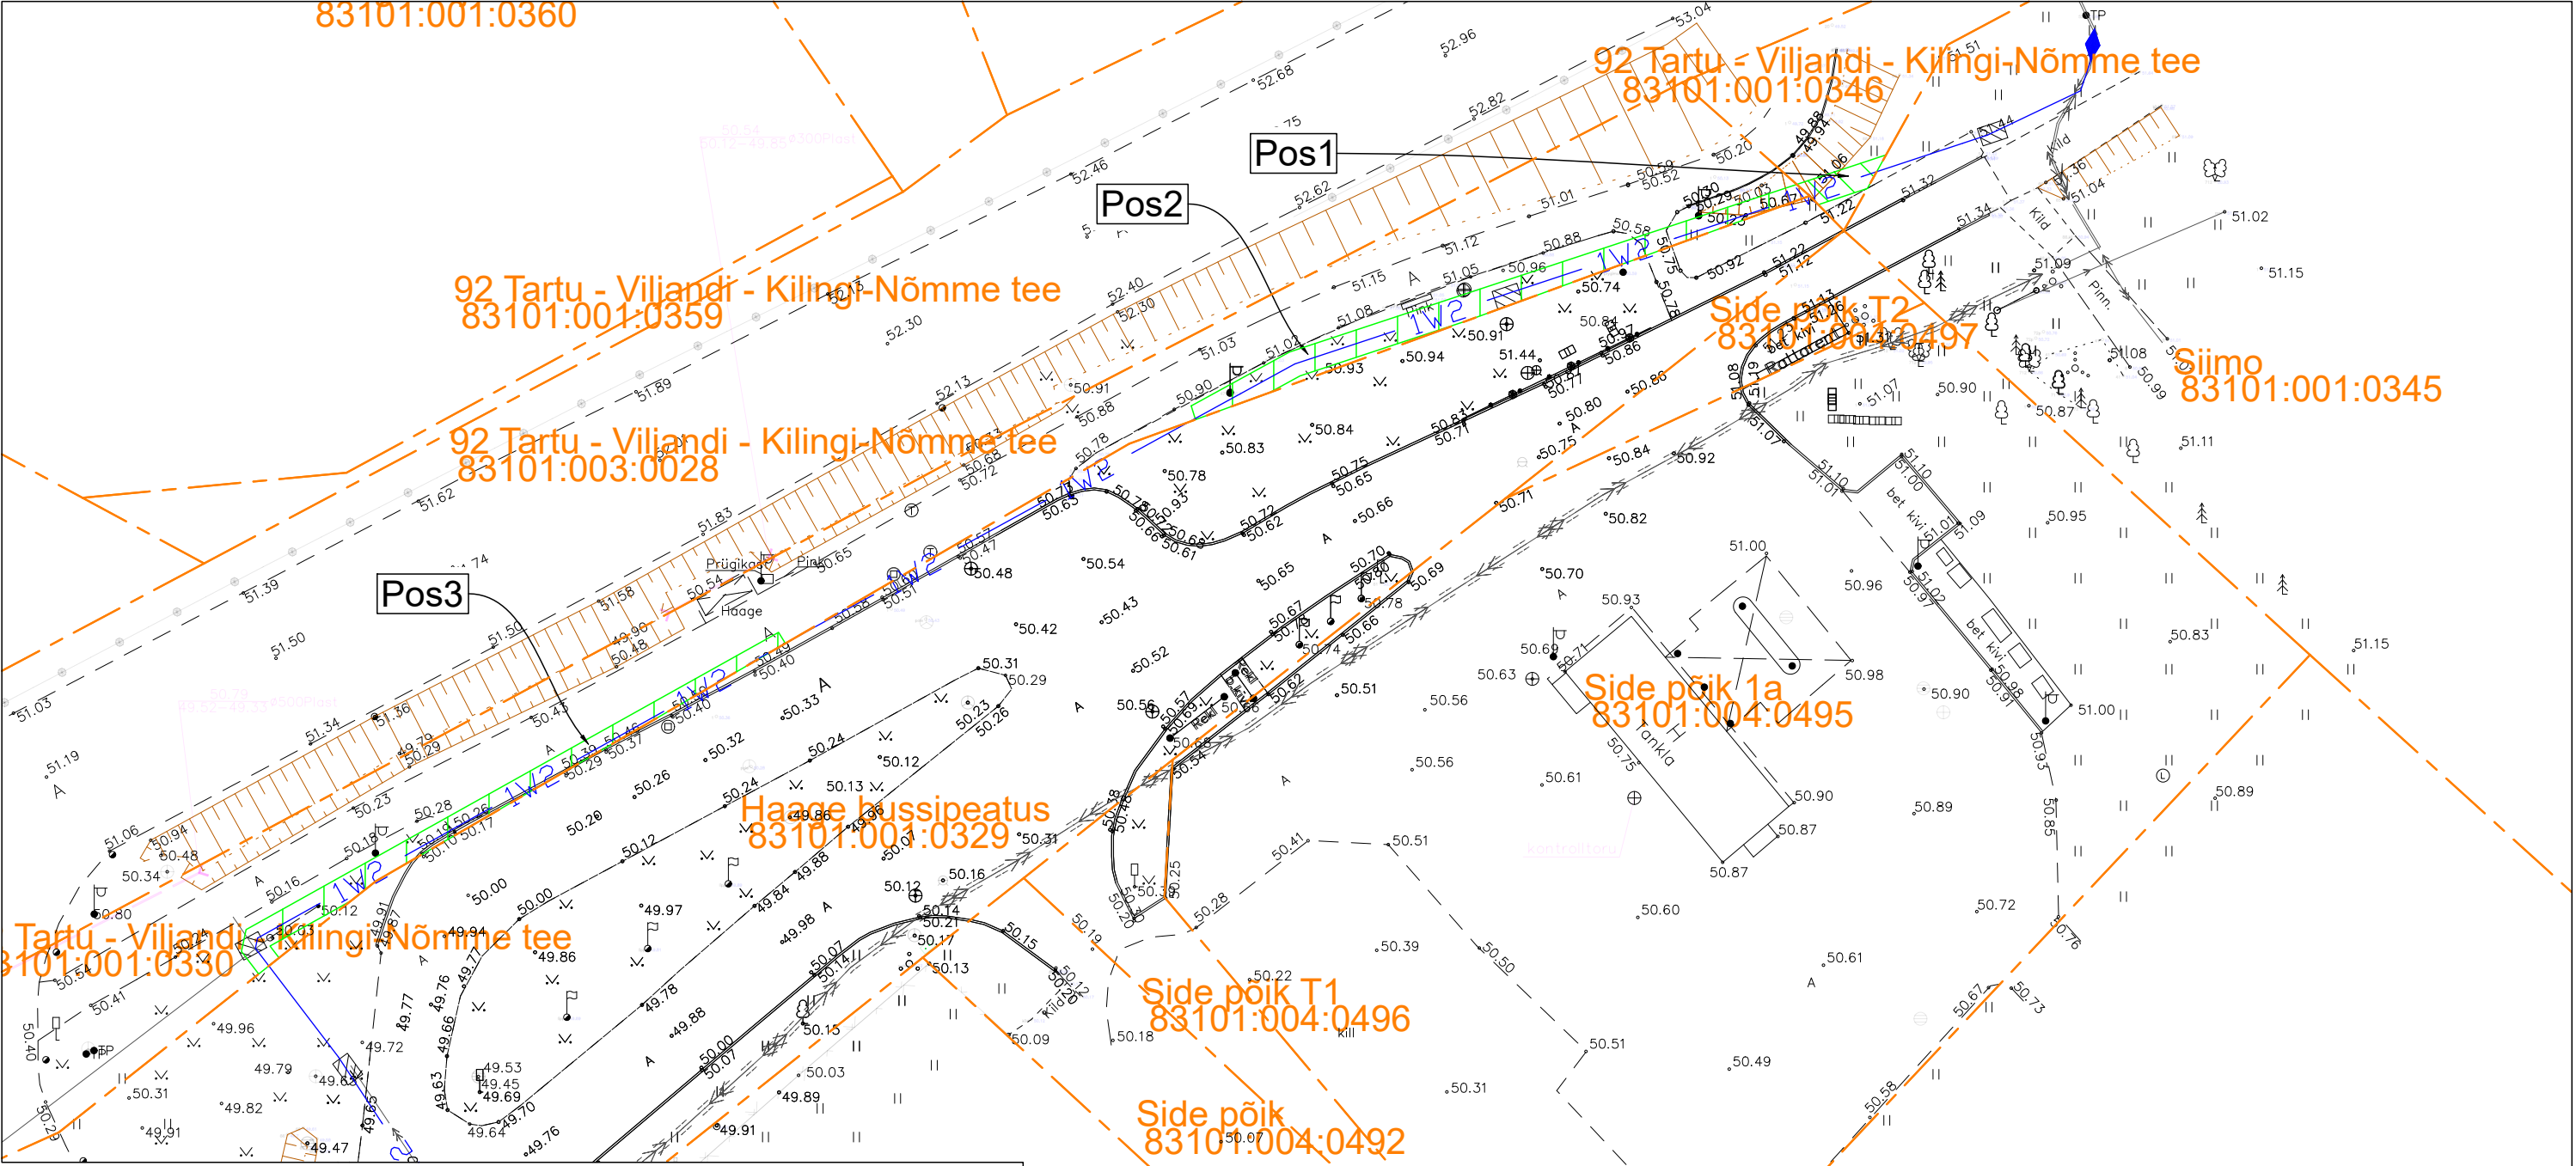

Projekti nimi Tartu-Ilmatsalu, Tartu-Rõhu ja Tartu- Nõo 15kVfiidrite ümberehitus tööd TÖÖPROJEKT			Töö nr LR7509
Koostaja Siim Sulamägi	Möötkava 1:500	Leht/ formaat : /A3	Kuupäev 06.05.2024

- Tingmärgid Enersense AS
- Kinnistupiir
- Isikliku kasutusõiguse seadmise ala
- 1w2
- Projekteeritud KP kaabel