


51401:001:0093

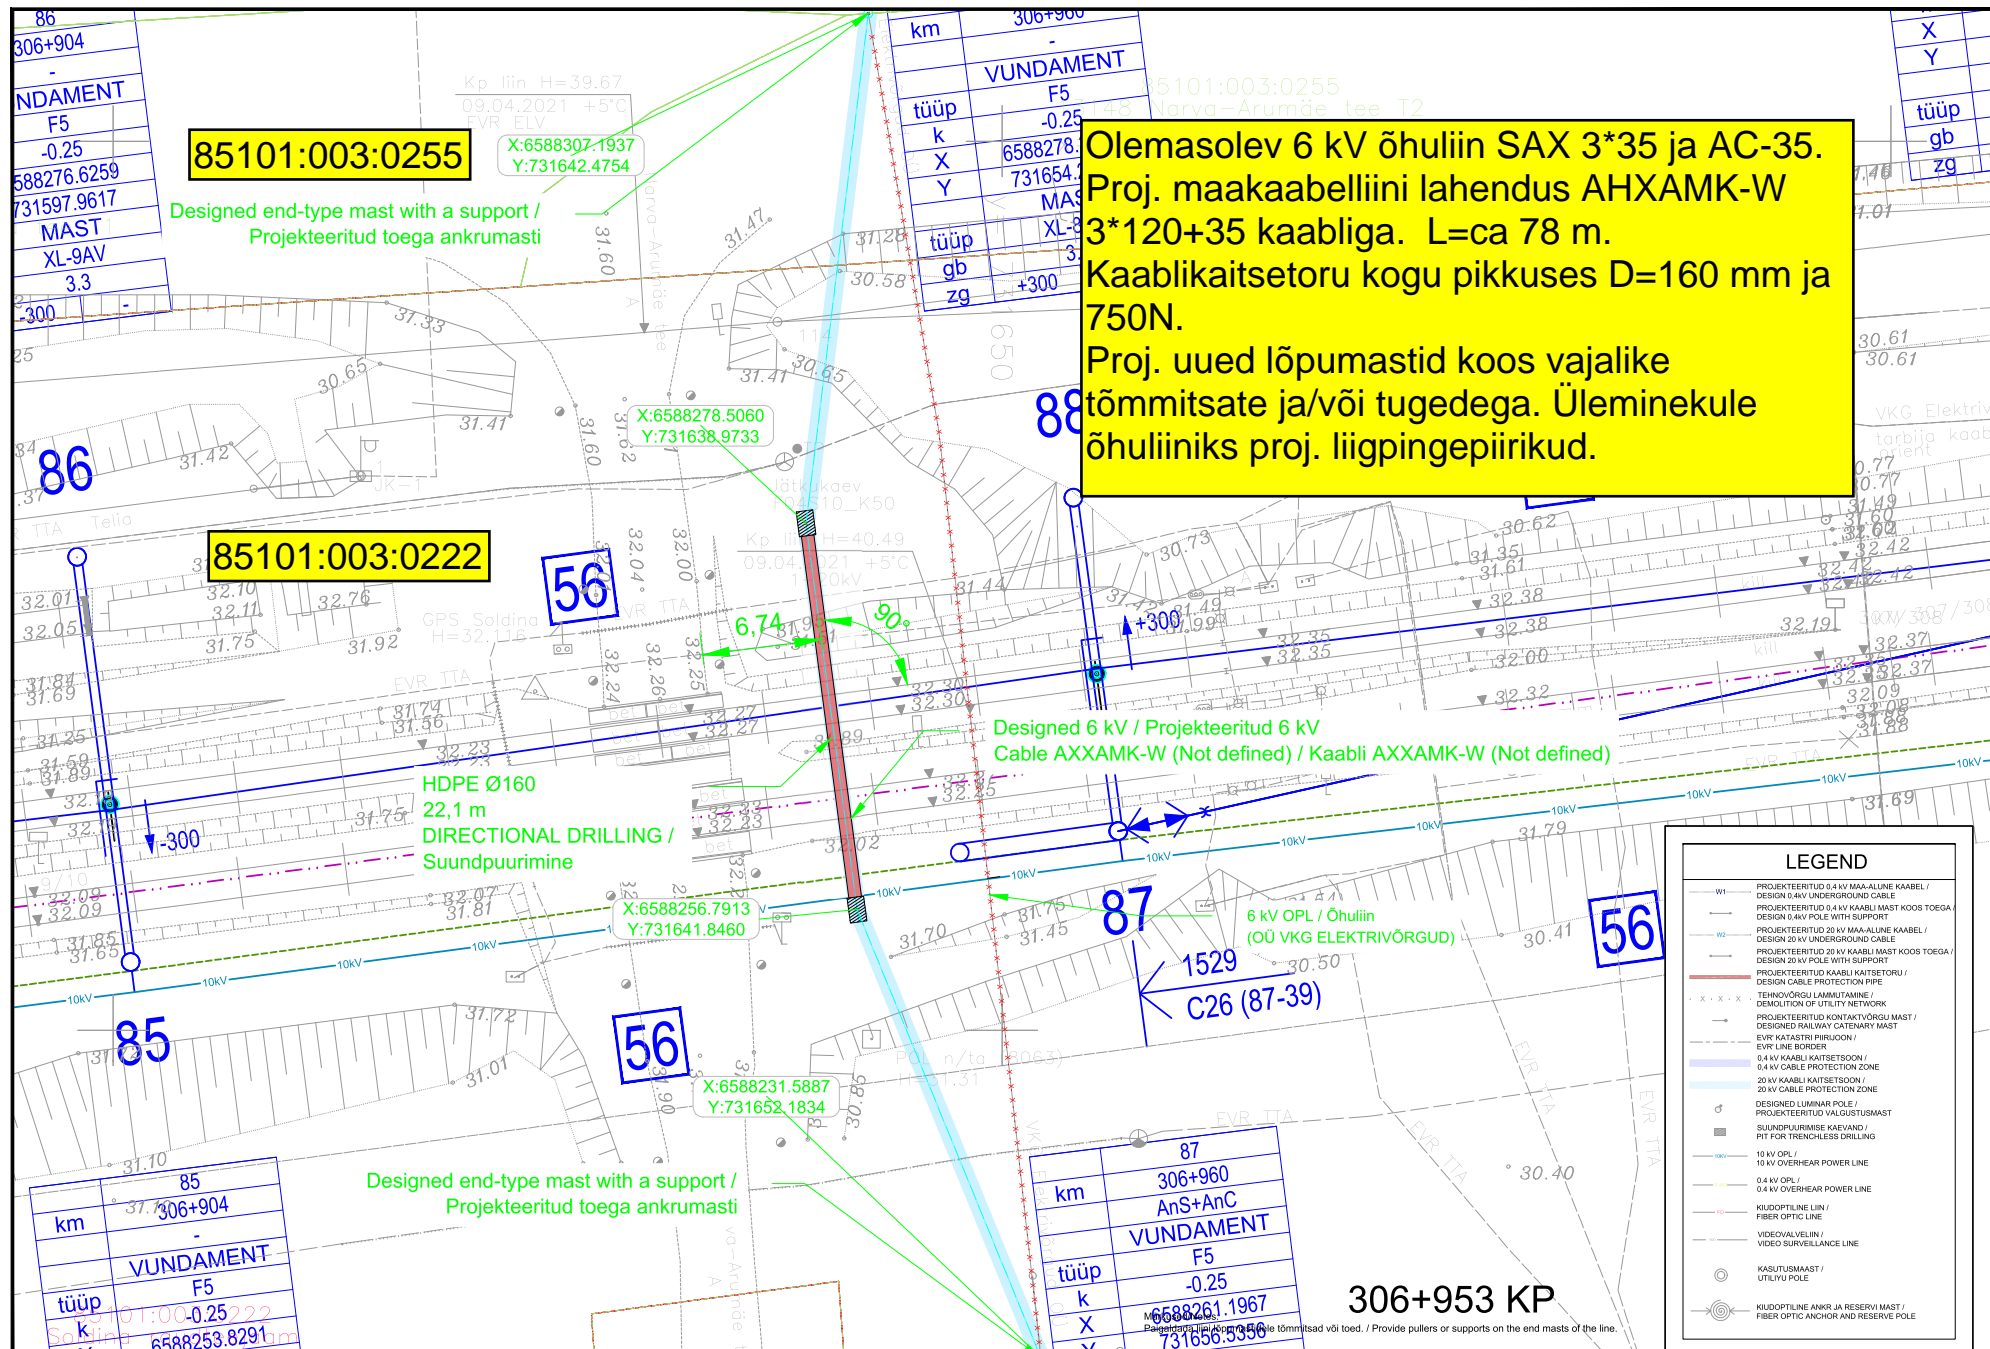

TELLUA

PROJEKTEERUA

PROJEKTI NIMI

JÕONISE NIMI

TAPA NARVA
Soldina madalpinge ristumised
No. 613 OÜ VKG ELEKTRIVÕRGUD

Mõõtkava	Projekteerija	Joonise koostaja	Kontrolli	Koostaja	04	04	2024-05-21	Pärast kommentaare	FRGO	AAB
1:200	FRGO	ISV	AAB	AGR	03	03	2024-03-11	Pärast kommentaare	FRGO	AAB
Page number	A2	2023-09-29	2023-09-29	2023-09-29	02	02	2024-01-08	Pärast kommentaare	FRGO	AAB
01	2023-09-29	ESIMINE ESITAMINE	FRGO	AAB	AGR	03	03	Ver	Kauplev	Kommentaar



EESTI RAUDTEE



EESTI RAUDTEE
INFRASTRUKTUURI
ELEKTRIFITSEERIMINE

3006_EP_AS-4-27_SO-LV-ristumised