


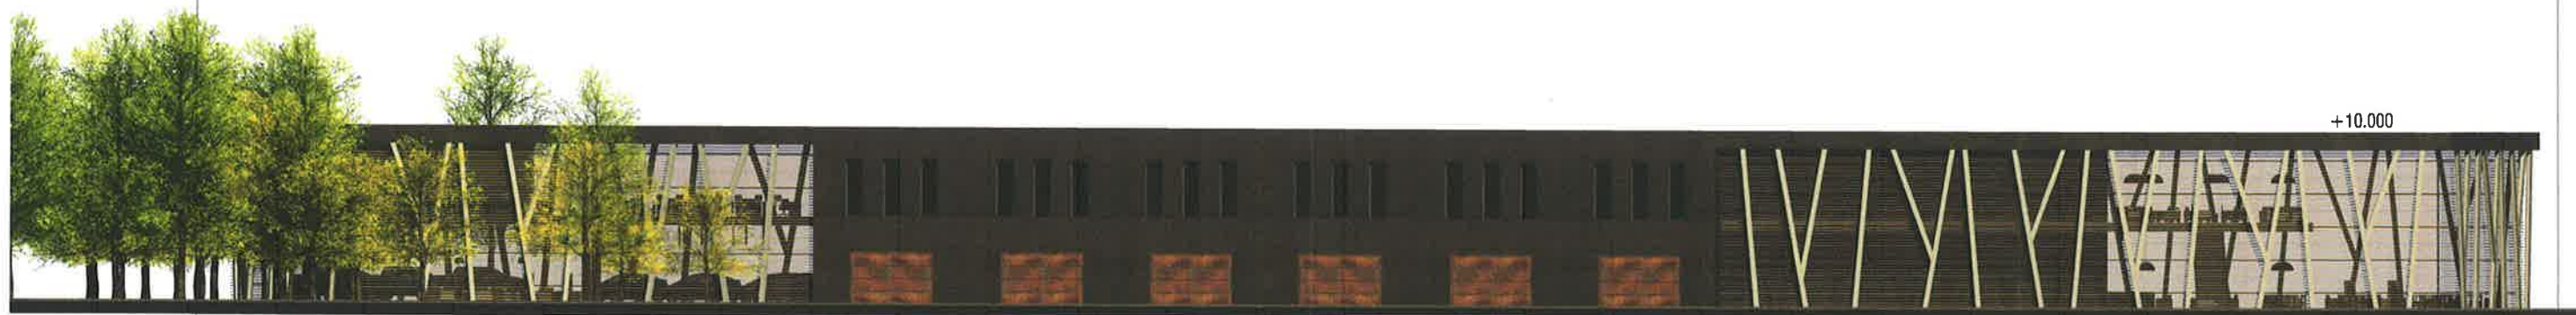

VADE A



VADE B

OBJEKT	SÕIDUKITE TEENINDUSE JA TOITLUSTUSHOONE KARJALASKMA kinnistu, ILMANDU küla, HARKU vald, HARJU mk				JOONISE NR	AE-1.01
JOONIS	VAATED				MÕÖT	M 1:350 A3
TELLUJA	FAVORTE OÜ	TÖÖ NR	16-04	STADIUM	KAVAND	KP 09.06.2016
TELLUJA ESINDAJA	KAUR KAASIKMÄE	NÕUD ARHITEKTID OÜ reg.nr.12914142				nuudarhitektid@gmail.com
VASTUTAV SPETSIALIST	KADI PALUOJA	MTR reg.nr. EEP003493/ projekteerimine				Koidu 9-10, 10137 TALLINN + 372 55 650 157
ARHITEKT	KADI PALUOJA	nüüd ARHITEKTID				