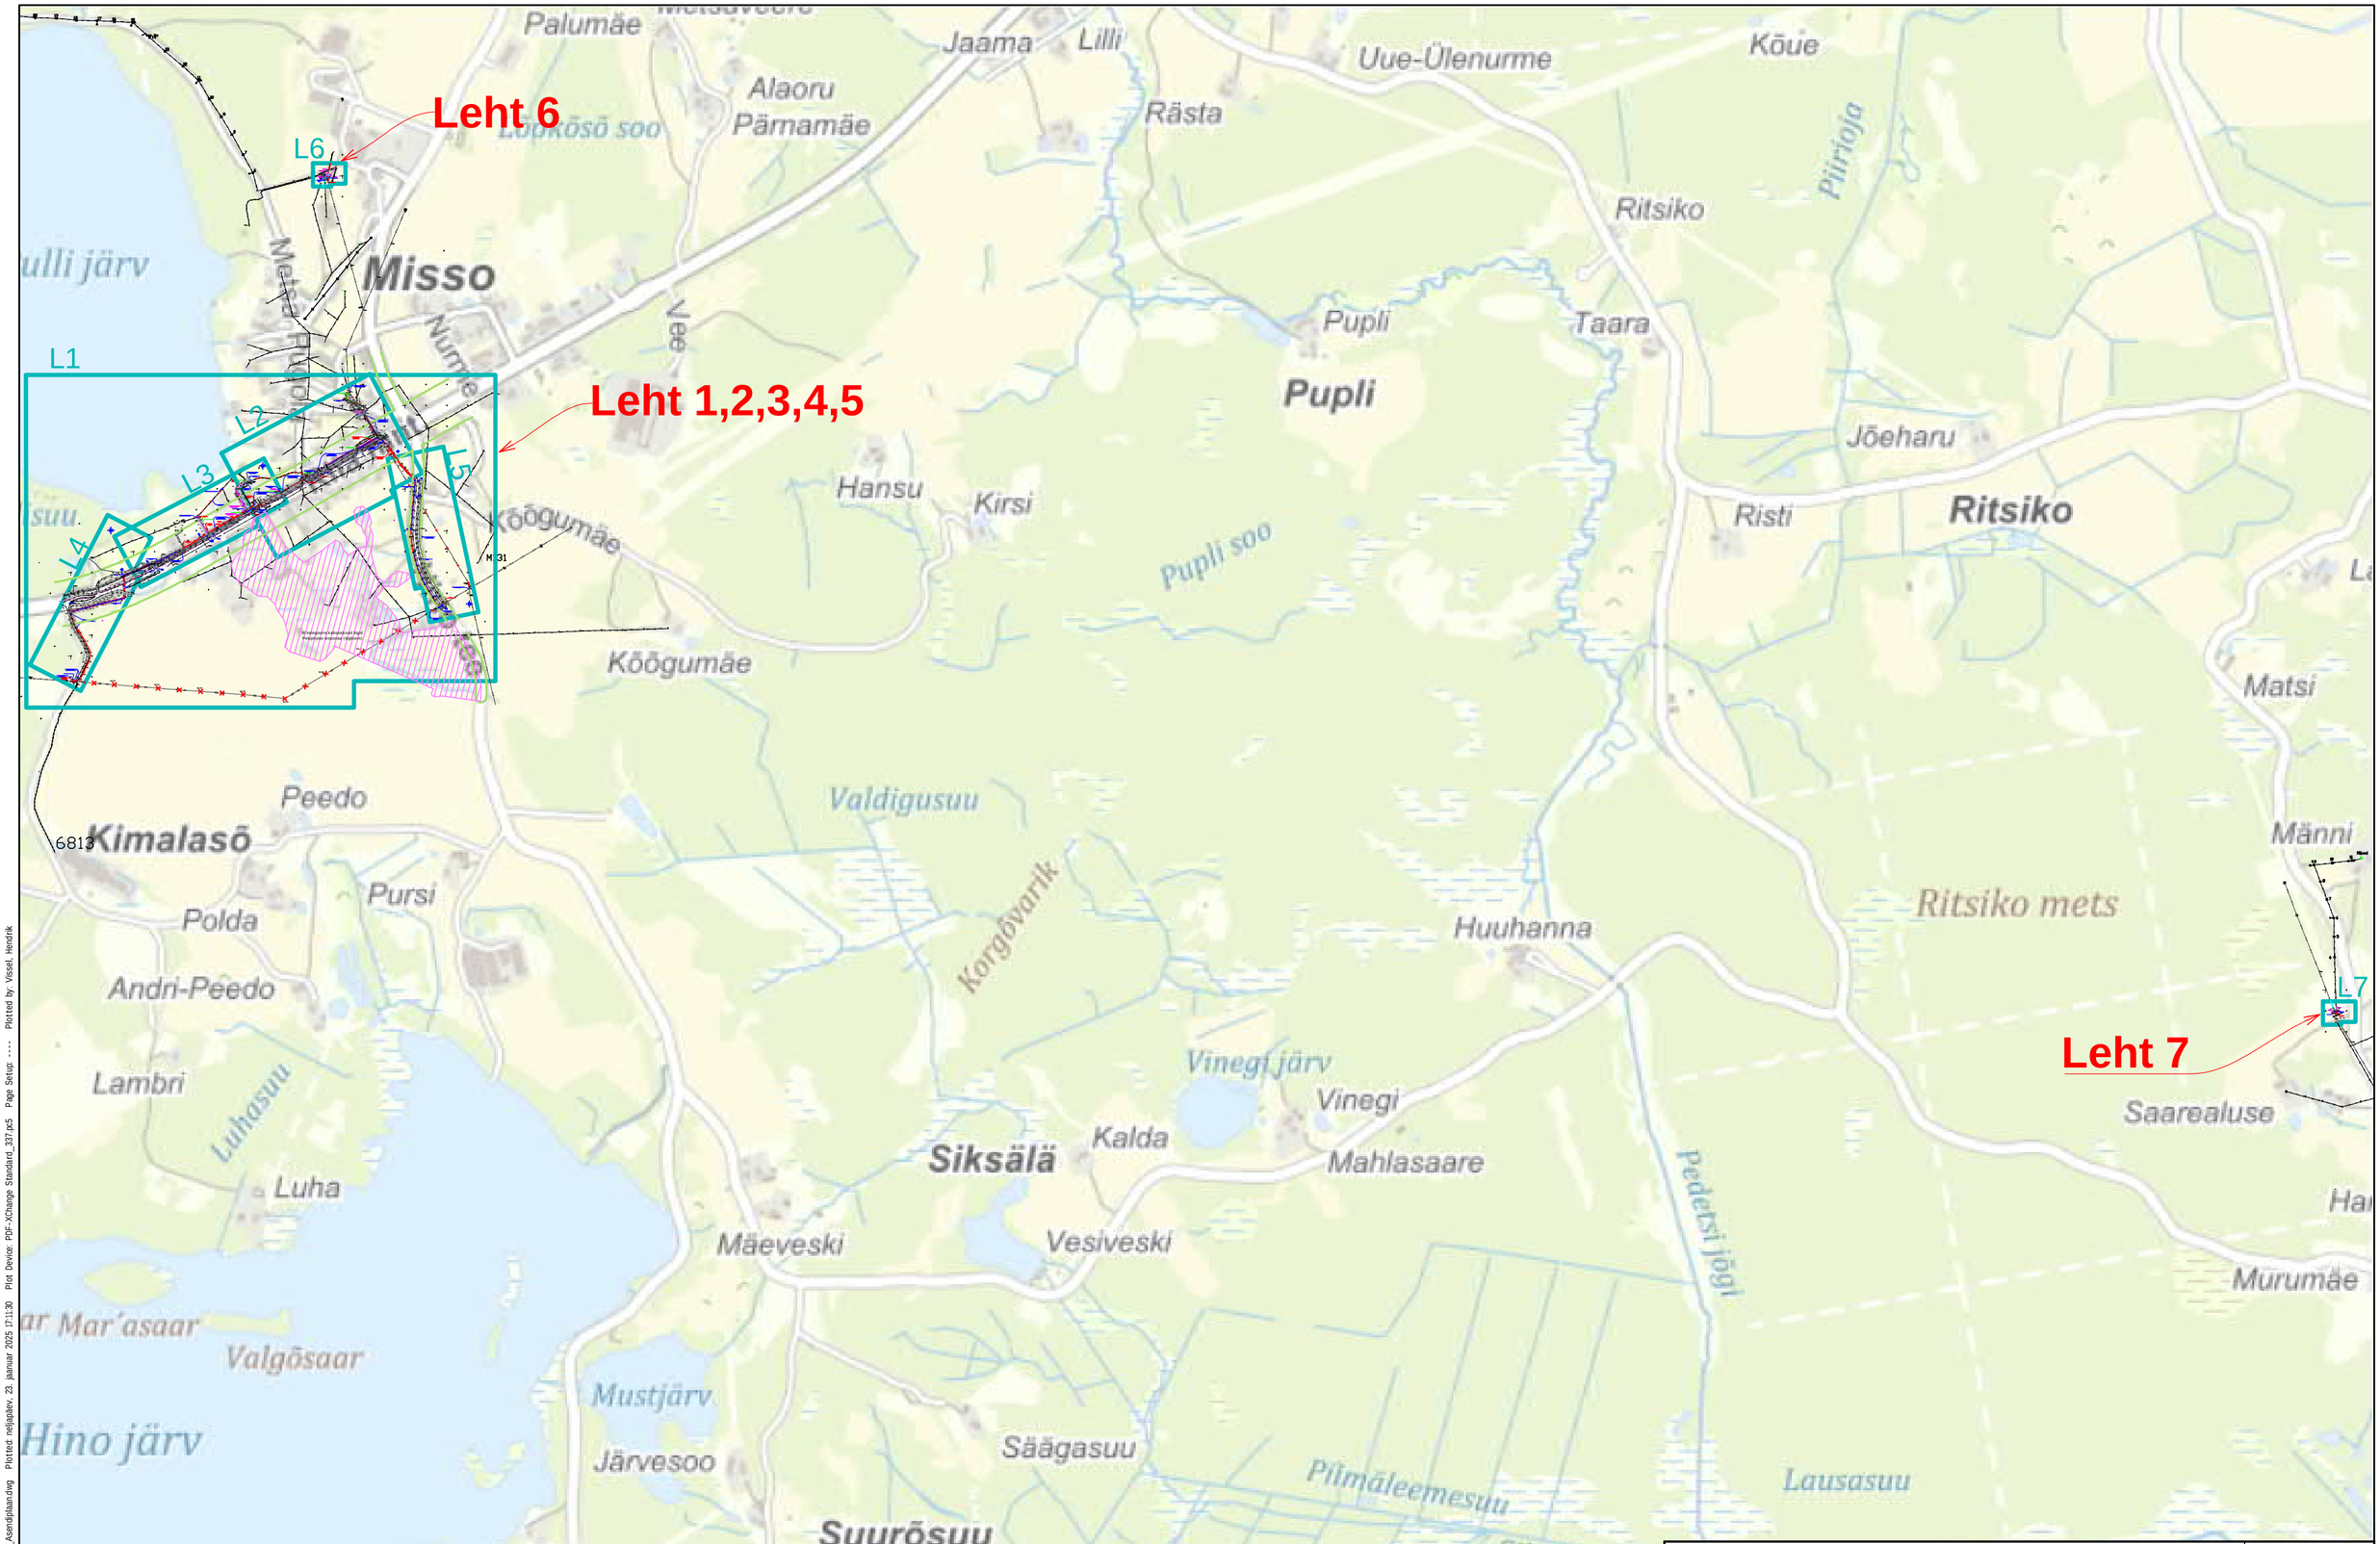

Projekt	Ruusamäe-Misso 10kV fiidri rekonstrueerimine. Misso osa. Misso alevik ja Kiviora küla, Rõuge vald, Võru maakond.					Tellija	Elektrilevi OÜ
LEONHARD WEISS	Joonis	Asukohaplaan				Töö nr	IP7142K2
						Joonise nr	ELV-4-01
LEONHARD WEISS OÜ E-post estonia@leonhard-weiss.com Telefon +372 601 2285 Registrikood 12083348	Projekteeris	H.Vissel		1/23/2025	51967694	Mõõtkava	M 1:10 000
	Kontrollis	A.Mee		1/23/2025	5119005	Staadium	Tööprojekt
	Projektijuht	H.Vissel			51967694	Keel EST	Leht 1 / Lehti 1

Filename: IP7142K2_TP_ELV-4-01_Asendiplaan.dwg Plotted: neljapäev, 23. jaanuar 2025 17:11:30 Plot Device: PDF-XChange Standard_337.pc5 Page Setup: ---- Plotted by: Vissel, Hendrik