


Isikliku kasutusõiguse seadmise asendiplaan
 Paldiski kergliiklustee L12 kinnistu (19801:001:2396) reg osa: 3654850
 1:500

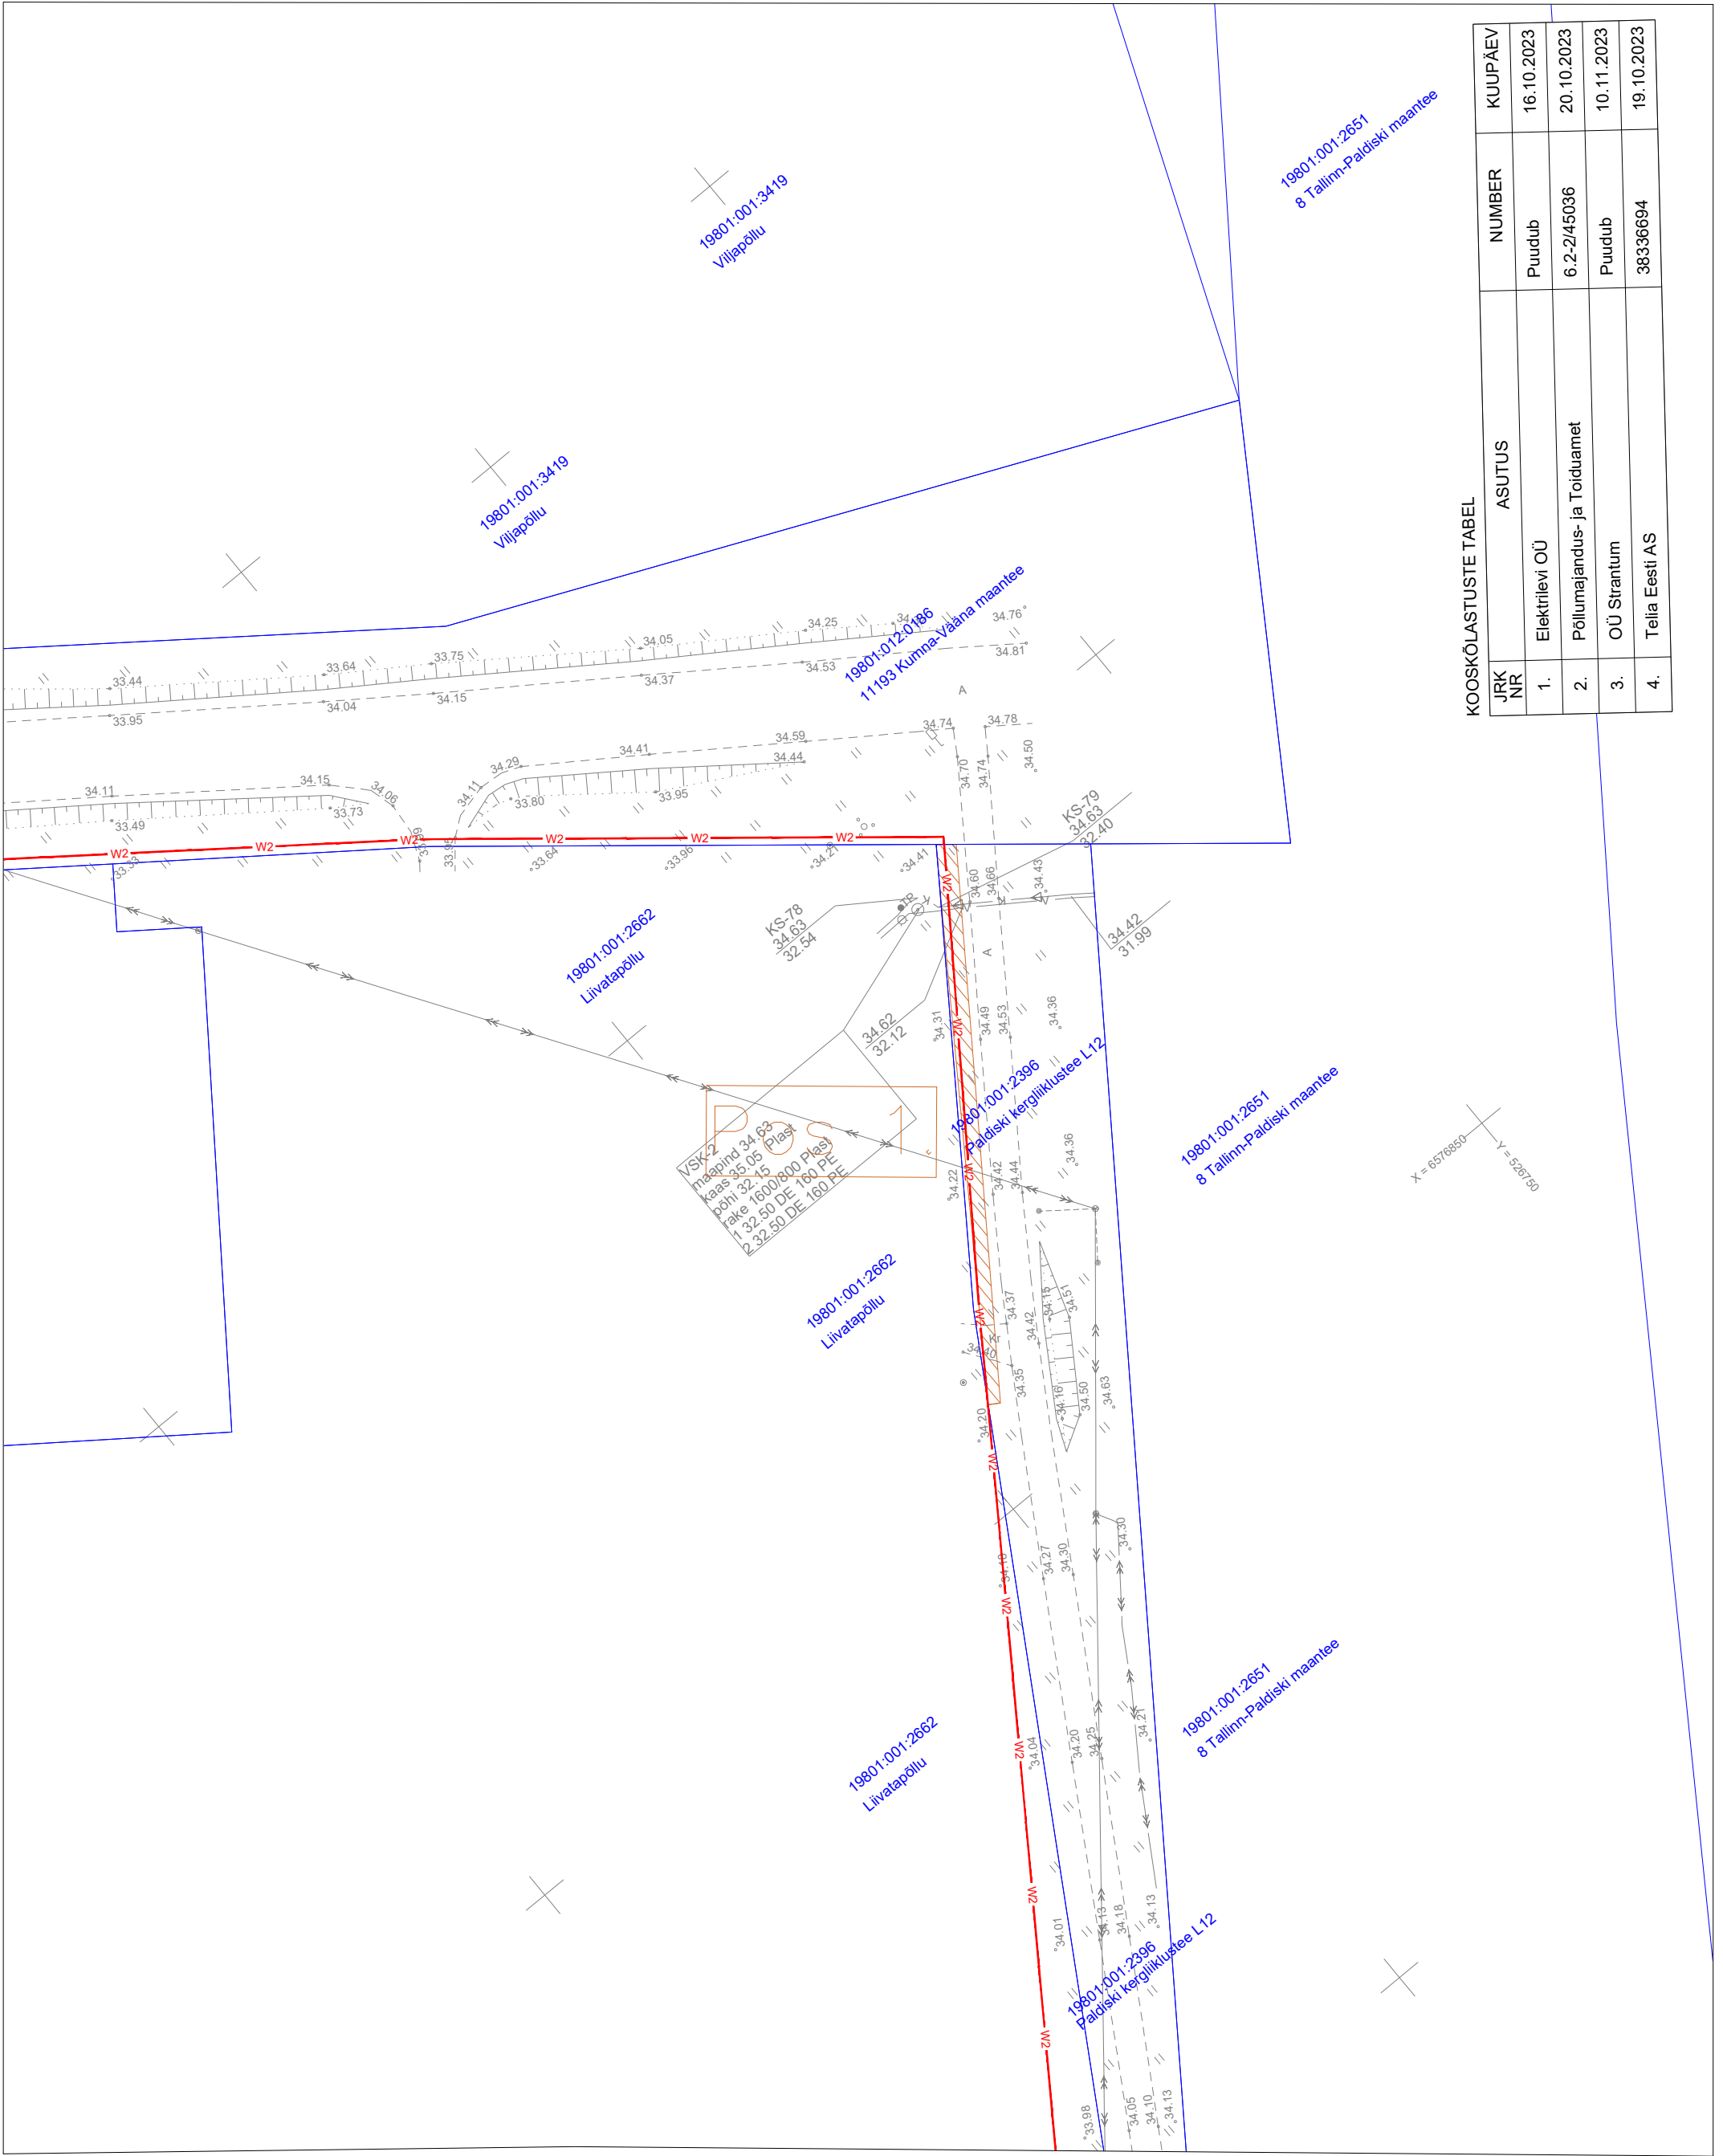

KOOSKÖLASTUSTE TABEL

JRK NR	ASUTUS	NUMBER	KUUPÄEV
1.	Elektrilevi OÜ	Puudub	16.10.2023
2.	Põllumajandus- ja Toiduamet	6.2-2/45036	20.10.2023
3.	OÜ Strantum	Puudub	10.11.2023
4.	Telia Eesti AS	38336694	19.10.2023

Jrk nr	IKÕ ala Pos nr (plaani)	Kinnistu registriosa number	Katastriüksuse tunnus, nimi ja sihtotstarve	Asukoht riigitee (nr ja nimi) suhtes (lõigu algus ja lõpp km);	Ala pindala ruutmeetrites m2
1	Pos 1.	3654850	19801:001:2396 Paldiski kergliiklustee L12	8 Tallinn–Paldiski maantee km 22,31–22,35	62m ²

TINGMÄRGID	
	Isikliku kasutusõiguse ala 62m ²
	Projekteeritud keskpinge maakaabel
	Katastriüksuse piirid

ASENDIPLAANI KOOSTAS:
 Hardo Aun
 THS Projekt OÜ
 Projekteerija
 58009470
 hardo.aun@thsprojekt.com

Maakaabelliini kaitsevöönd 1 meeter äärmisest kaablist kummalegi poole.