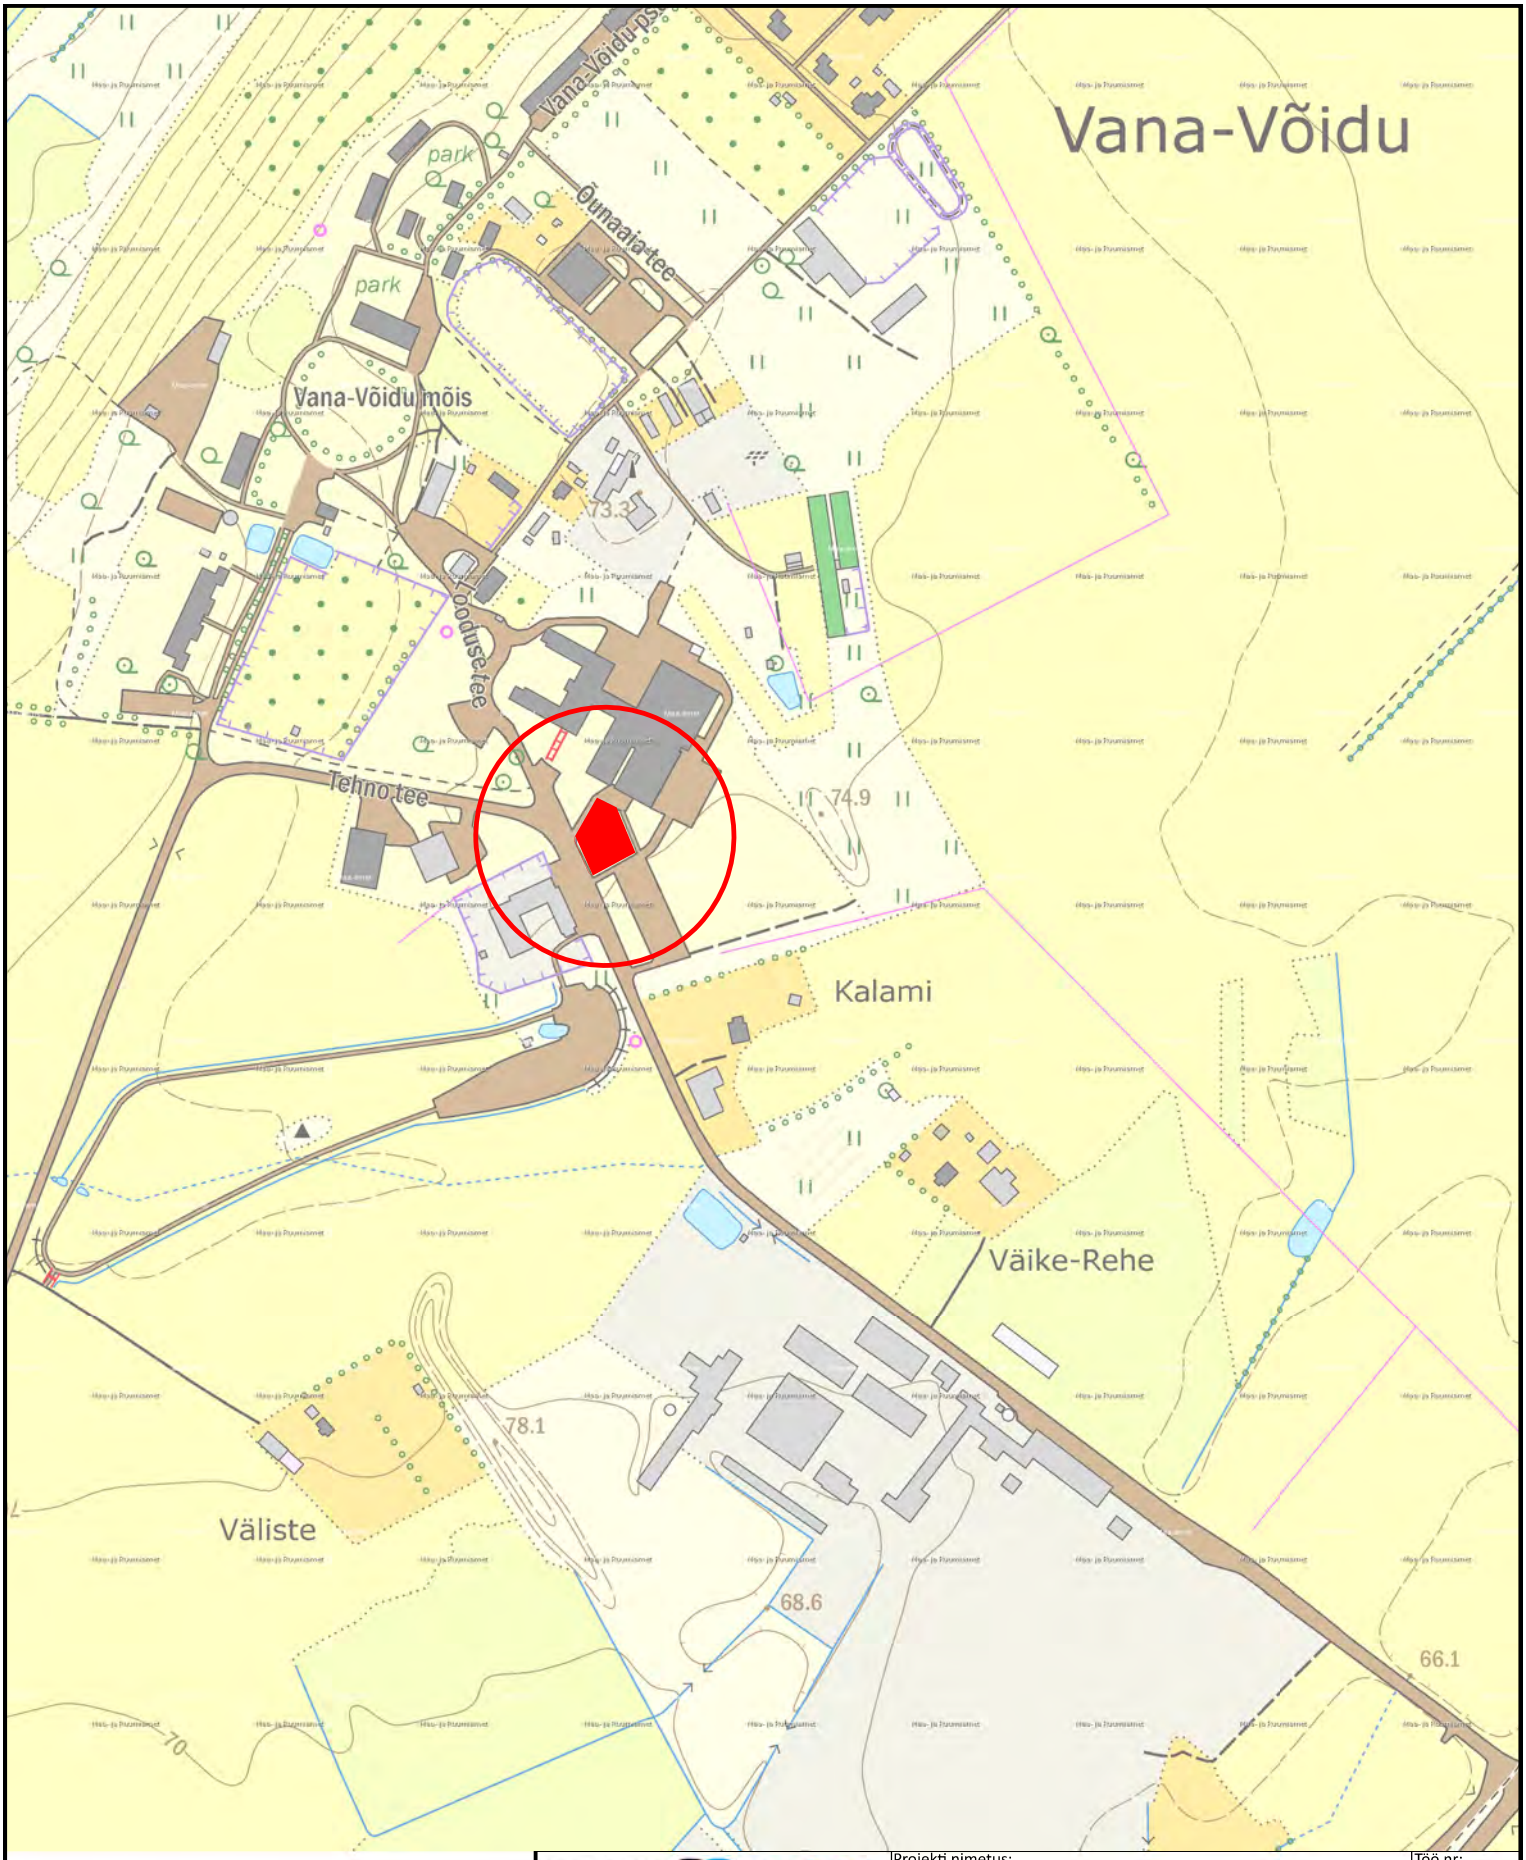

aarens projekt
AARENS PROJEKT OÜ
Pärnu tn 116, Paide linn 72718
tel +372 52 94 534
e-mail: aarens@aarens.ee
MTR: EEP 000671

Projekteerija:	Andrus Pajula kutsetunnistus nr 207288
Kuupäev:	15.11.2026

Projekti nimetus:
Õppesõiduväljaku laiendus

Asukoht:
Viljandi maakond, Viljandi vald
Vana-Võidu küla, Looduse tee 2

Tellija:
Verston Eesti OÜ

Joonise nimetus:
ASUKOHASKEEM

Töö nr: P-71/2026
Leht nr: TL-4-01
Staadium: PP
Mõõtkava: 1:5000