


ISIKLIKU KASUTUSÕIGUSE SEADMISE PLAAN

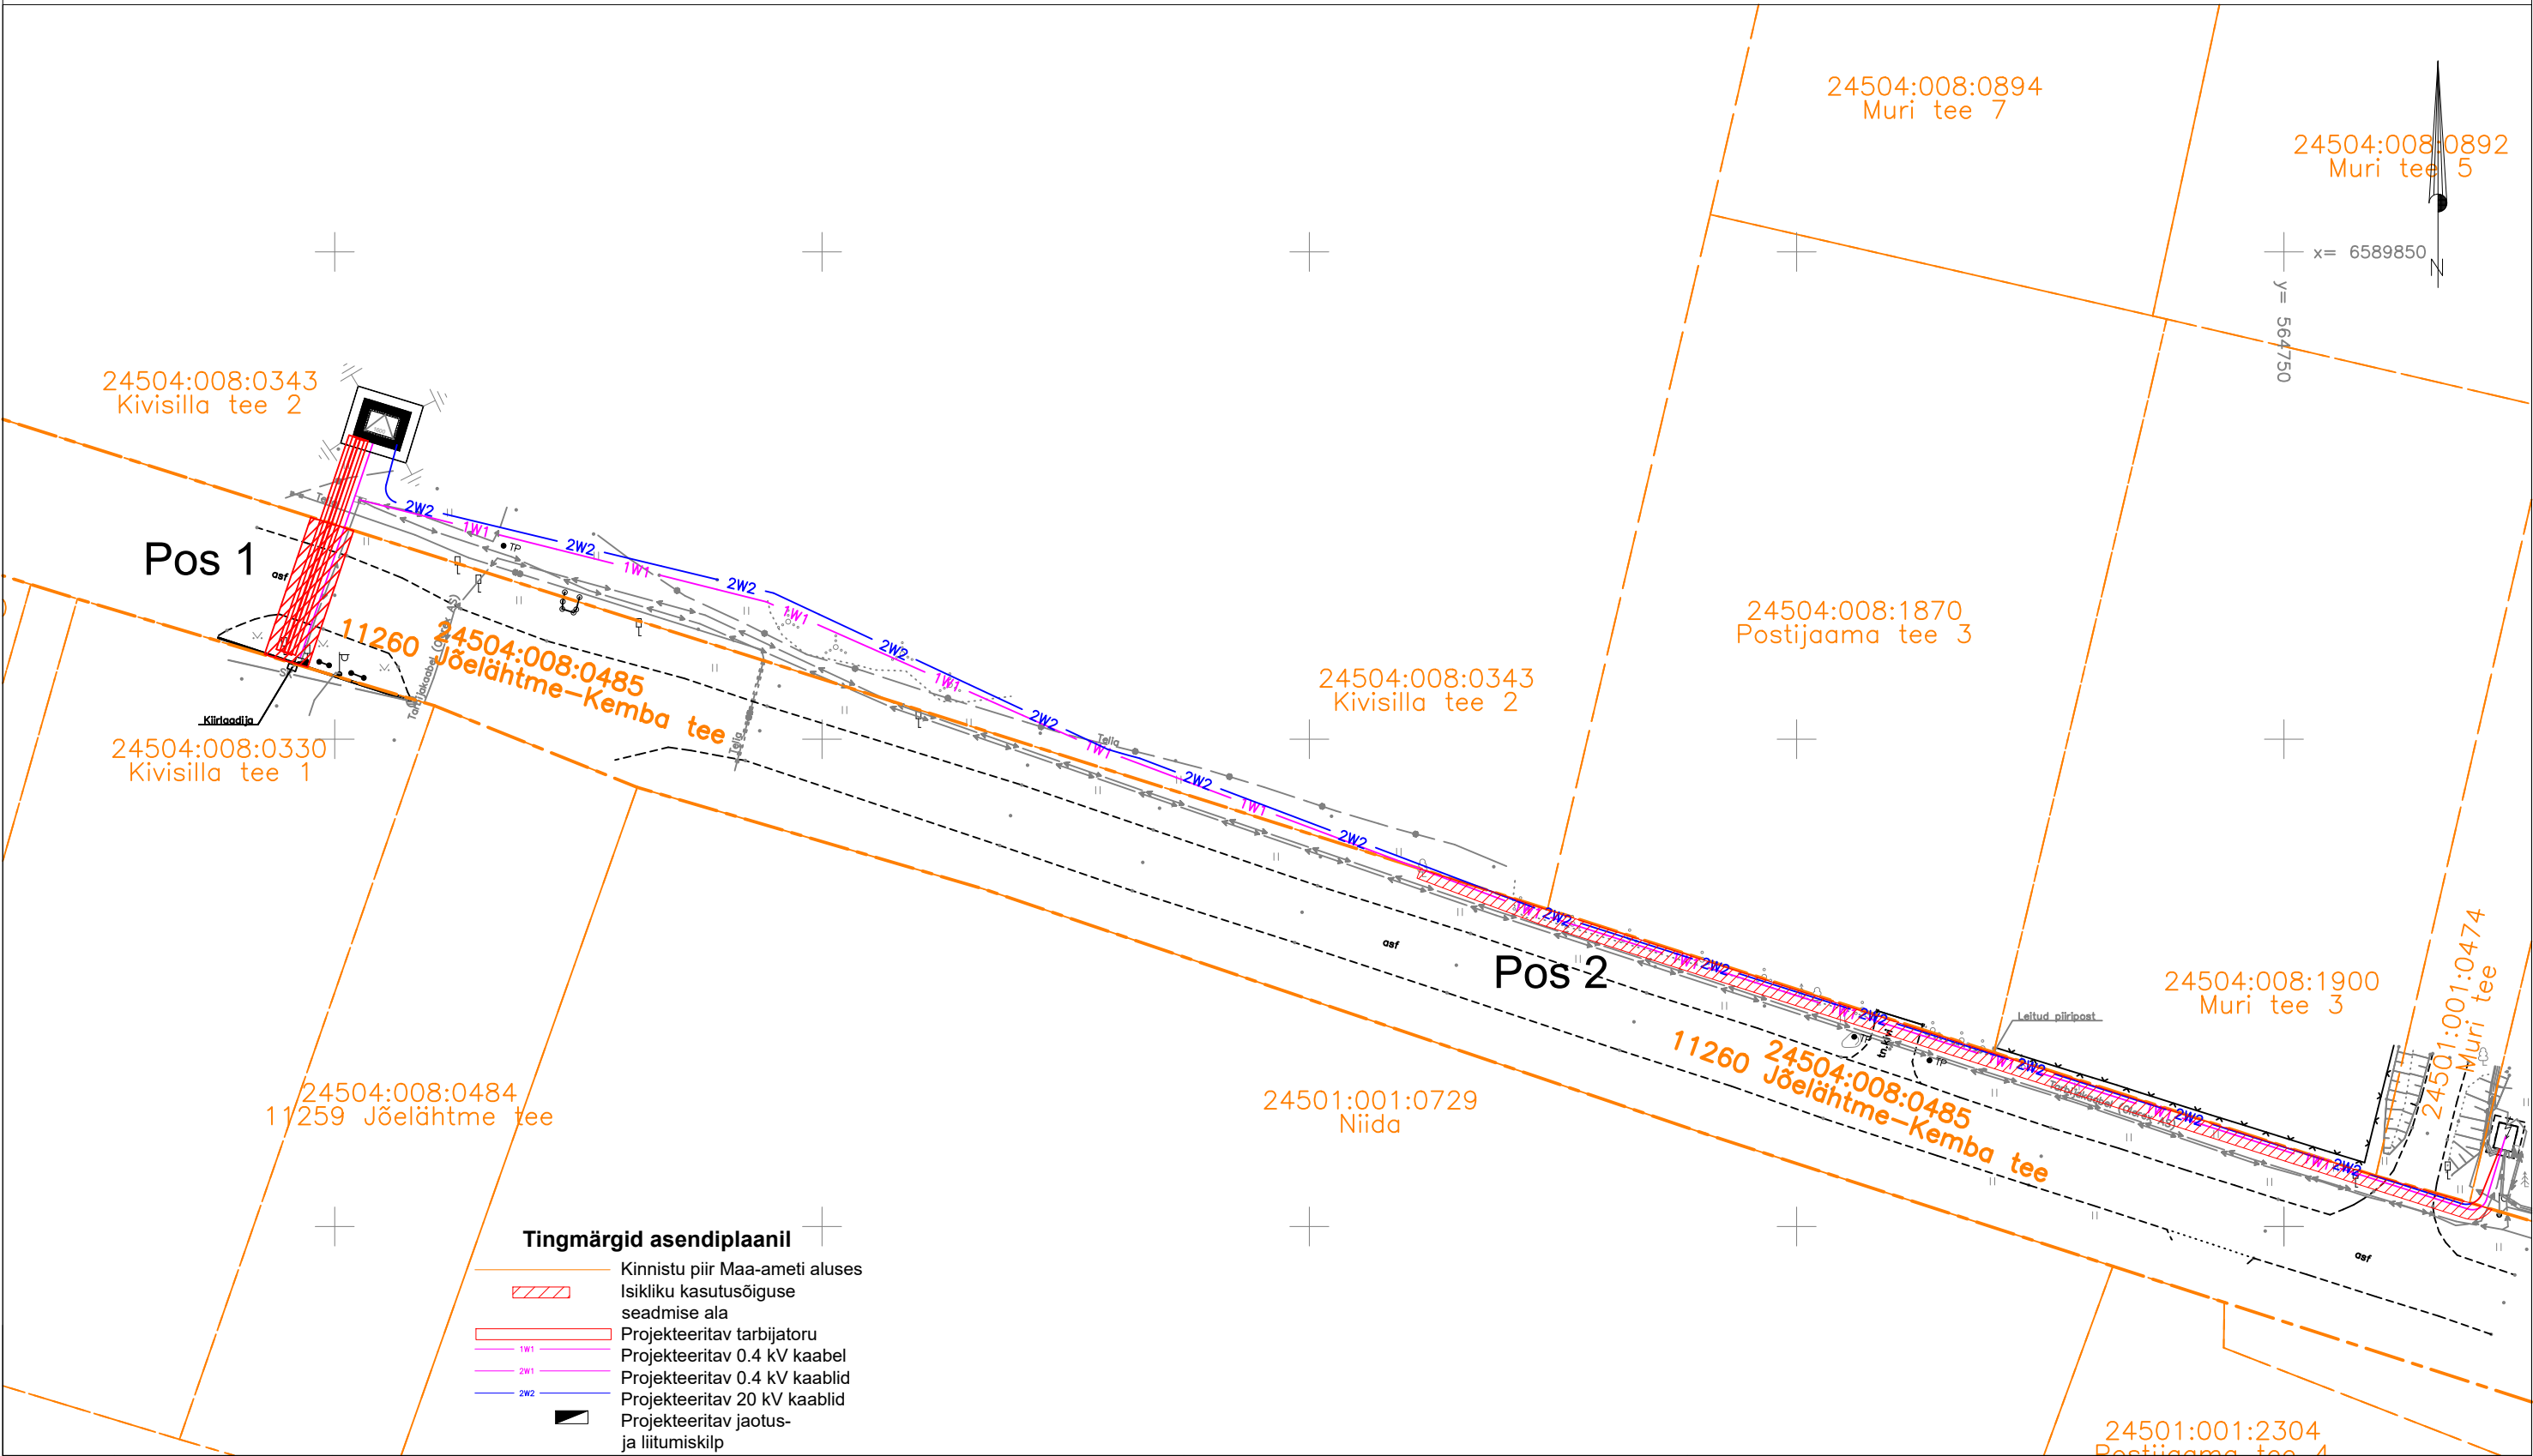

Jrk nr.	Kasutusala pos nr. (plaanil)	Kinnistu registriosa number	Katastriüksse tunnus, nimi ja sihtotstarve	Asukoht riigitee (nr ja nimi) suhtes (lõigu algus ja lõpp km)	Ala pindala ruutmeetrites m ²	Projekt: LC0777 Kivisilla tee 1 Töö nr: IH24-05
1	Pos 2	9217750	24504:008:0485 11260 Jõelähtme-Kemba tee Transpordimaa 100%	11260 Jõelähtme-Kemba tee 4,47-4,61km	233m ²	Mõõtkava: 1:500 (A3)
2	Pos1	9217750	24504:008:0485 11260 Jõelähtme-Kemba tee Transpordimaa 100%	11260 Jõelähtme-Kemba tee ristumine: 4,39km	68m ²	Plaani koostas: Janar Kubbi Janar.Kubbi@enersense.com +372 56607557