
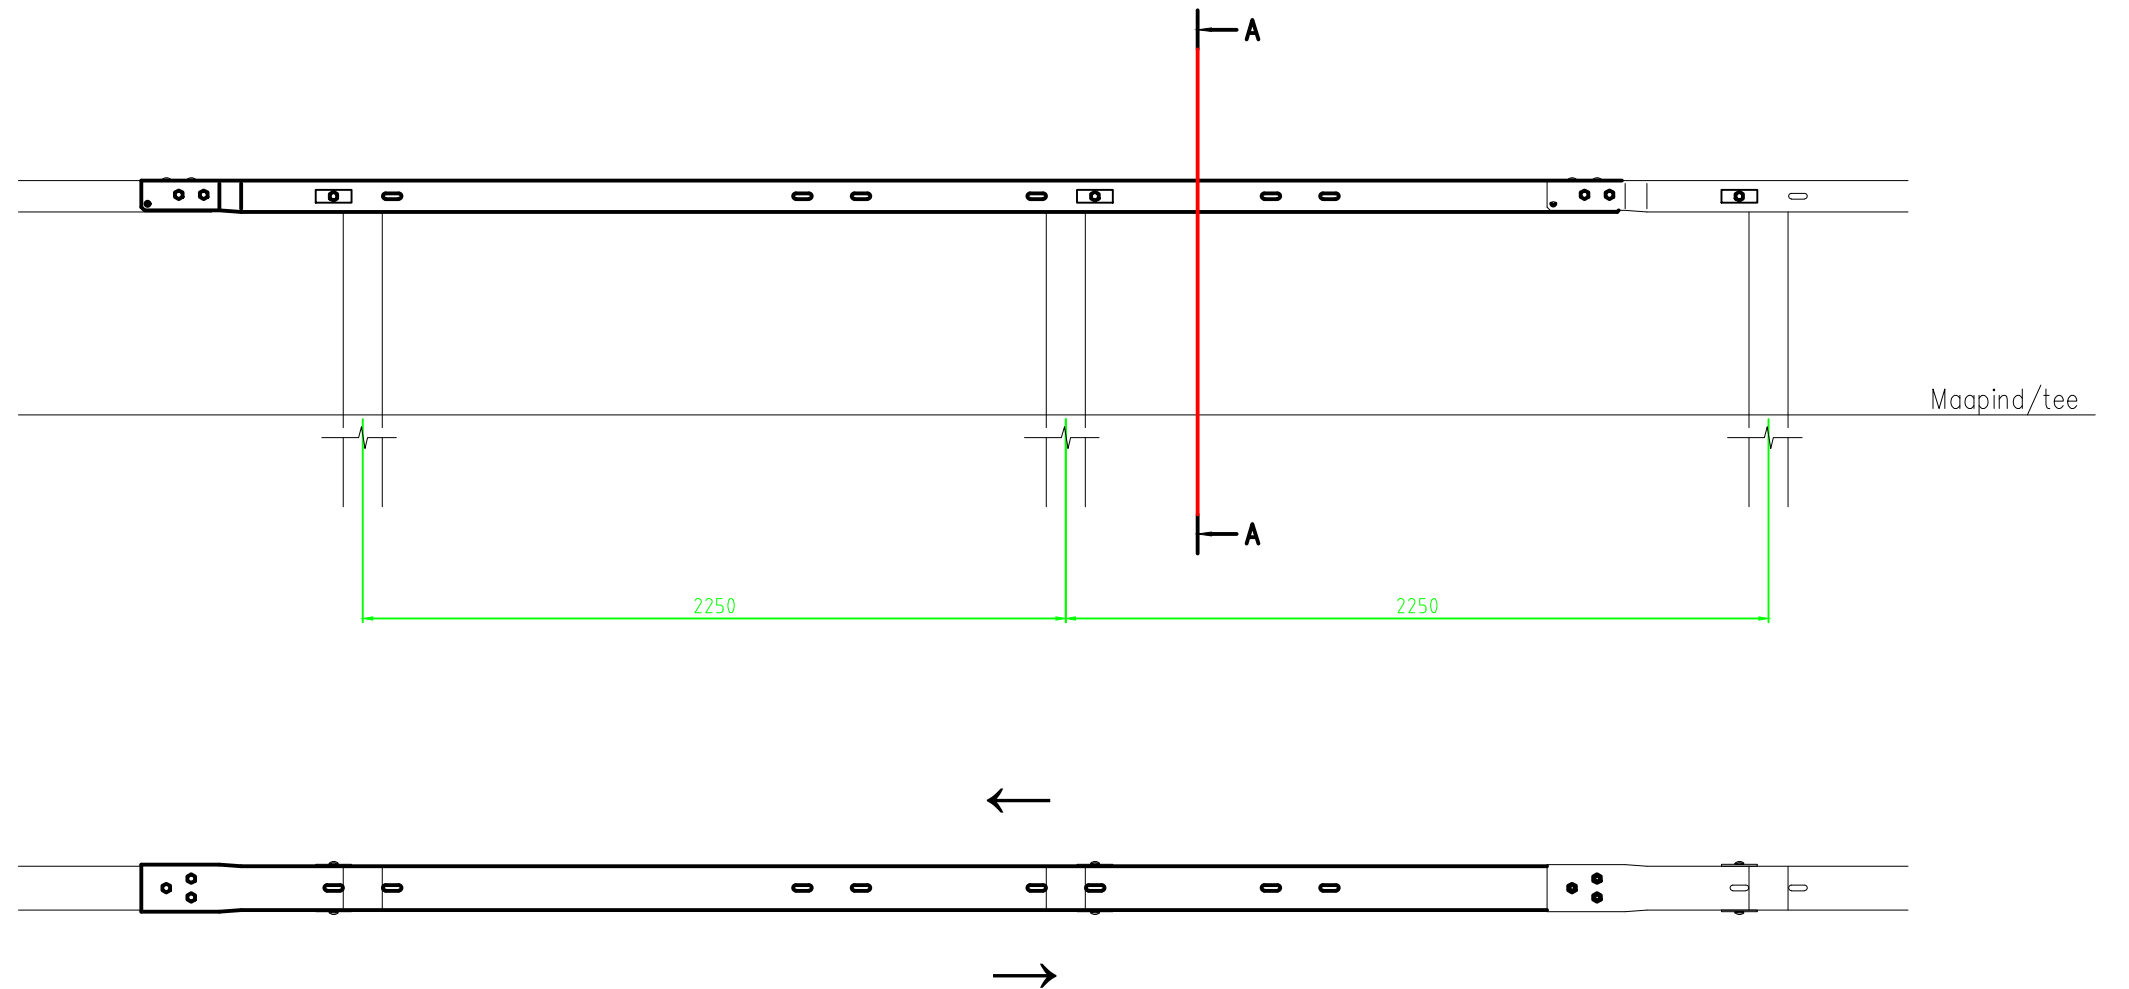


Põrkepiire, karpprofiil, oheljdamistase H1  
Megarail xp

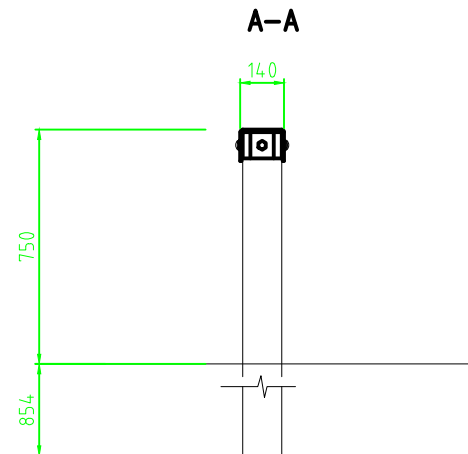

## MegaRail xp, H1

Tüüp

## Kahepoolne

## Toote VI väärtus

VI4

## Ohjeldamistase

H1

ASI

**A**

Töölaiuse klass

W3



### Tehnilised parameetrid

### Töölaiuse klass

**1,00 m**

### Kõrgus

**0,75 m**

Paigaldustingimused

**Rammitud pinnasesse**

Normaliseeritud dünaamiline kõrv...

**0,80 m**

Laius

**0,14 m**

Esteetika

## Karpprofiil

### Normaliseeritud sõiduki sissetung

**1,10 m**

## Posti kaugus

**2,25 m**

Testitud pikkus

**49,50 m**

<div>Partner Insenerid OÜ</div> <div>Reg nr: 16925361 MTR: EEP005052; ELK000171 partnerinsenerid@gmail.com</div>		Töö nimetus	Kuupäev 22.05.2025
		Rannu jalgtee põhiprojekt	Töö nr P05-25
Proj. juht	R. Tarto	Objekti asukoht Tartu maakond, Elva vald, Rannu alevik (Elva tee, Ringtee) T22160 Elva-Rannu km 12,790-13,125 T22166 Rannu ringtee km 0,705-1,410	Staadium PP
Projekteerija	R. Tarto		Joonise nr 8
Cad. projekt.	M. Taal	Joonise nimetus Põrkepiire H1W3, tüüpristprofiil	Rev 1
			Mõõtkaava 1:50
Telliija	Elva Vallavalitsus		