


RISTPROFIIL 1
11115 Kurna-Tuhala (6,223)

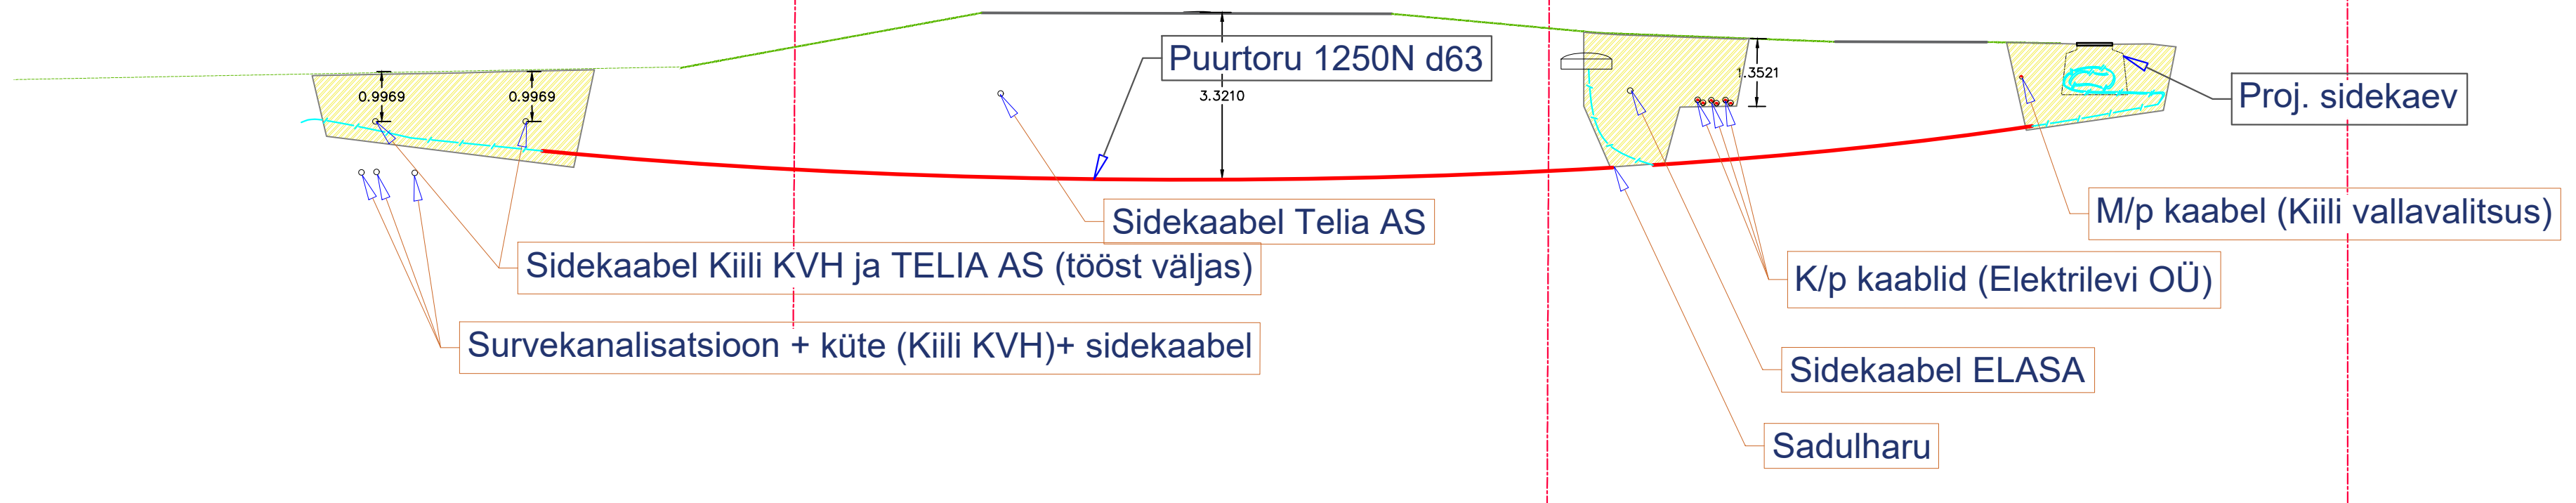

LEEDITEHAS OÜ Struve 3-7, Tartu 51003 tel. 5620 6362 ryno.bruus@gmail.com reg. kood: 12350708 MTR nr: TEL002801				Tellija: Hlmo Invest OÜ	
				Projekti nimetus: Kiili vald, Kiili alev, Vikerraare, Tormi ja Põlve detailplaneeringu ala Sidevõrgu liitumise põhiprojekt	
				Objekti aadress: Tormi tn. 2, Kiili alevik, Kiili vald	
	Nimi	Alkiri	Kuupäev	Joonis: Asendiplaan/skeem	
Kinnitas:	R.Bruus		16.07.2024	Projekt nr.: 0324	
Kontrollis:	R.Bruus		16.07.2024		
Koostas:	R.Bruus		16.07.2024	J-02	
				Mõõtka: 420x594	Leht: PP