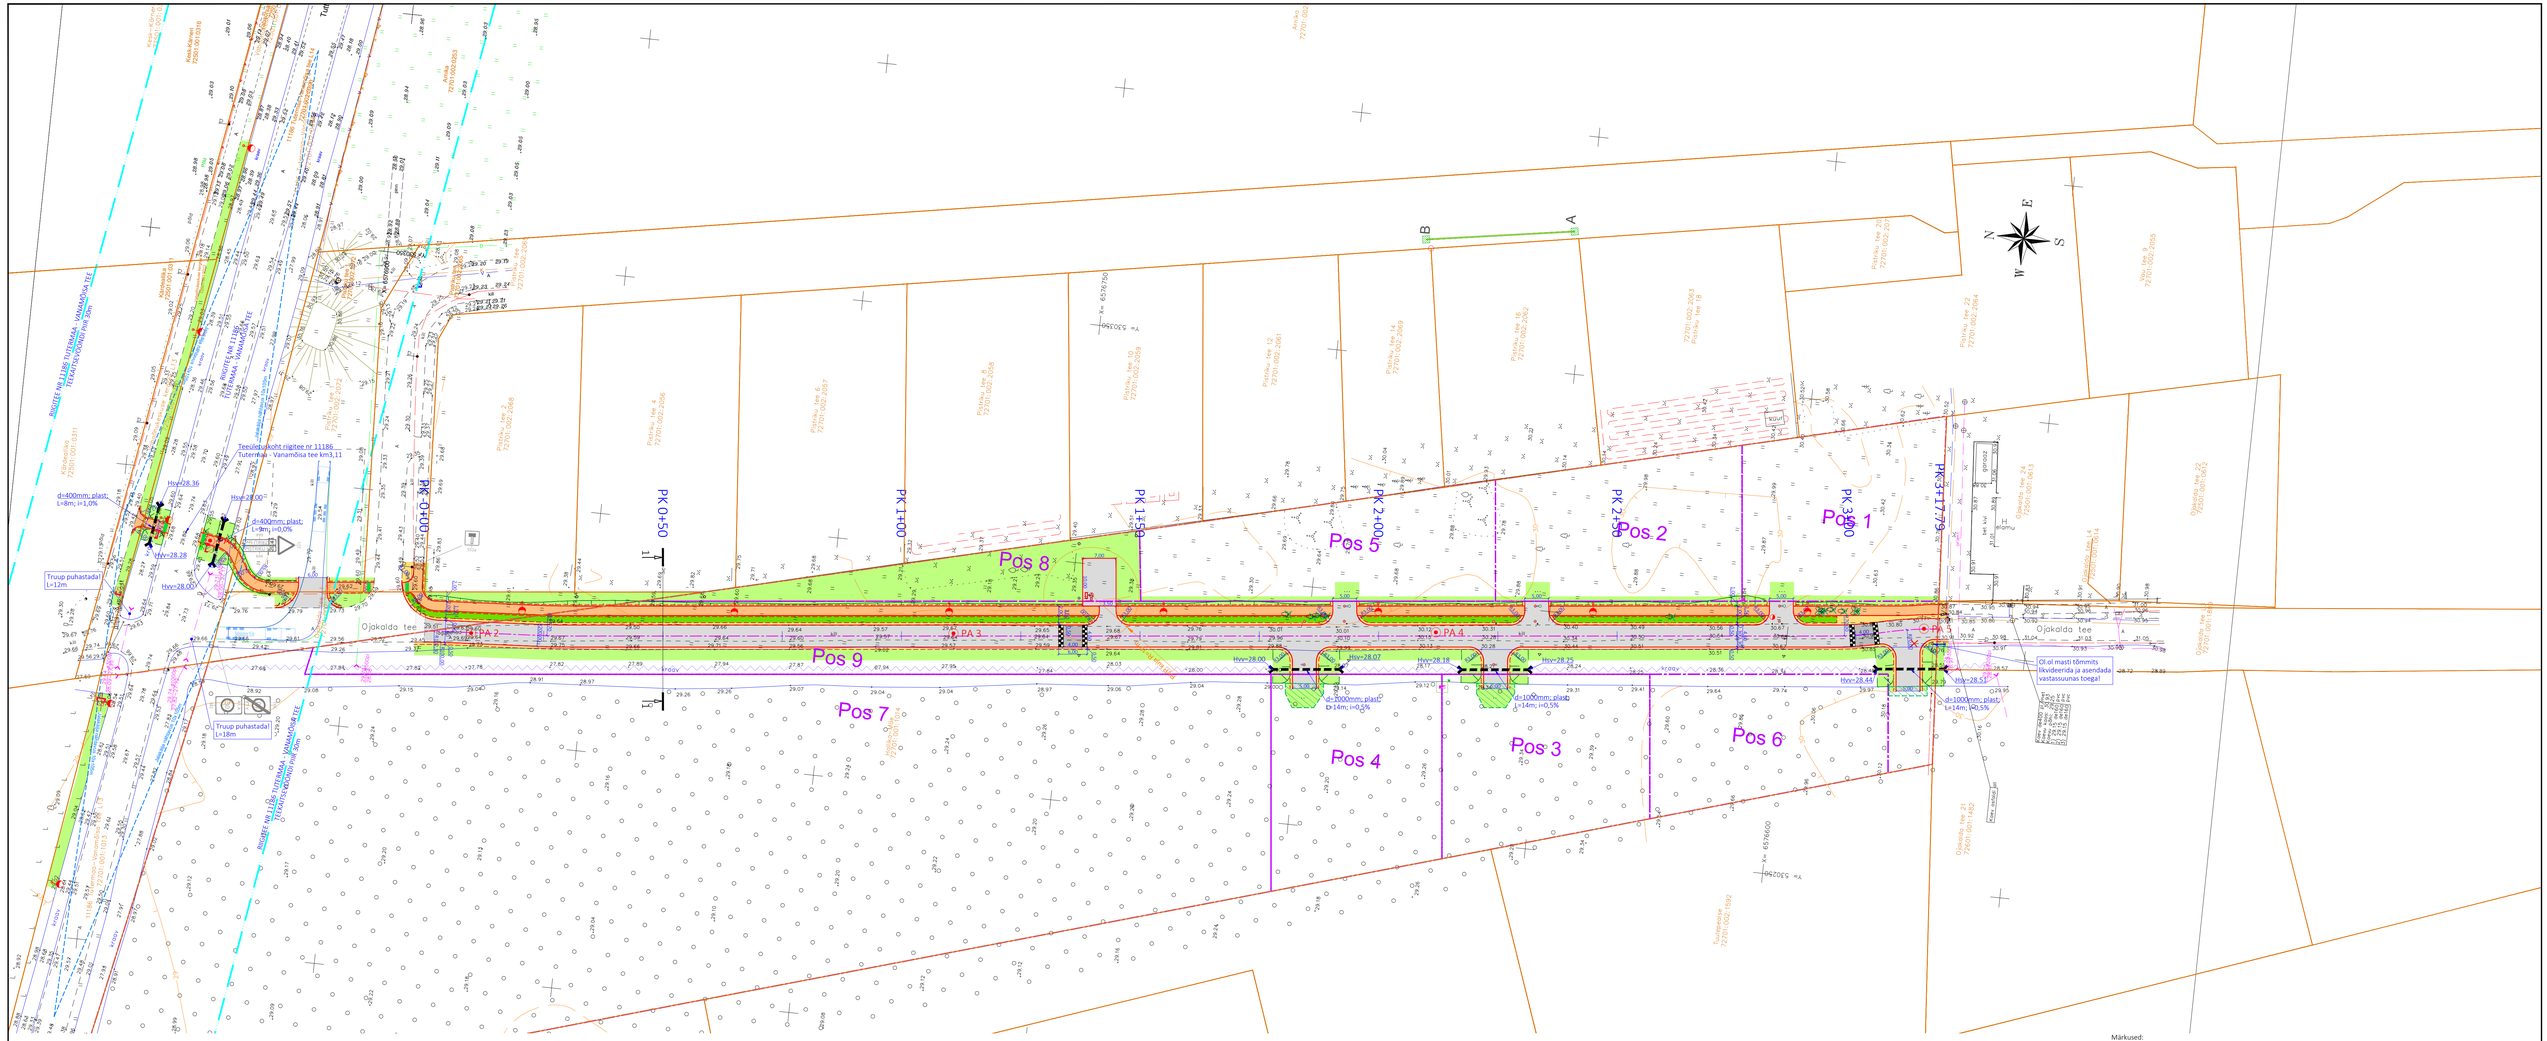

Märkused:

1. Geodeetiline alusplaan on koostatud oktoober 2024 Radiaan OÜ poolt töö nr 2511G24. Koordinaadid L-Est '97 ja kõrgused EH2000 süsteemis.

EXTECH Design OÜ	REG. 11186 TEL. 5 67 76 50	OBJEKT: Vanamõisa küla Hallika–Mõe kinnistu ja lähiala detailplaneeringu järgsete teede ehitusprojekt	JOONIS: Teedeehituslik asendiplaan		
SIM. TN. 1222, 1229 TR. TALLINN, HARJU MAAKOND		ADRESS: Ojakalda tee, Vanamõisa küla, Sõue vald, Harju maakond	TÖÖ NR. 24139	MÕÕTHAVA 1:500	JOONISE KUUPÄEV 09.09.2025	JOONISE NR. TL–4–03
Projektijuht: I.Kustavus		TELLIJA: ArhiPlan OÜ (peatöövõtja) Top Properties OÜ (lõpptellija)	STANDARD PP	FORMAT 480x1080	MUUTMISE KUUPÄEV –	LEHTEDEARV 1/1
Projekteerija: I.Kustavus						
Kontrolla: I.Kustavus						