


Isikliku kasutusõigusega koormatava ala plaan
kinnistu nimi 11186 Tutermaa-Vanamõisa tee L13, registiosa number 2994850
M 1:500

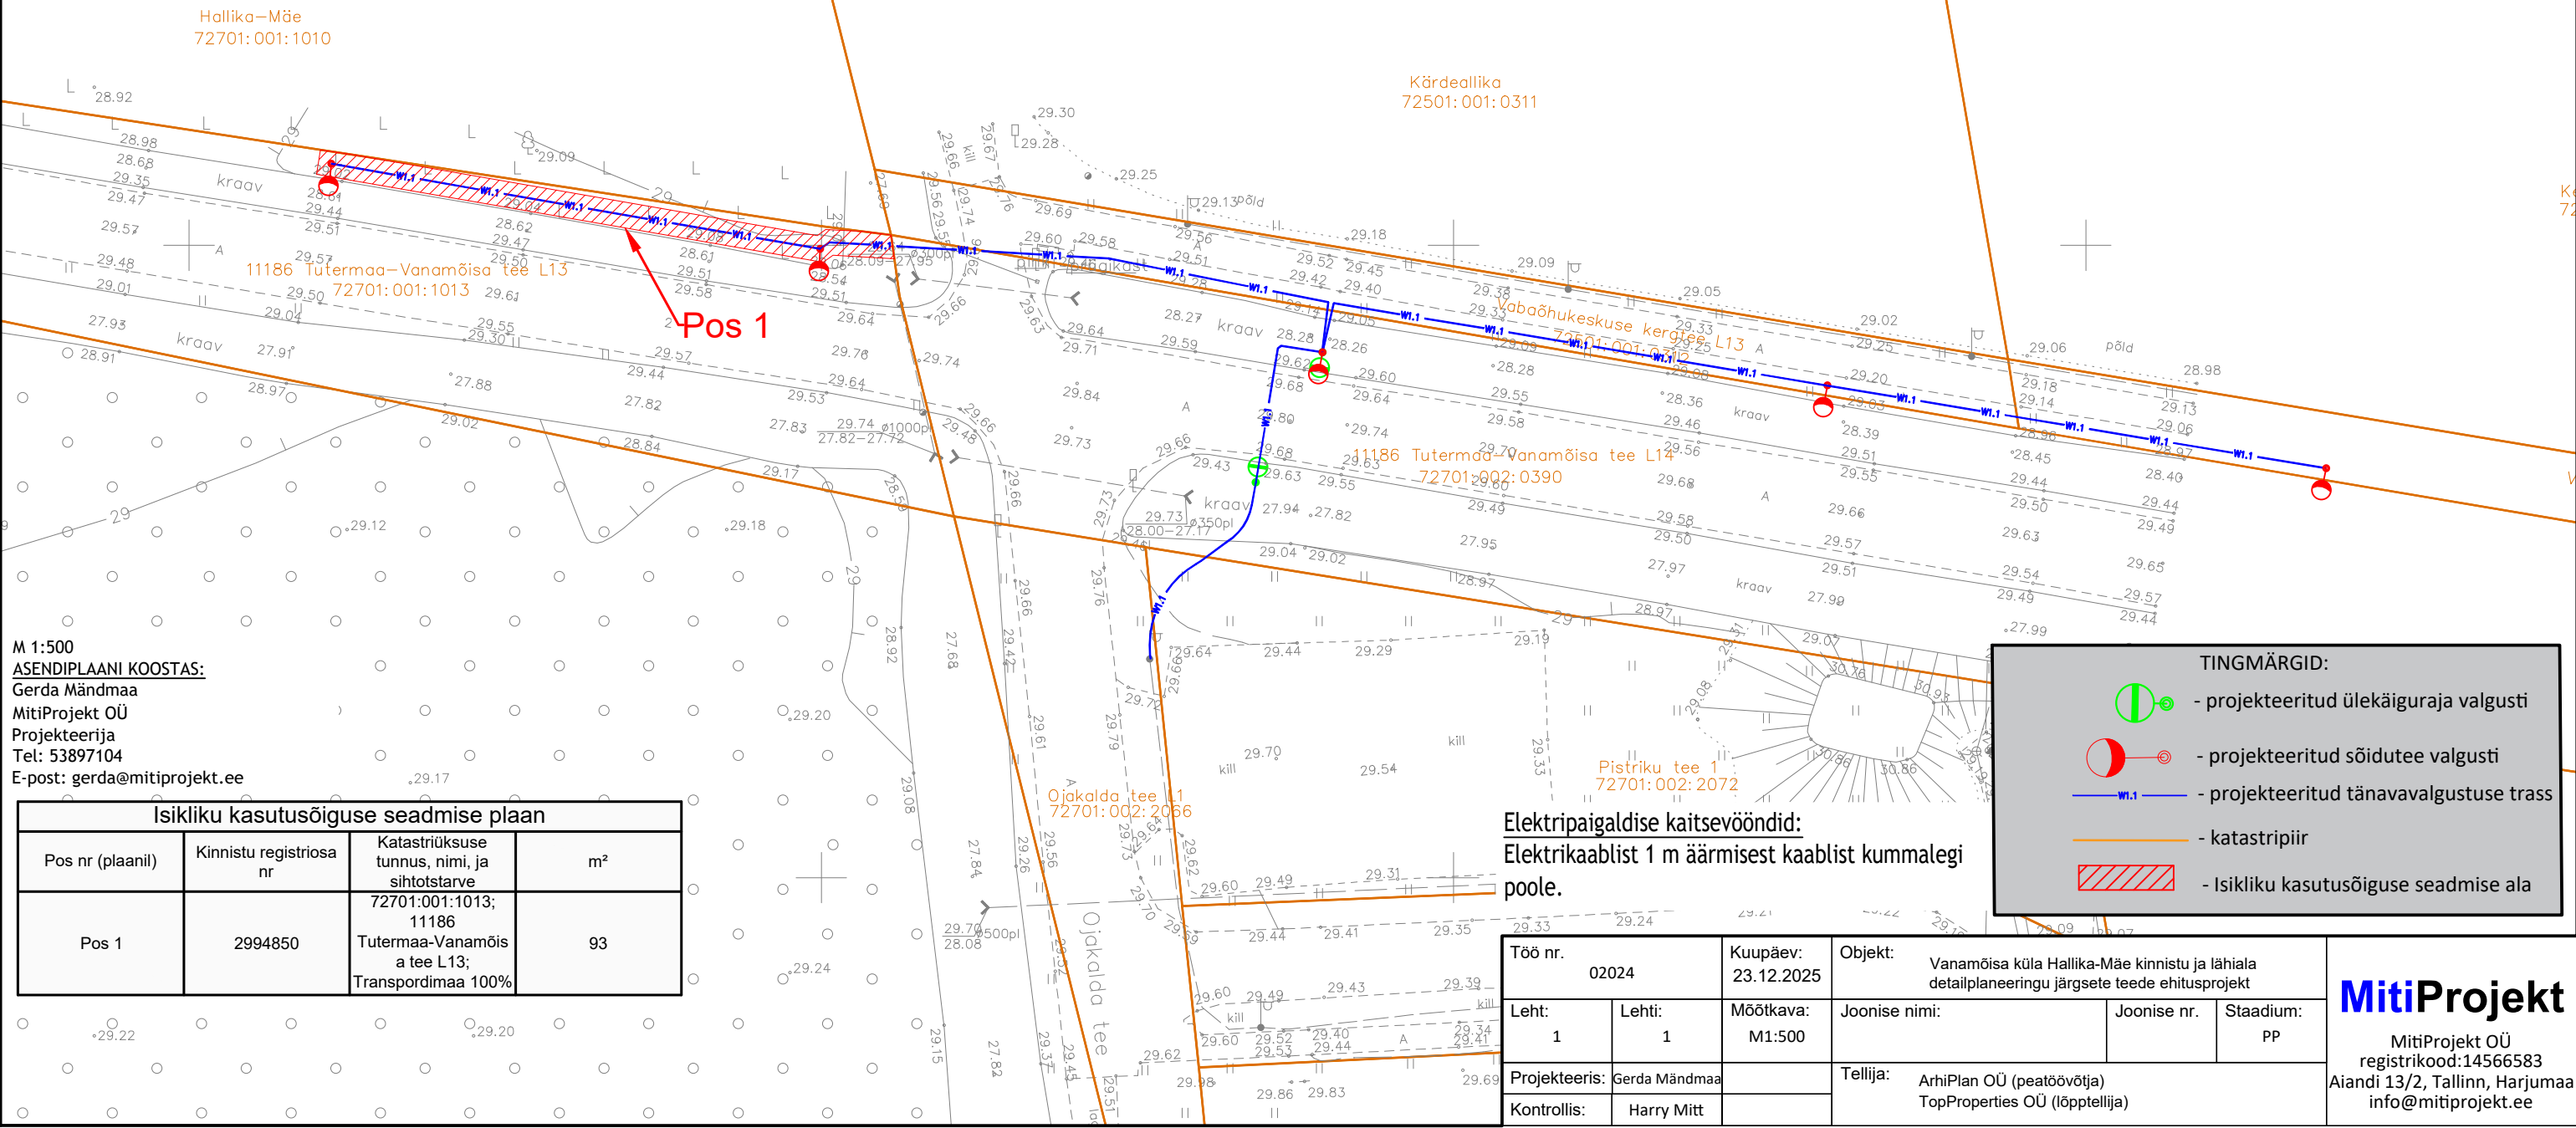

M 1:500
ASENDIPLAANI KOOSTAS:
Gerda Mändmaa
MitiProjekt OÜ
Projekteerija
Tel: 53897104
E-post: gerda@mitiprojekt.ee

Isikliku kasutusõiguse seadmise plaan			
Pos nr (plaanil)	Kinnistu registiosa nr	Katastriüksuse tunnus, nimi, ja sihtotstarve	m²
Pos 1	2994850	72701:001:1013; 11186 Tutermaa-Vanamõisa tee L13; Transpordimaa 100%	93

TINGMÄRGID:

- projekteeritud ülekäiguraja valgusti
- projekteeritud sõidutee valgusti
- projekteeritud tänavavalgustuse trass
- katastripiir
- Isikliku kasutusõiguse seadmise ala

Elektropaigaldise kaitsevööndid:
Elektrikaablist 1 m äärisest kaablist kummalegi poole.

Töö nr. 02024		Kuupäev: 23.12.2025	Objekt: Vanamõisa küla Hallika-Mäe kinnistu ja lähiala detailplaneeringu järgsete teede ehitusprojekt			<div>MitiProjekt</div> <div>MitiProjekt OÜ registrikood:14566583 Aiandi 13/2, Tallinn, Harjumaa info@mitiprojekt.ee</div>
Leht: 1	Lehti: 1	Mõõtkava: M1:500	Joonise nimi:	Joonise nr.	Staadium: PP	
Projekteeris:	Gerda Mändmaa		Tellija: ArhiPlan OÜ (peatöövõtja) TopProperties OÜ (lõpptellija)			
Kontrollis:	Harry Mitt					