


Isikliku kasutusõigusega koormatava ala plaan
kinnistu nimi 11186 Tutermaa-Vanamõisa tee L14, registiosa number 9477650
M 1:500

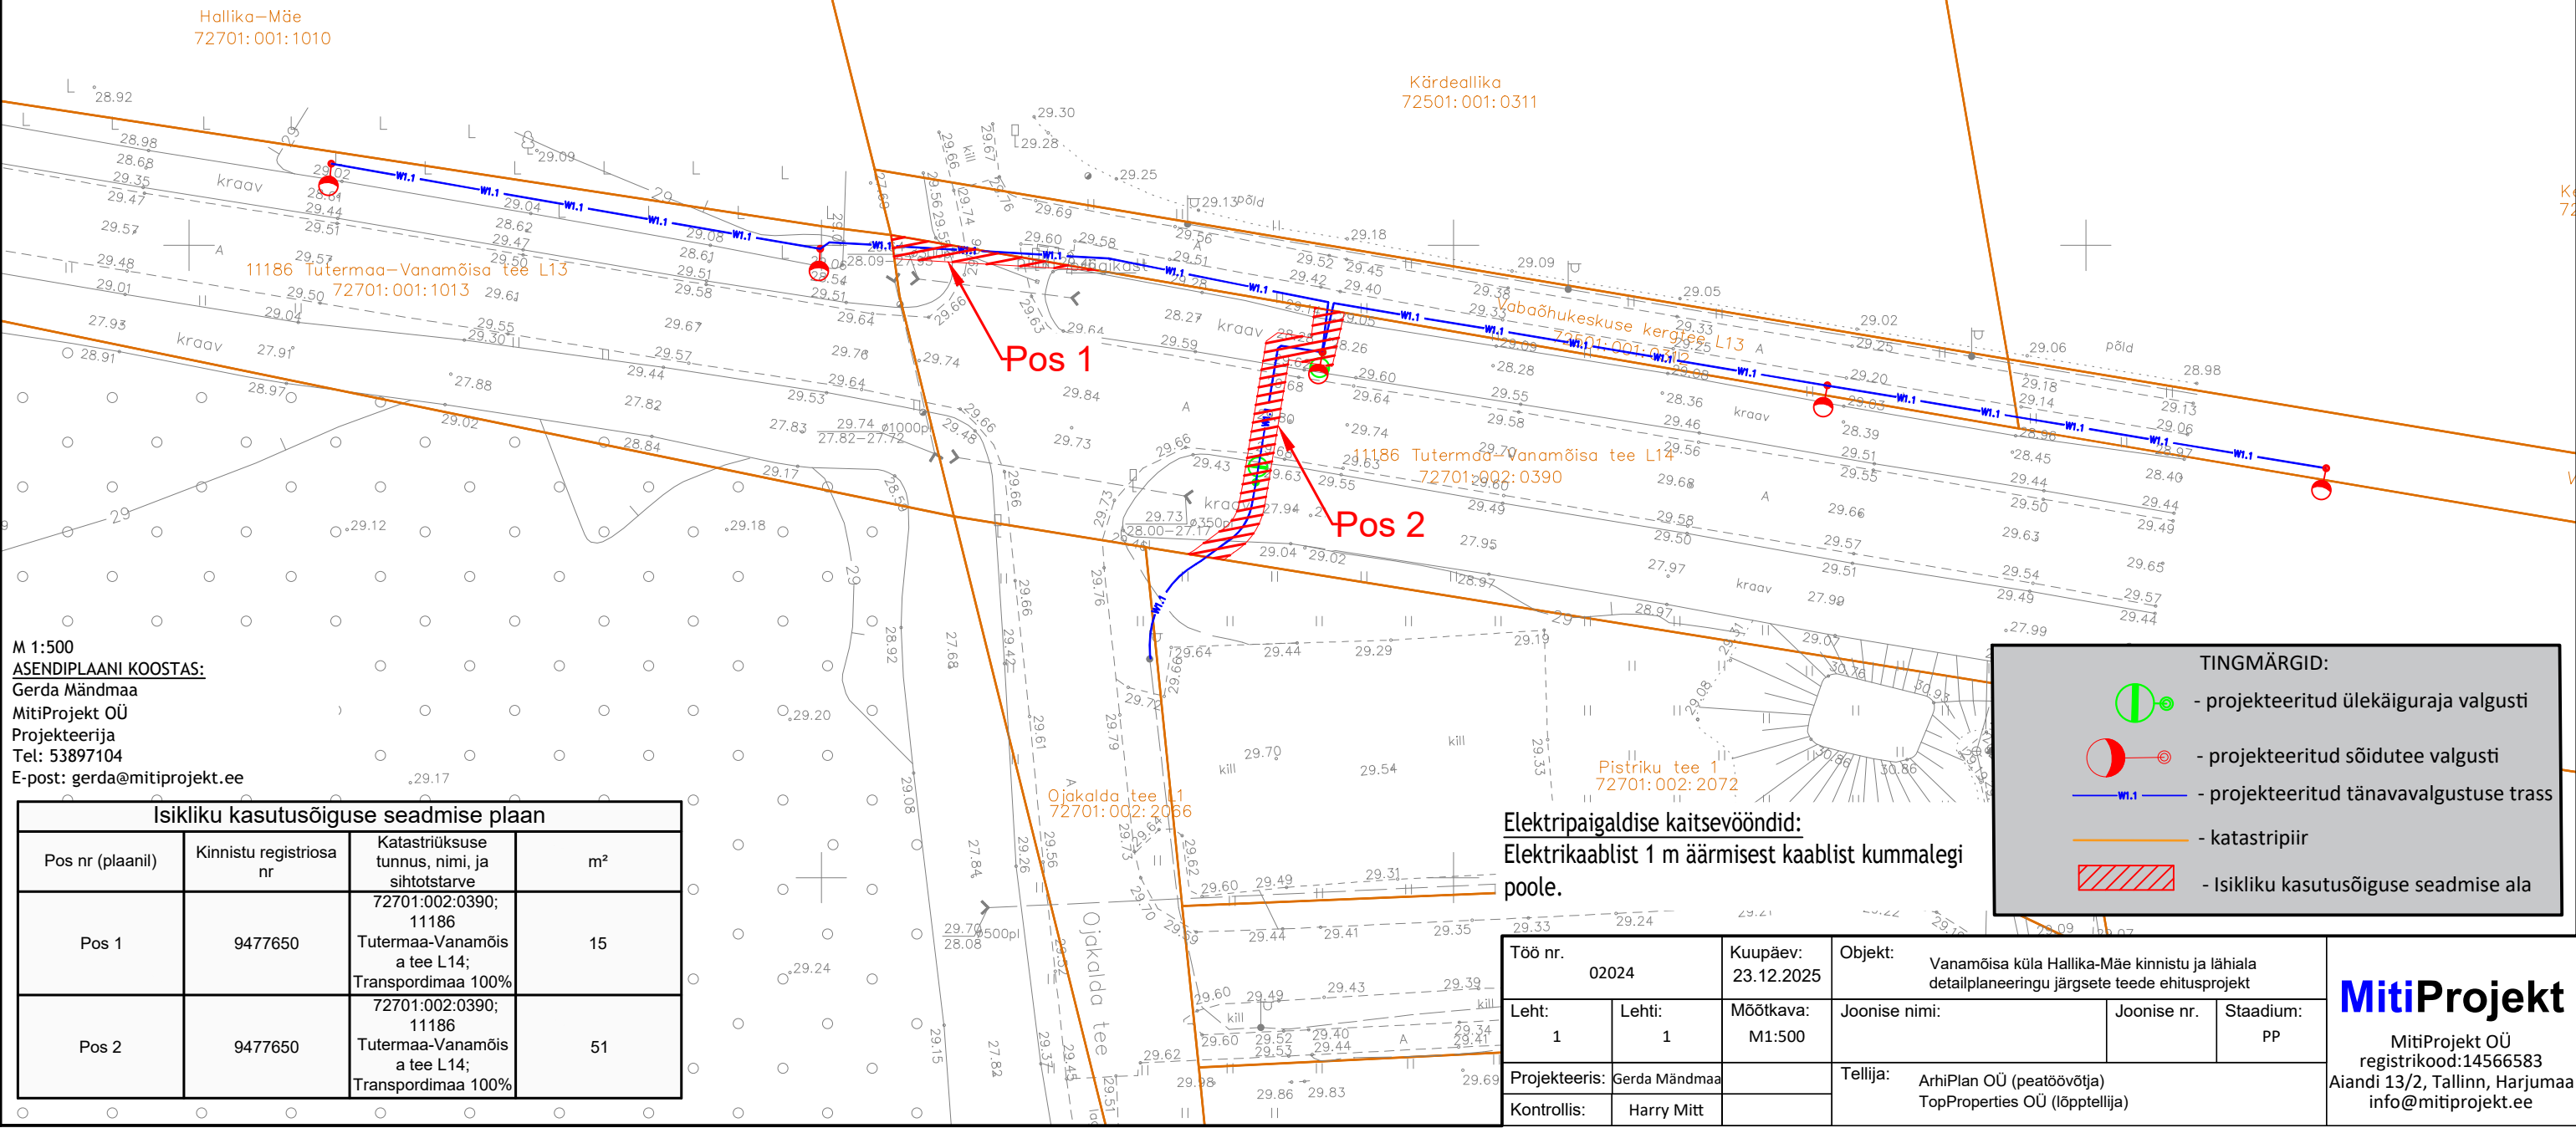

M 1:500
ASENDIPLAANI KOOSTAS:
Gerda Mändmaa
MitiProjekt OÜ
Projekteerija
Tel: 53897104
E-post: gerda@mitiprojekt.ee

Isikliku kasutusõiguse seadmise plaan			
Pos nr (plaanil)	Kinnistu registiosa nr	Katastriüksuse tunnus, nimi, ja sihtotstarve	m²
Pos 1	9477650	72701:002:0390; 11186 Tutermaa-Vanamõisa tee L14; Transpordimaa 100%	15
Pos 2	9477650	72701:002:0390; 11186 Tutermaa-Vanamõisa tee L14; Transpordimaa 100%	51

Elektripaigaldise kaitsevööndid:
Elektrikaablist 1 m äärmisest kaablist kummalegi poole.

Töö nr. 02024		Kuupäev: 23.12.2025	Objekt: Vanamõisa küla Hallika-Mäe kinnistu ja lähiala detailplaneeringu järgsete teede ehitusprojekt			<div>MitiProjekt</div> <div>MitiProjekt OÜ registrikood:14566583 Aiandi 13/2, Tallinn, Harjumaa info@mitiprojekt.ee</div>
Leht: 1	Lehti: 1	Mõõtkava: M1:500	Joonise nimi:	Joonise nr.	Stadium: PP	
Projekteeris:	Gerda Mändmaa		Tellija: ArhiPlan OÜ (peatöövõtja) TopProperties OÜ (lõpptellija)			
Kontrollis:	Harry Mitt					