



LÕIGE 1:50

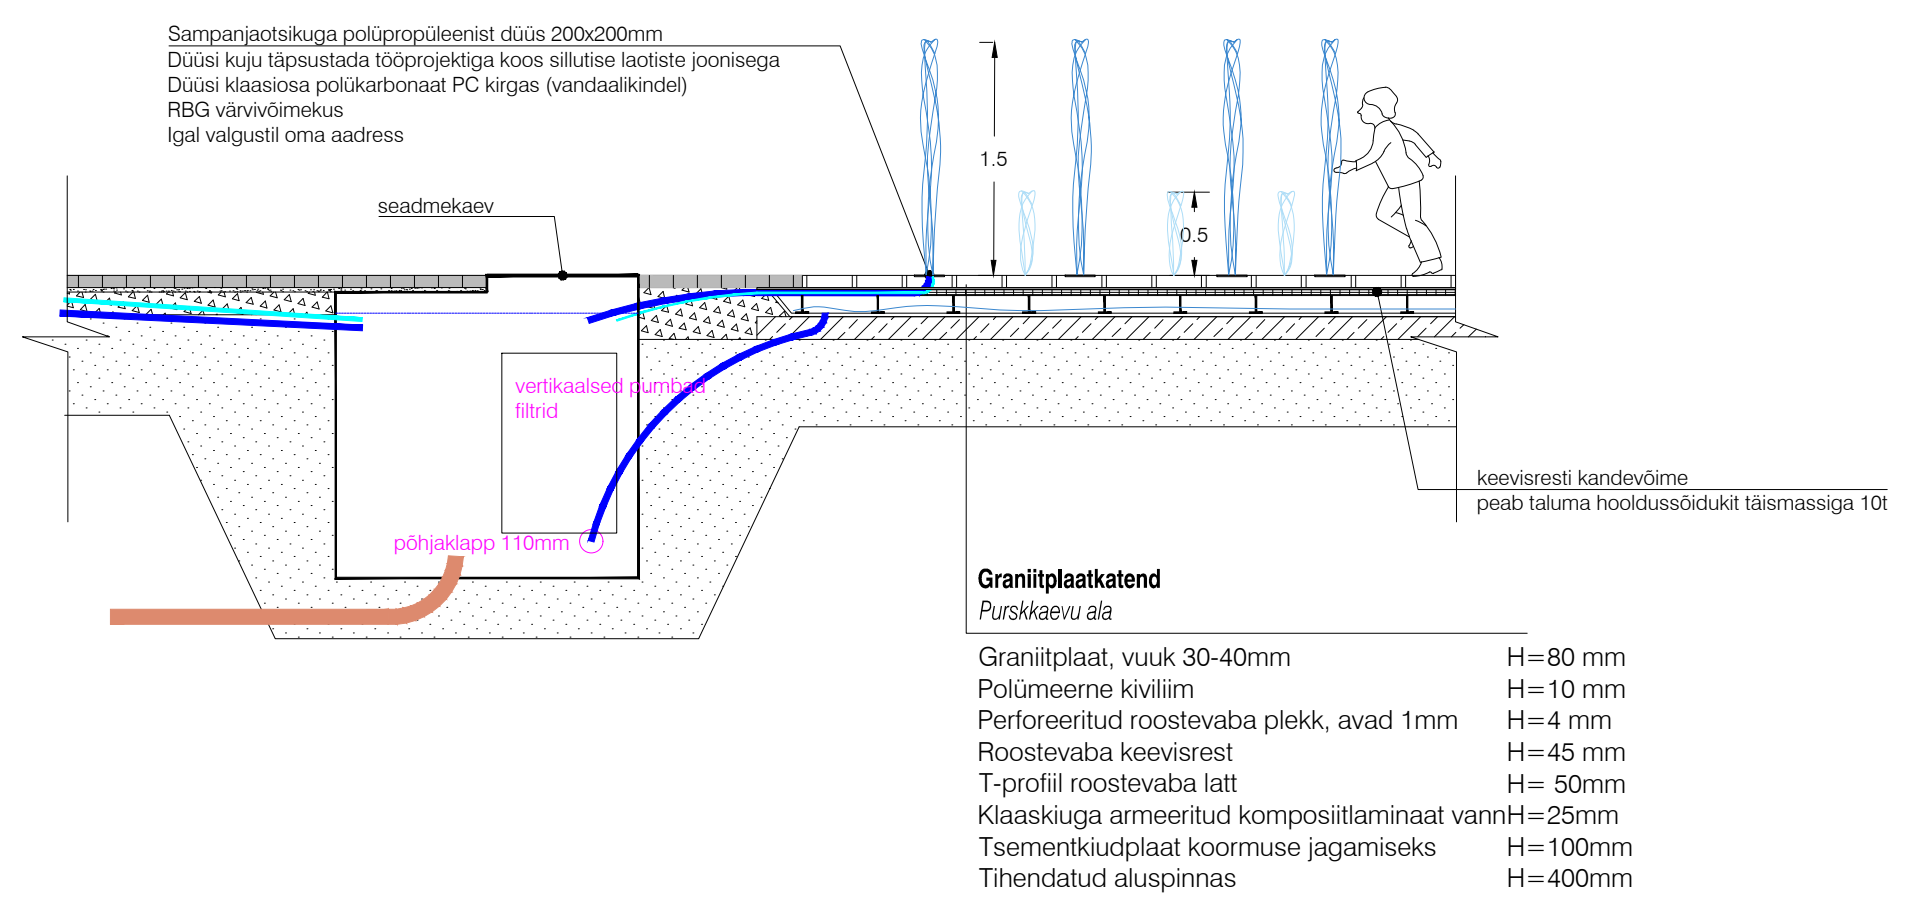

MÄRKUSED

1. Asukoht vt. Asendiplaanil.
2. Joonised vaadata koos seletuskirjaga.
3. Kõik mõõdud ja kõrgusmärgid kontrollida ehitajal.
4. Käesolev joonis tühistab eelnevad sama numbriga joonised.
5. Veeseadmete lahenduse väljatöötamisel on arvestatud OÜ Heliotek tehnoloogiaga.

DÜÜSIDE JA RESTIDE SKEEM 1:100

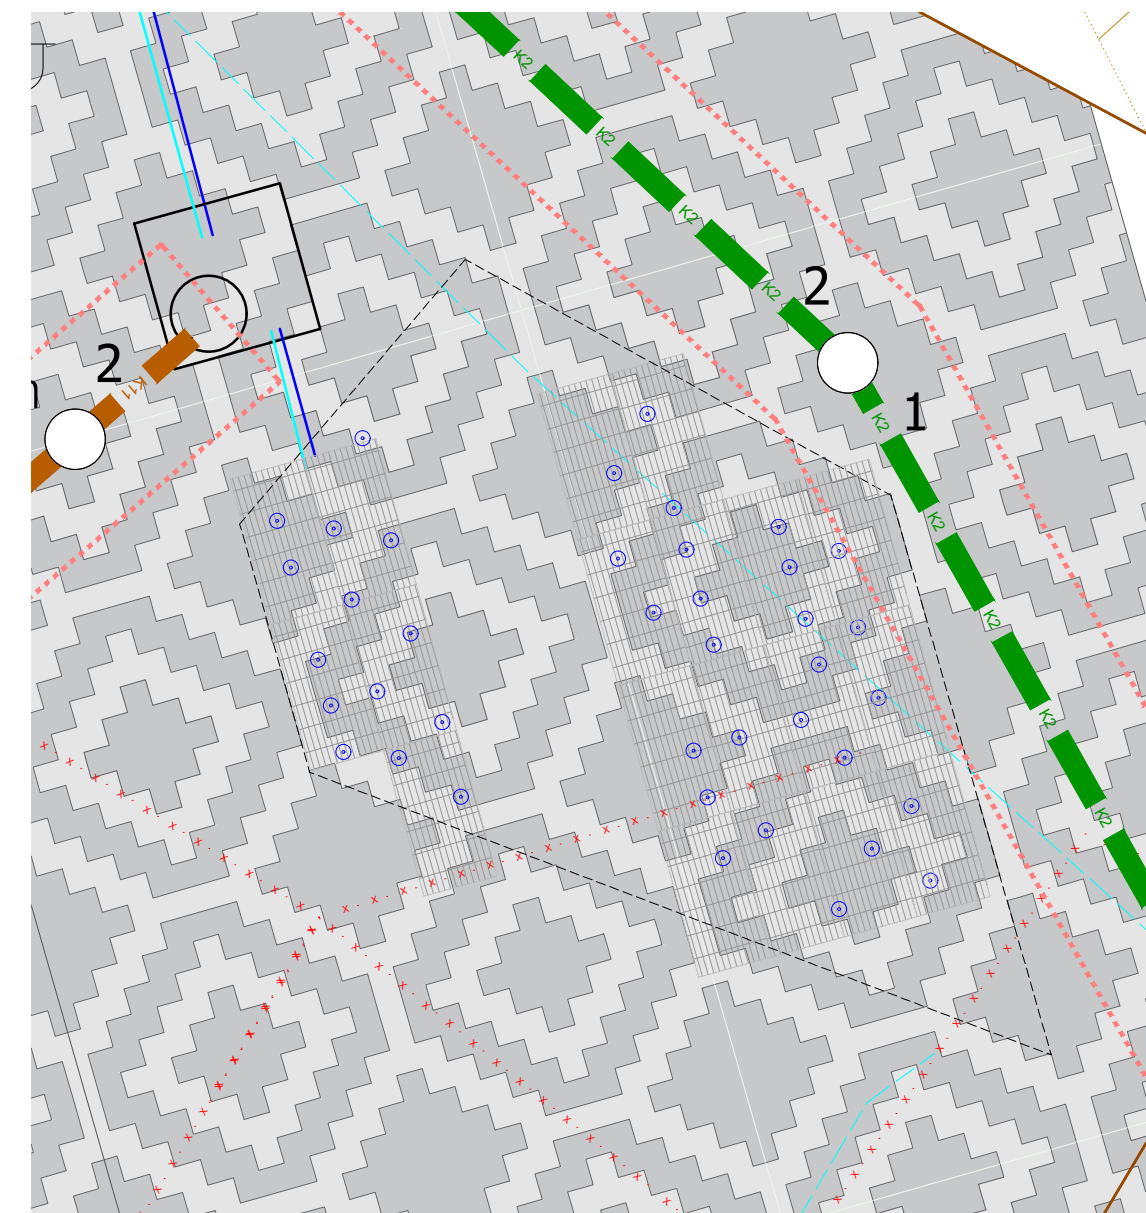

K-Projekt Aktsiaselts Ainitn 6a, Tallinn, Eestis tel +372 626 4100 kprojekt@kprojekt.ee reg kood 12203754		Projekti nimi: <b>Narva-Jõesuu sadama ala ja esindusväljak</b>
Vastutav isik Projekti juht Maastikuarhitekt	K. Koplus S. Kasepalu E. Koel	Objekti asukoht: <b>Suur-Loots 9 2, 8 ja 10, Narva-Jõesuu linn, Ida-Virumaa</b>
Faili nimi: 23072_PP_MA-7-06_detail-purskkaev.dwg	Koostatud: 28.06.2024	Joonise nimi: <b>Väljaku purskkaevu ala veeseadme põhimõtted</b>
Töö nr: <b>23072</b>	Staadium: <b>Põhiprojekt</b>	Dokumenti tühis: <b>MA-7-06</b>
Mootkava: var	Mootkava: var	Mootkava: var