

Projekti nimetus:
 Karilatsi, Ihamaru ja Mustajõe sildade remont

Joonise nimetus:
 Ajutine liikluskorraldus - ümbersõit

Objekti asukoht:
 Võru ja Põlva maakond


Märkused:
 Ümbersõidu skeemi kasutatakse koos skeemidega RBK230324-2_3, RBK230324-3_3, RBK230324-4_1, RBK230324-4_2, RBK230324-4_3

Kuupäev 05/19/23	Töö nr. RBK230324-4	Joonise nr. 4
---------------------	------------------------	------------------

Tellijä	Nordpont OÜ Janar Paimre, tel: 5331 0350 Janar.Paimre@nordpont.ee
---------	-------------------------------------------------------------------------

Cad proj.	K.Vaino, Tel: +372 59 123 040
Kutsetunnistuse nr. 137996 O.Ojaperv Tegevusluba nr ELK000084	

- TINGMÄRGID:
- Töösoon
 - Ümbersõit
 - Ajutine liikluskmärk
 - Ajutine liikluskmärgi post
 - Ol.olev liikluskmärk
 - Ol.oleva liikluskmärgi post
 - Ajutine liikluskmärk vajadusel

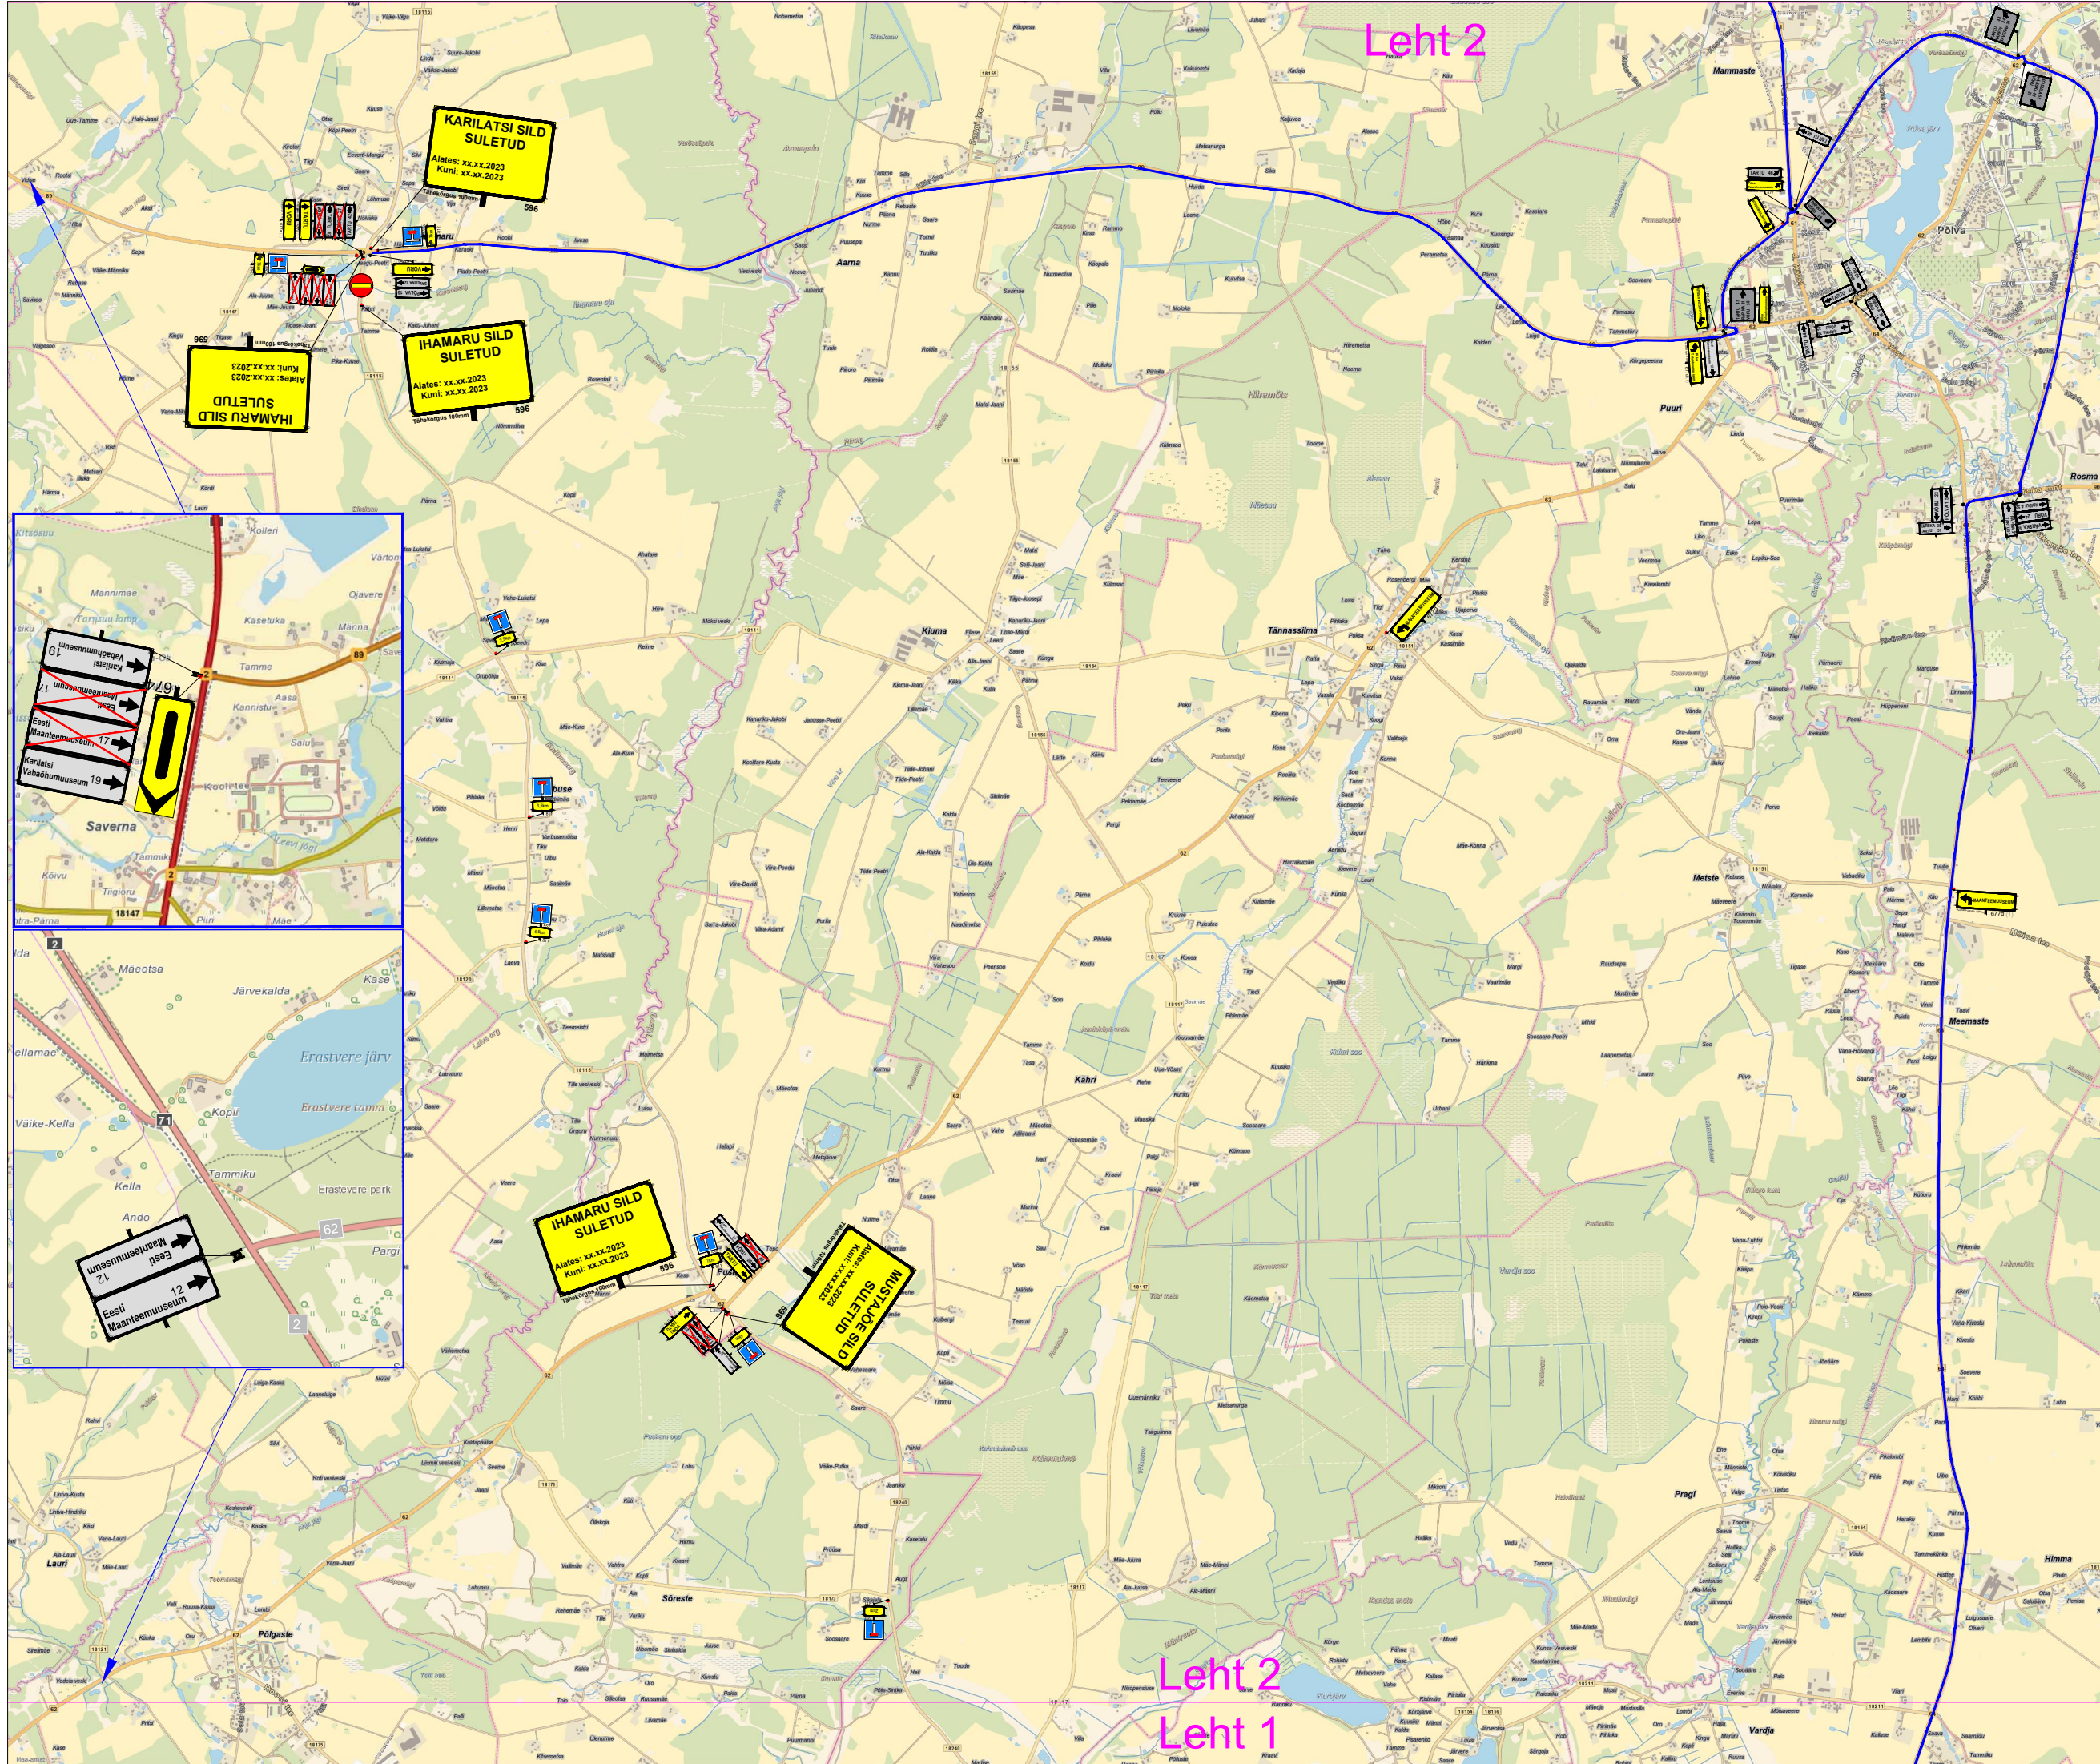

Leht 2

Leht 2
 Leht 1