

ISIKLIKU KASUTUSÕIGUSE SEADMISE ALA PLAAN


49301:002:0005

Kuuse

Saru küla, Rõuge vald, Võru maakond

Reg. osa: korteriomand

M 1:500

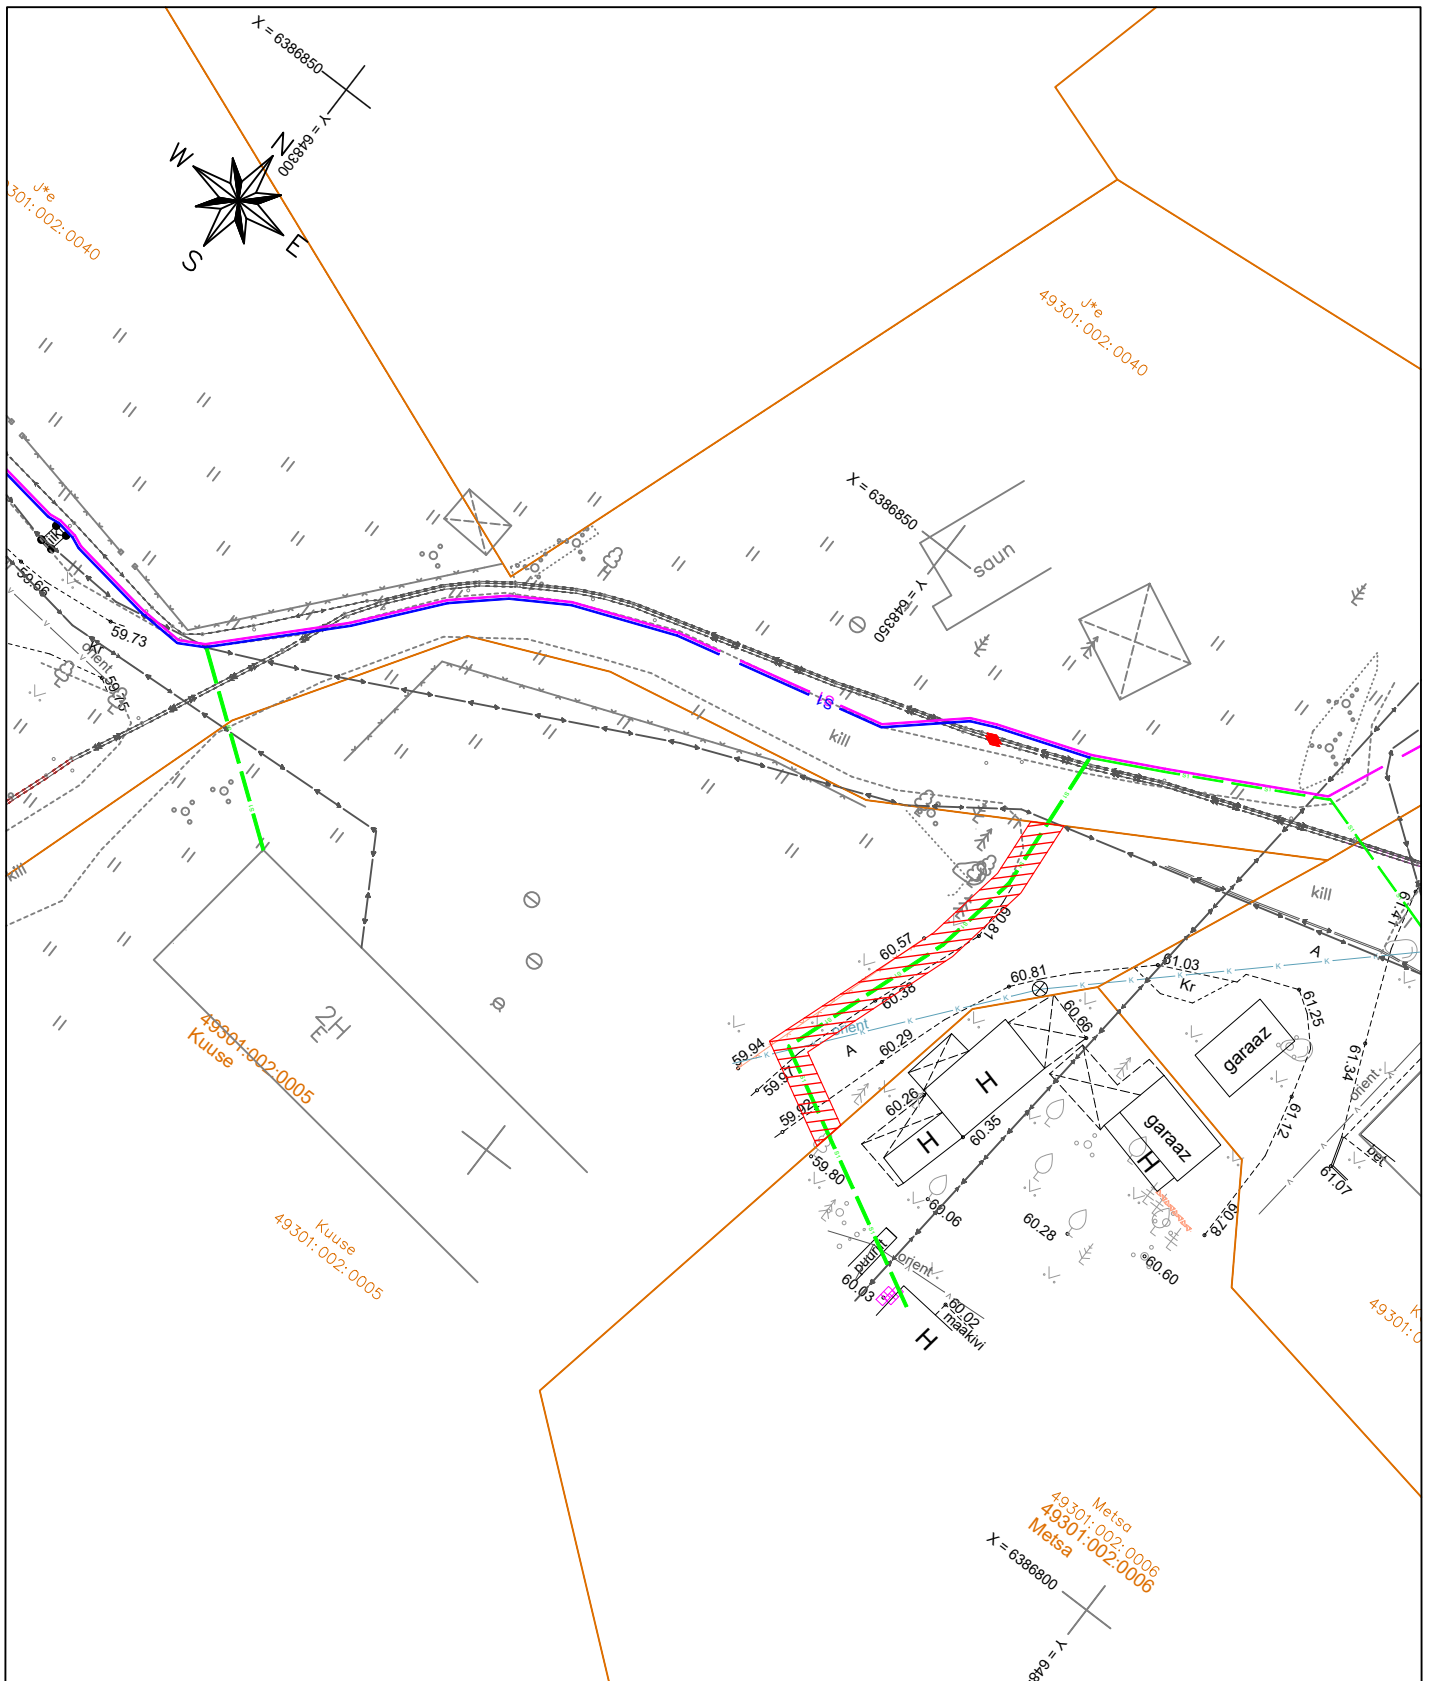

TINGMÄRGID

	S1	Projekteeritud side multitoru 4x14/10Cu
	S1	Projekteeritud side multitoru 12x7/3,5Cu
	S1	Projekteeritud side multitoru 4x7/3,5Cu
	S1	Projekteeritud side mikrotooru 1/3,5Cu
		Katastriüksuse piir



Isikliku kasutusõigusega koormatav ala

Koormatava ala suurus: 59 m²

Tehnovõrgu pikkus (side maakaabelliin): 30 m

Servituudi alaga kaetud tehnovõrgud: side maakaabelliinid

KOOSTAJA: Tanel Drenkhan