


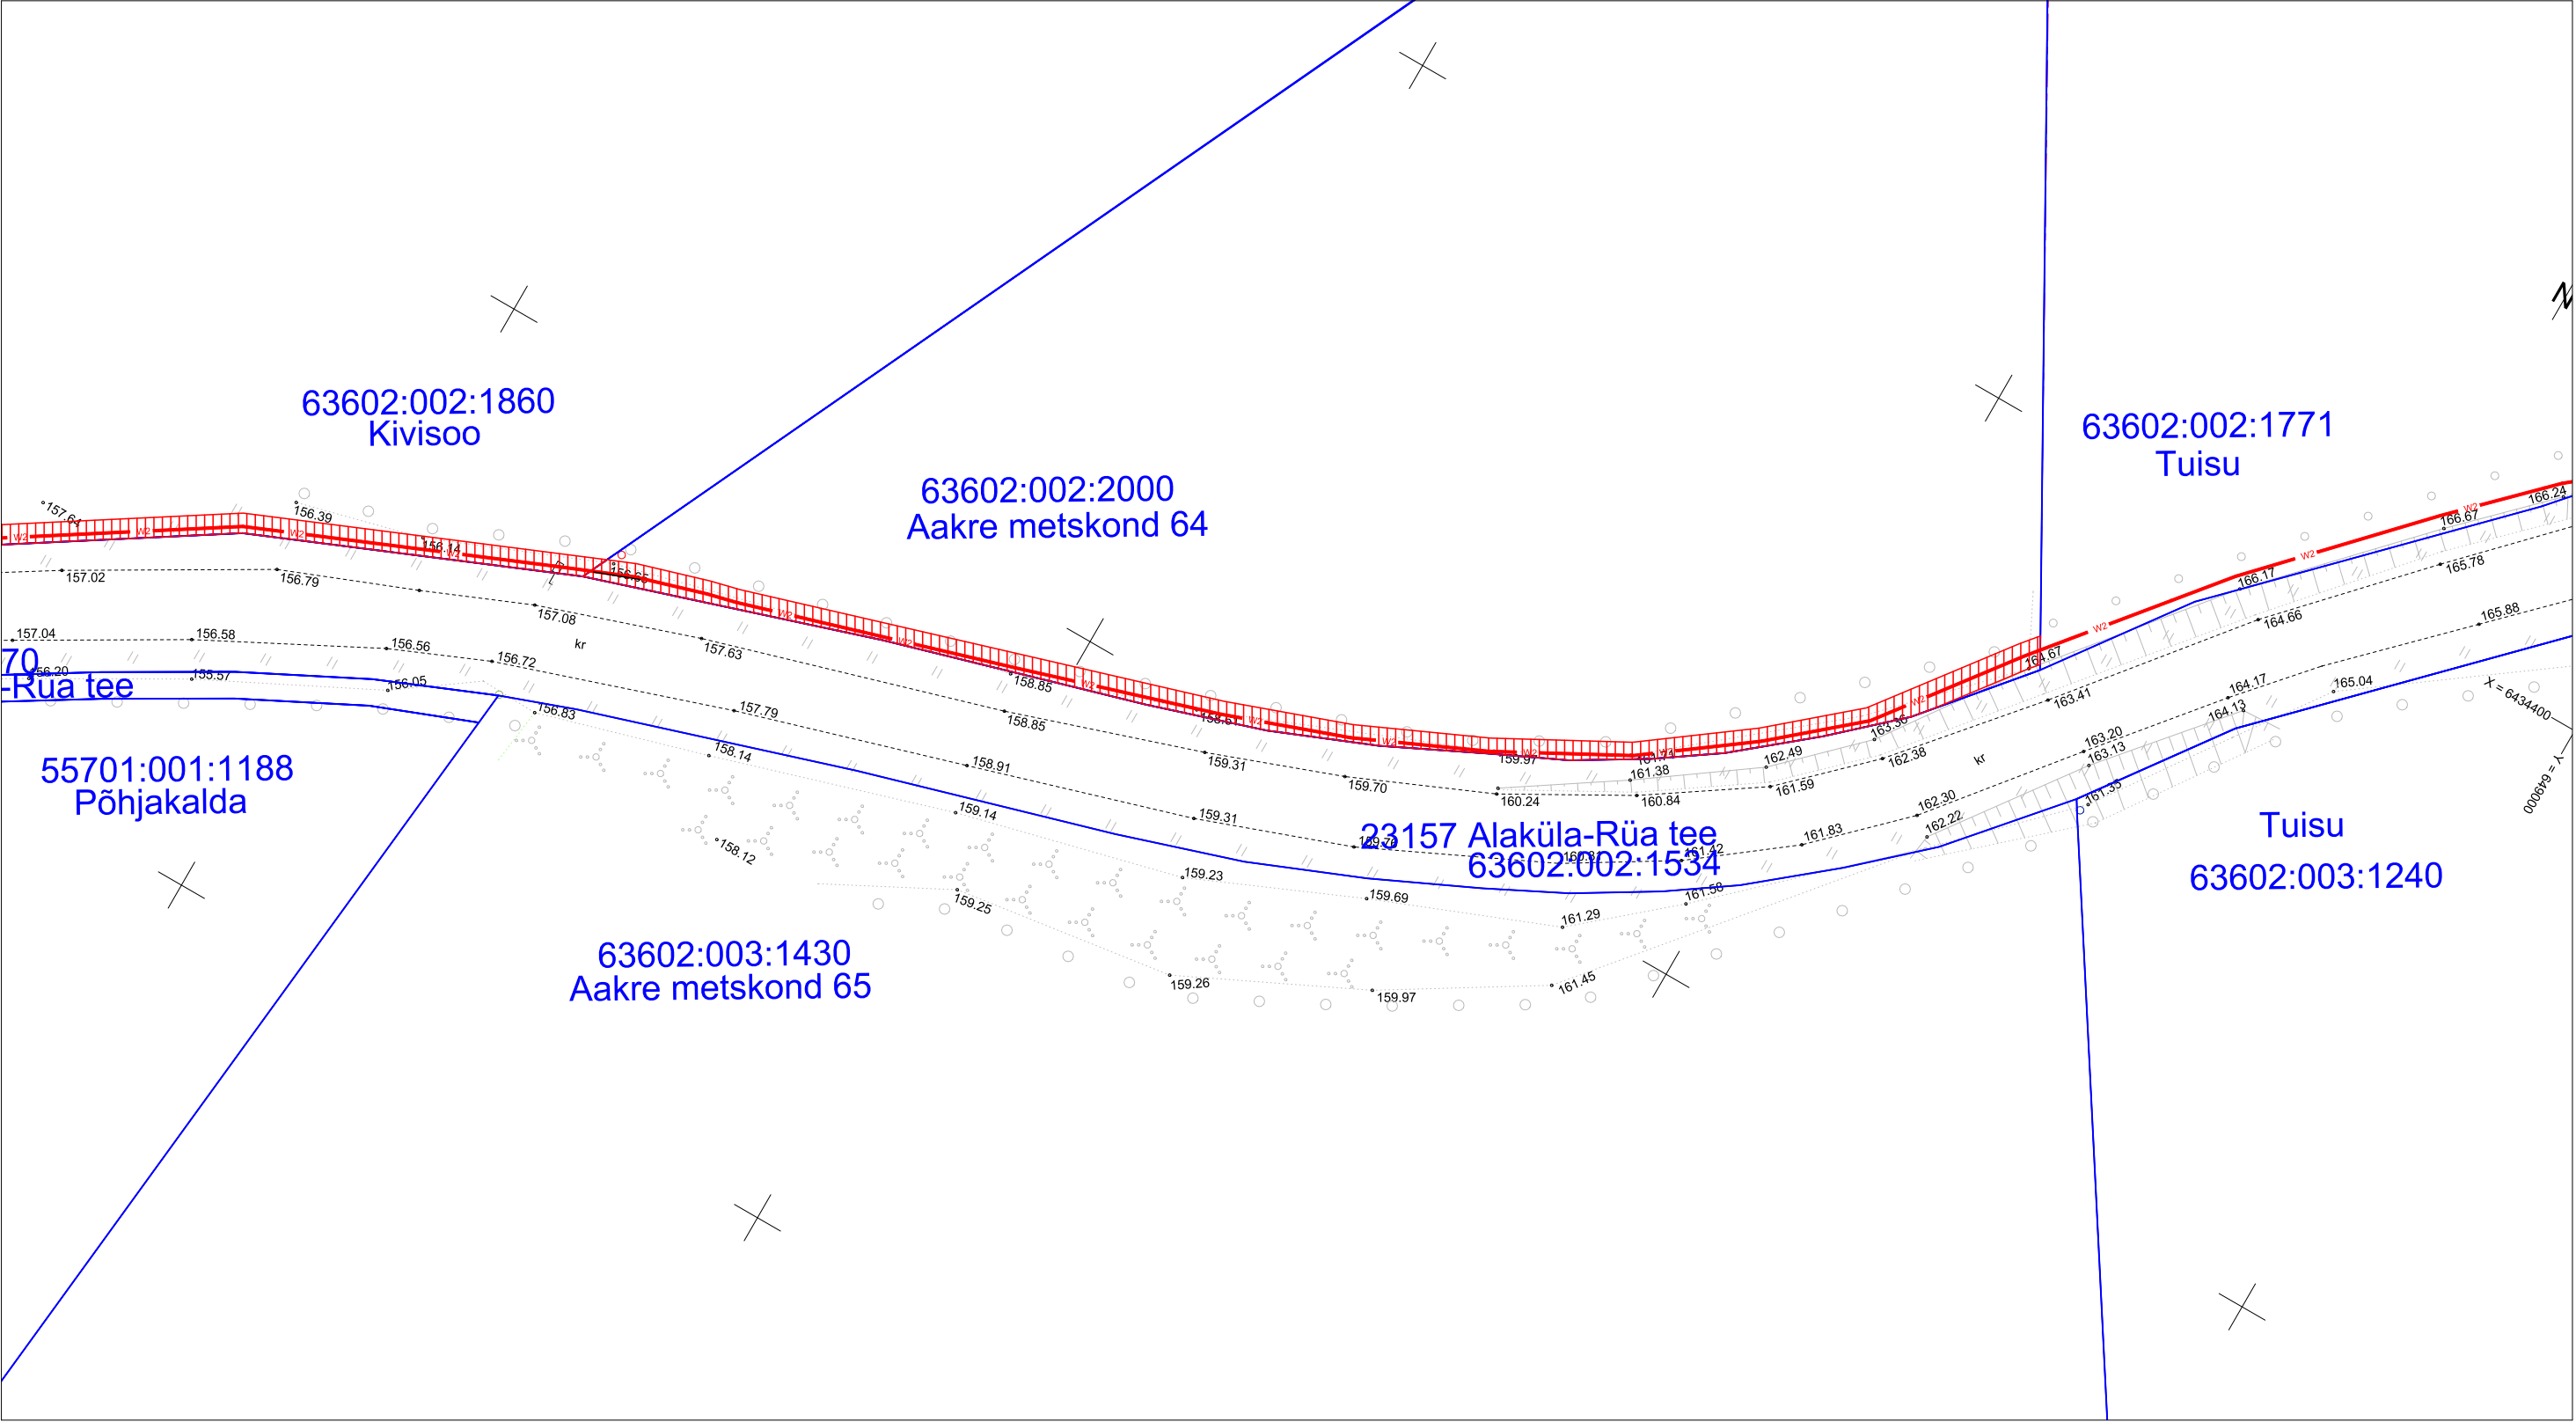


Isikliku kasutusõigusega koormatava ala plaan  
Valga mk, Otepää vald, Pilkuse küla, Aakre metskond 64 kinnistu, reg. nr 14644450  
M 1:500



 Kasutusõiguse ala. 10 kV maakaabelliin, kaitsevöönd 1m mõlemale poole kaablist.

 Kinnistu piir

 10 kV maakaabel

Kasutusõiguse ala 168 m<sup>2</sup>  
projekteeritava tehnovõrgu pikkus 112 m  
kaitsevöönd 1 m mõlemale poole kaablist.