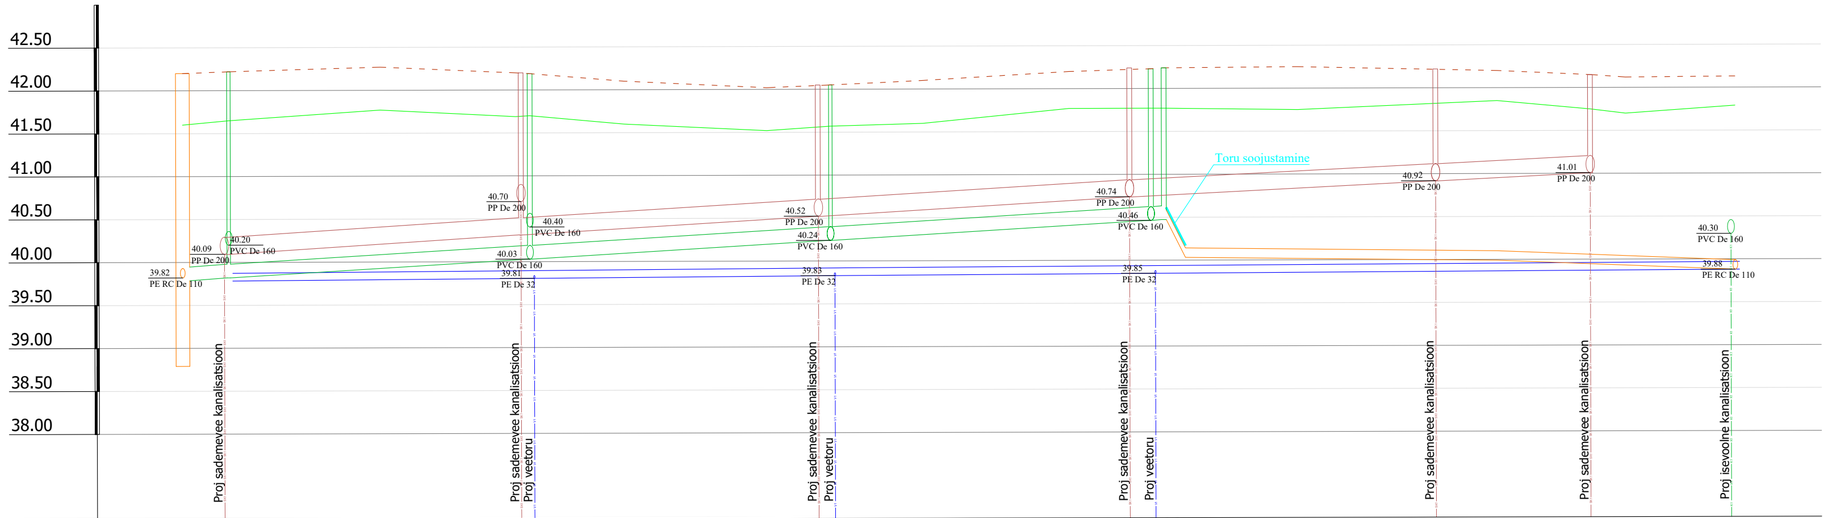

Mhor 1:500

Mvert 1:50

KAEVU TÄHIS	RKP-02	KK 2-09	KK 2-08	KK 2-07	KK 2-06	KK 2-05	KS 2-01
OLEMASOLEVA MAAPINNA KÕRGUS (m ABS)	41.60	41.65	41.70	41.57	41.77	41.77	41.79
PROJEKTEERITUD MAAPINNA KÕRGUS (m ABS)	42.20	42.22	42.19	42.05	42.23	42.24	42.13
TORU RENNI KÕRGUS (m ABS)	39.79	39.82	40.03	40.24	40.46	40.47	39.88
TORU RAJAMISSÜGAVUS	2.41	2.40	2.16	1.81	1.77	1.77	2.25
LANG ‰ / PIKKUS (m)		6			114.3	66.5	9
TORU LÄBIMÕÕT		PVC De 160 - 114.3m				PE RC De 110 - 66.5m	
VAHEKAUGUSED (m)		5.4	35.1	35.0	37.3	1.5	66.5
SIRGESTATUD TRASSI PLAAN							

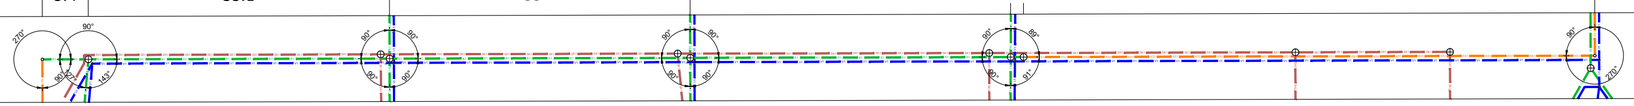

MÄRKUSED:
1. Joonis on projekti seletuskirja ja lisade lahutamatu osa.
2. Kõrgused on EH2000 süsteemis

KESKKOND & PARTNERID OÜ Reg. nr. 11006388 Vasara 50, Tartu 50113 Tel. 733 0350; info@mahutid.ee	Tellija: Annuse Arendused OÜ		Töö nr. 107/2024
Vastutav spetsialist: Lauri Aim	Projekt: Tolmu planeeringuala vee- ja kanalisatsioonitorustik		Vasula alevik Tartu vald Tartumaa
Projektijuht: Lauri Aim	Joonis: Pikiprofiil: RKP-02...KS 2-01		Staadium: Põhiprojekt
Projekteerija: Hanno Koha	Fail: 1072024_PP	Kuupäev: 28.01.2026	Mõõt: 1:50 / 1:500 — Joonis: VK-6-03