



42 Kärkna-Kobratu riigitee nölva taastamine 0.91 km-l

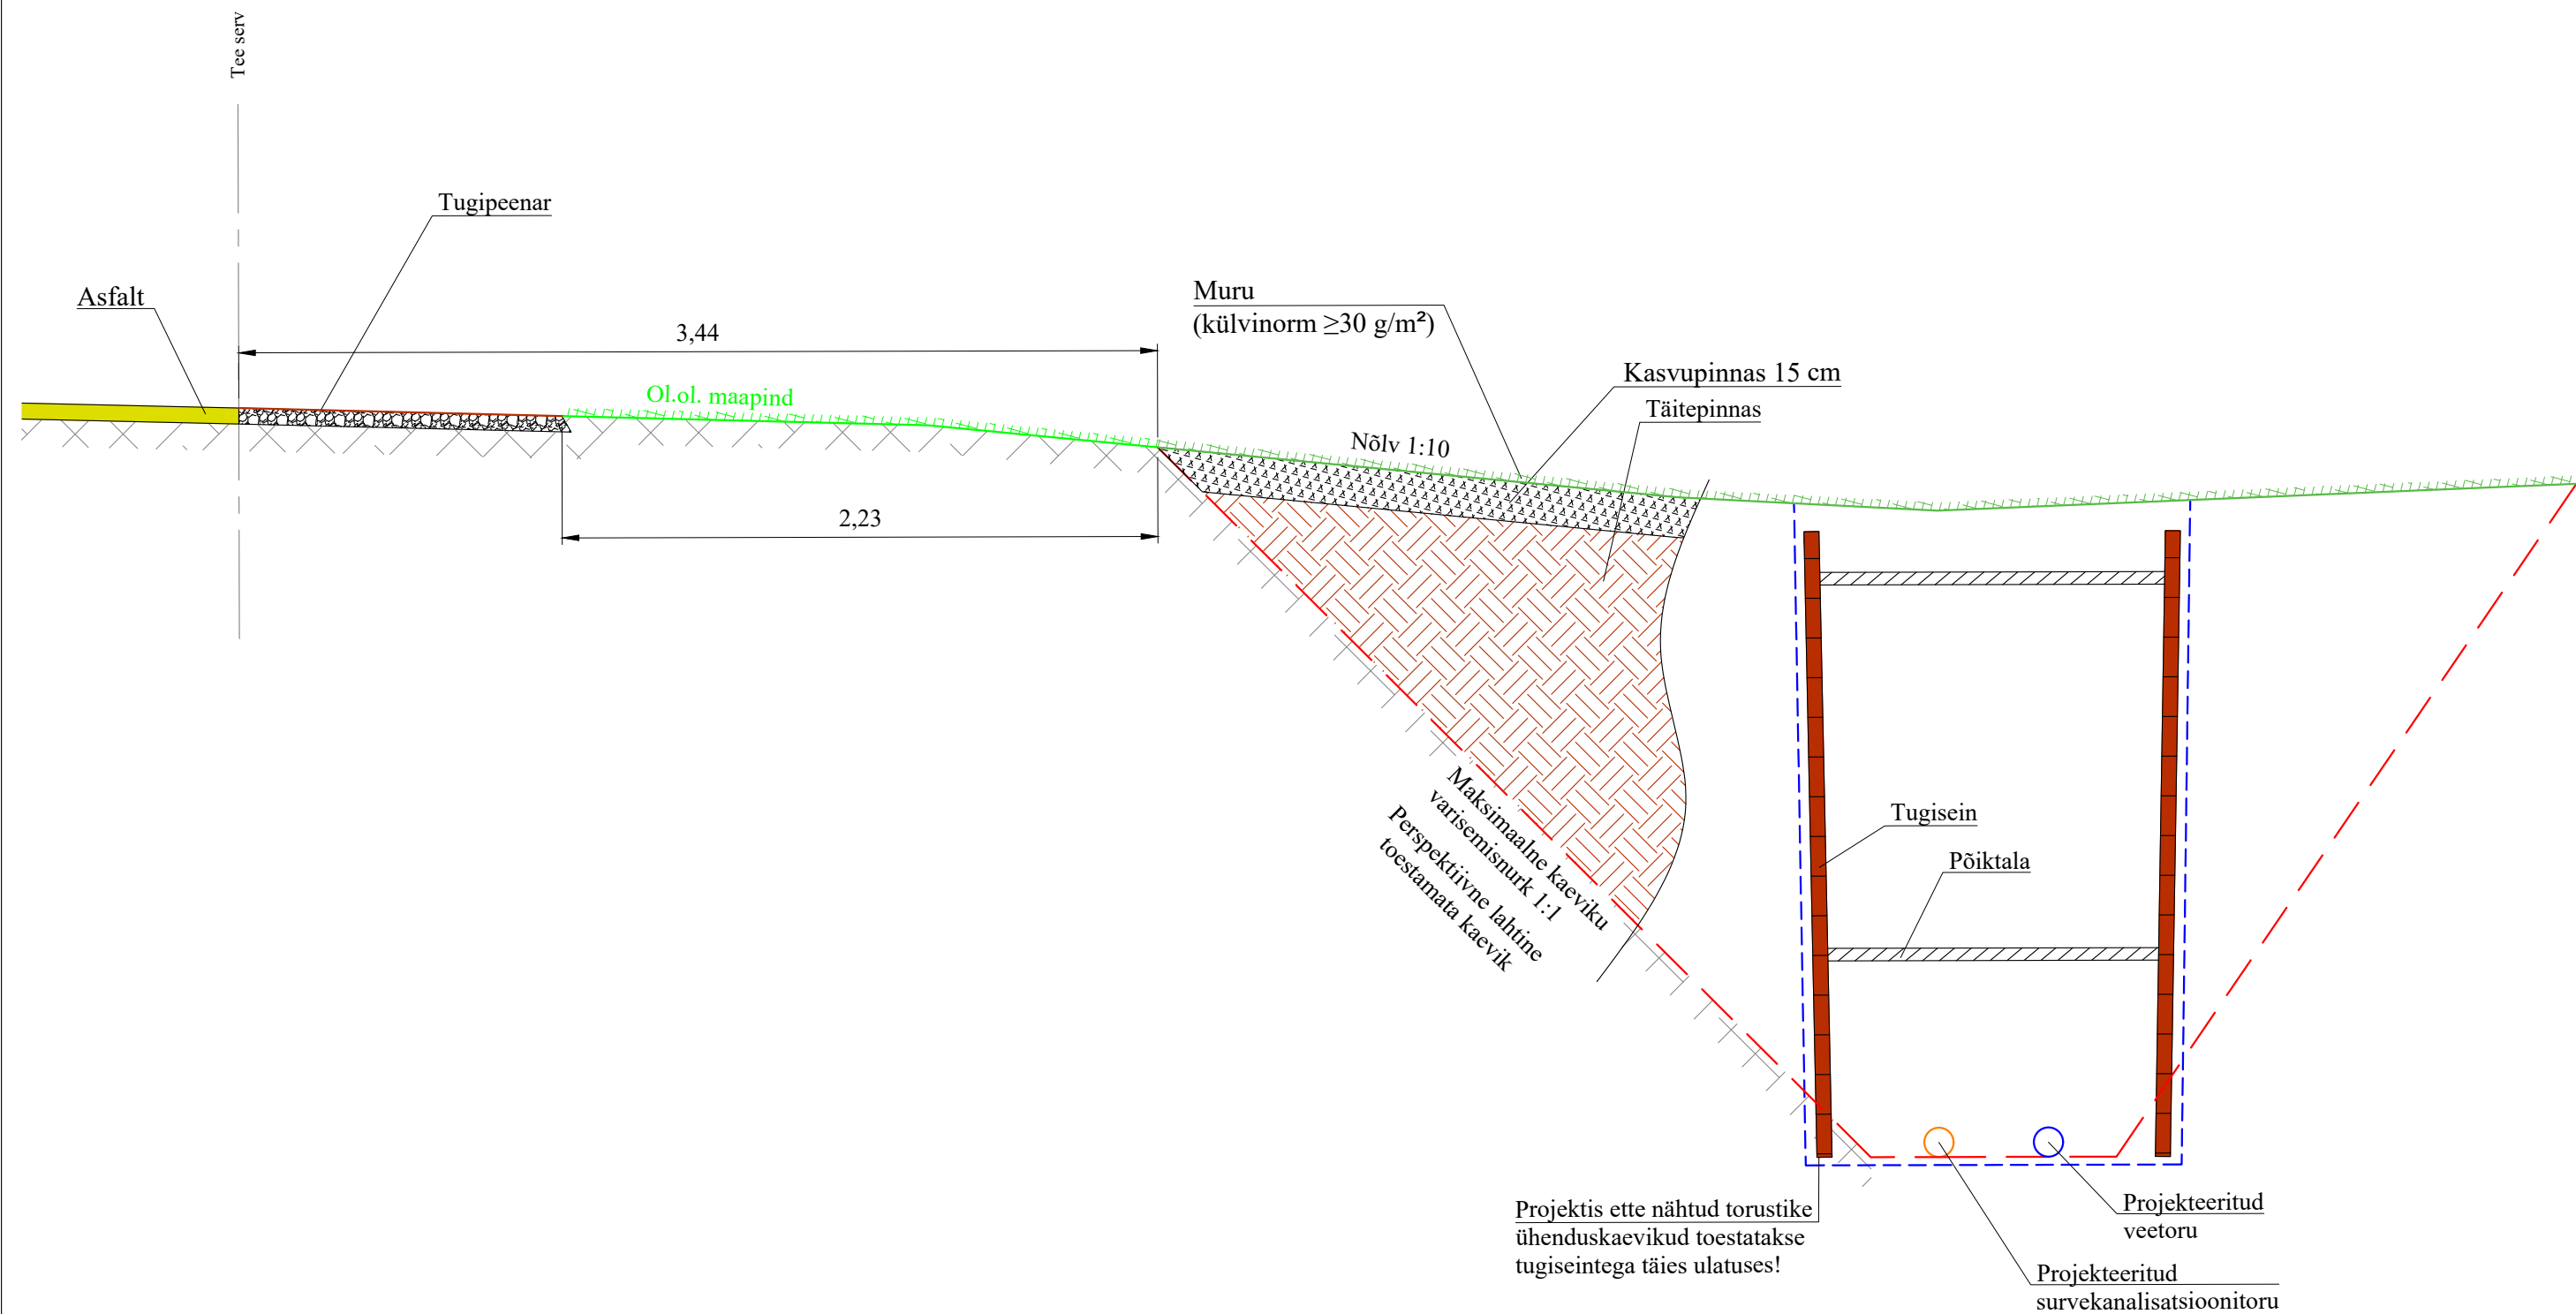

MÄRKUSED:
1. Ühikuta mõõdud on meetrites.
2. Joonis on projekti seletuskirja ja lisade lahutamatu osa.

 KESKKOND & PARTNERID OÜ Reg. nr. 11006388 Vasara 50, Tartu 50113 Tel. 733 0350; info@mahutid.ee Vastutav spetsialist Lauri Aim	Tellija Annuse Arendused OÜ			Töö nr. 107/2024
	Projekt Tolmu planeeringuala vee- ja kanalisatsioonitorustik			Vasula alevik Tartu vald Tartumaa
Projekti juht Lauri Aim	Joonis Kärkna-Kobratu tee nõlva taastamine 0,91 km-l			Staadium Põhiprojekt
Projekteerija Hanno Koha	Fail 1072024_PP	Kuupäev 28.01.2026	Mõõt 1:25	Joonis VK-6-22