



TULETÕRJE VEEVÕTUKOHT H 1-01

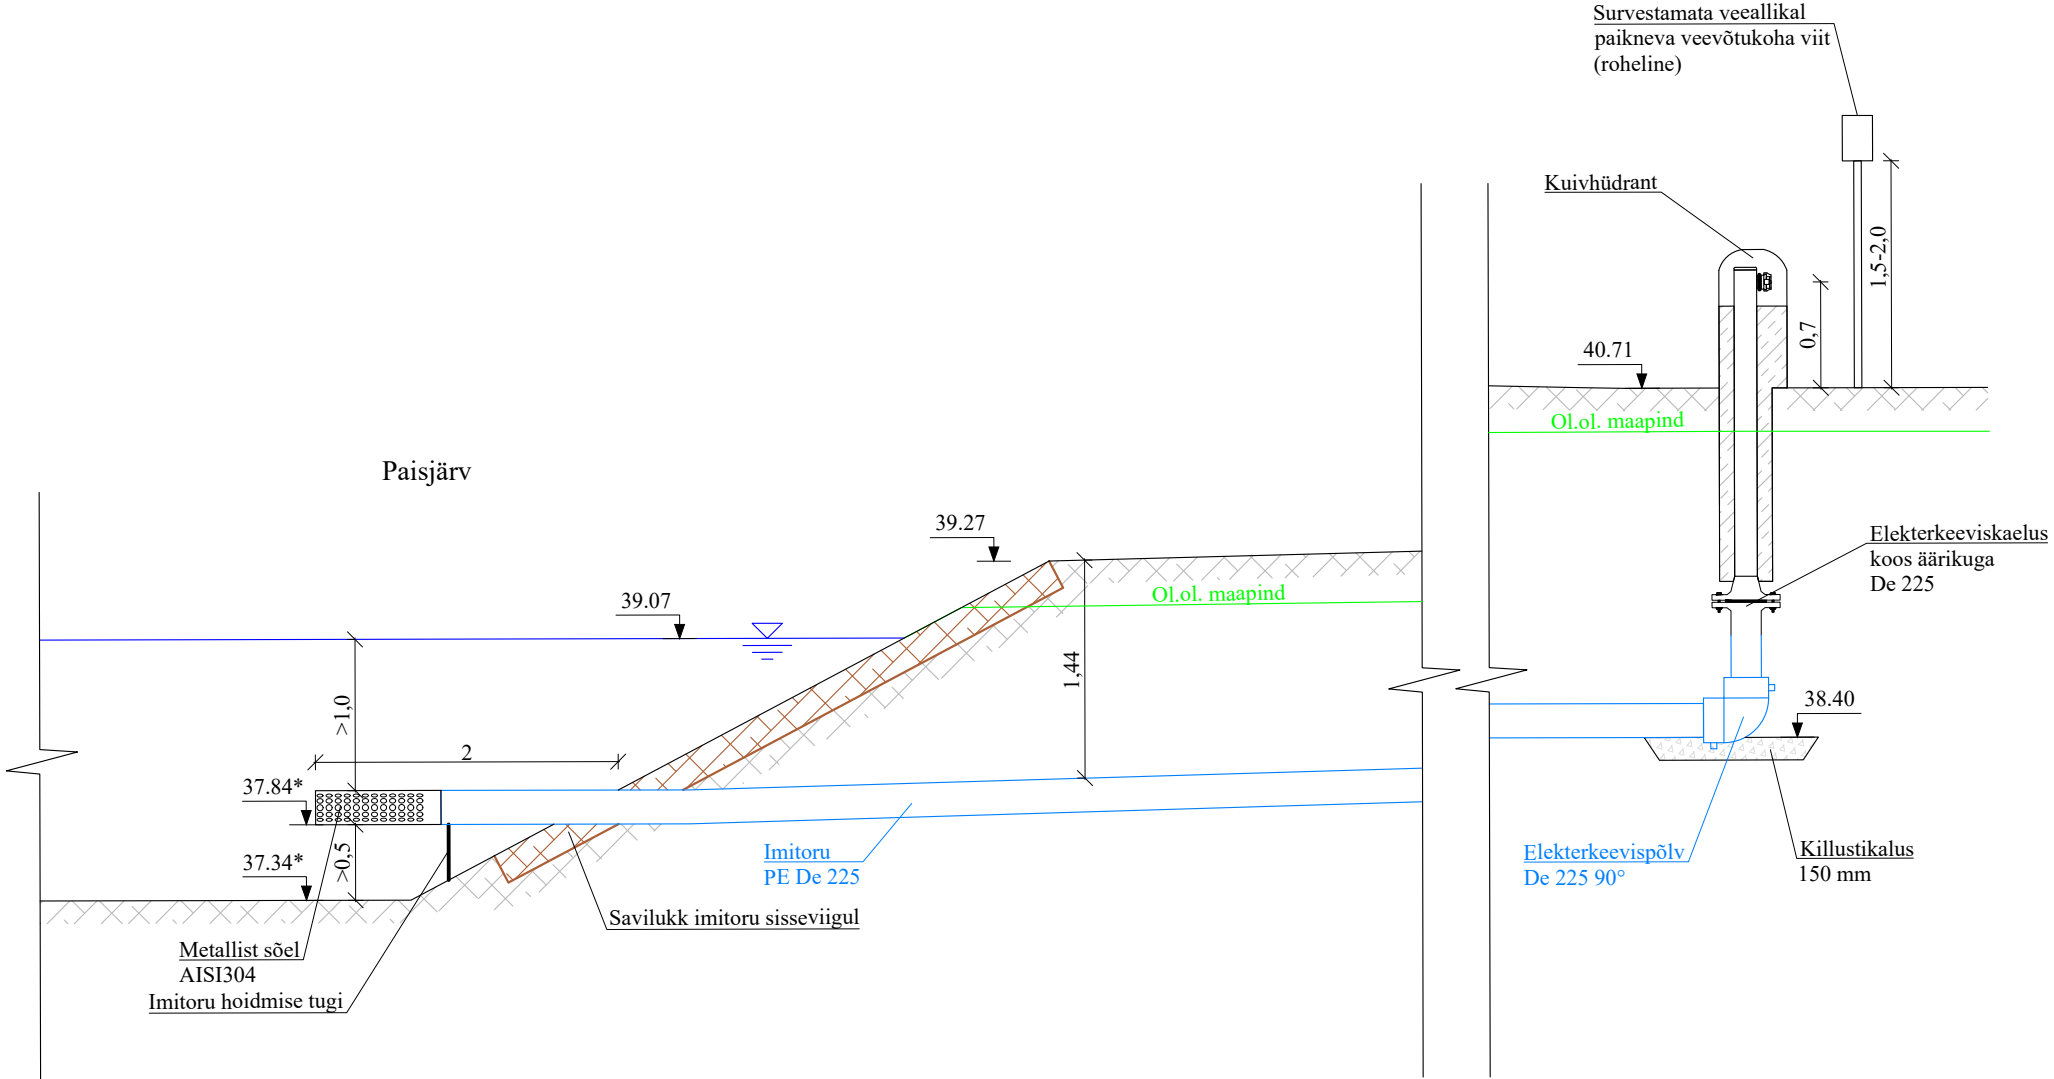

MÄRKUSED:

1. Joonis on projekti seletuskirja ja lisade lahutamatu osa.
2. Ühikuta mõõdud on meetrites.
3. Kõrgused on EH2000 süsteemis.
4. Veega täitmata imitoru osa tohib olla maksimaalselt 8m.

| | | | | |
|--|--|------------------------------|---------------------|--|
|  KESKKOND & PARTNERID OÜ Reg. nr. 11006388 Vasara 50, Tartu 50113 Tel. 733 0350; info@mahutid.ee | Tellija Annuse Arendused OÜ | | | Töö nr. 107/2024 |
| | Projekt Tolmu planeeringuala vee- ja kanalisatsioonitorustik | | | Vasula alevik Tartu vald Tartumaa |
| Vastutav spetsialist Lauri Aim | Joonis Tuletõrje veevõtukoht H 1-01 | | | Stadium Põhiprojekt |
| Projekti juht Lauri Aim | Fail 1072024_PP | Kuupäev 28.01.2026 | Mööd 1:50 | Joonis VK-7-11 |
| Projekteerija Hanno Koha | | | | |