



Fail: S:\Joonised\projektid\Ajutine liikluskorraldus\DWG\_skeemid\2025\15630\_TP\_TL-1\_T21173\_Aste\_-\_Haamse\_km0,052-2,601.dwg

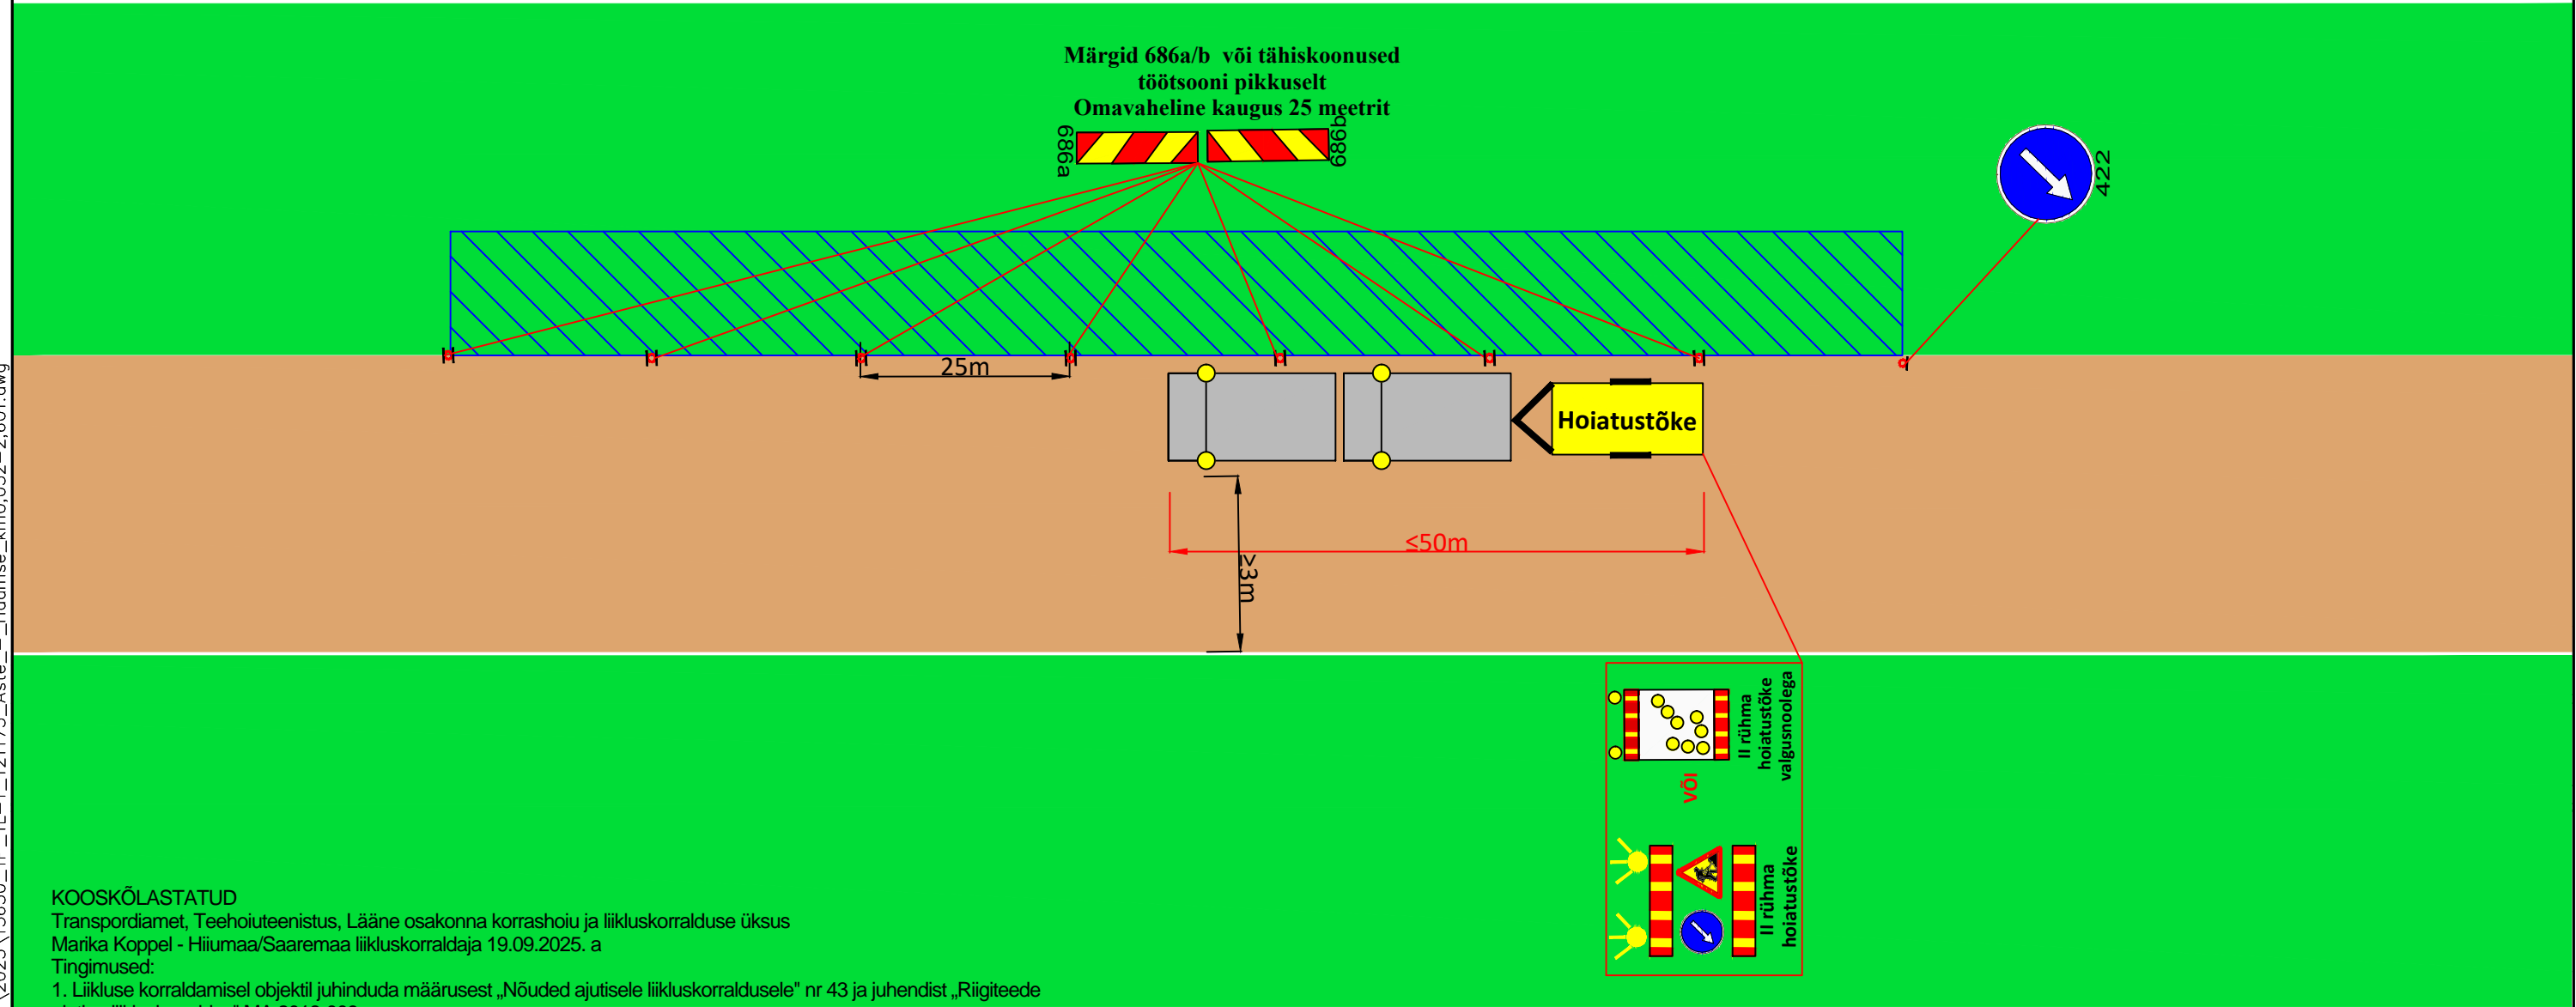

Märkused:

1. Enne joonisel toodud liikluskorraldusvahendite paigaldamist kooskõlastada joonis Transpordiametis.
2. Lähtuda Majandus- ja taristuministri määrusest nr 43 "Nõuded ajutisele liikluskorraldusele" ja Riigiteede ajutise liikluskorralduse juhendist.
3. Statsionaarsed liiklusemärgid, mis lähevad vastuollu ajutise liikluskorraldusega tühistada skeemi kehtimise ajal täielikult või osaliselt.
4. II rühma hoiatustõkke asemel võib kasutada ka III rühma hoiatustõket.

Tingmärgid:

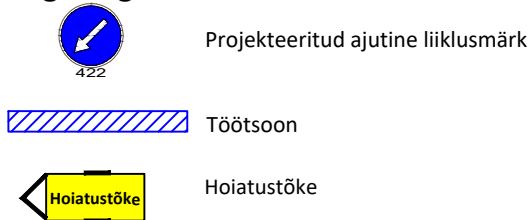

Joonist kasutada ainult koos objekti üldise tähistuse joonisega 15629

**SIGNAAL**

AS Signaal TM

Liimi 3, Tallinn 10621

Tel 656 3532

signaal@signaal.ee

ELK000009, EEP002572

Joonis			Ajutise liikluskorralduse joonis - tüüplahendus.		
Projekt			Töö haljasalal, tehnika teel		
Asukoht			Riigitee 21173 Aste - Haamse km 0,052-2,601 kruuskattega teelõigu säilitusremont		
Tellija			T21173 Aste - Haamse km 0,052-2,601		
Töö nr			Valicecar OÜ; Ninavärava, Atla küla, Saaremaa vald, Saaremaa 93322; tel 5288718		
Staadium			Joonise nr [nr-leht(lehti)]		
Möötkava			Tööprojekt		
Kuupäev			TL-1-1(1)		
08.09.2025			15630		