


Kanalisatsioon


19105 Audru tee
15904:003:0413
38,12

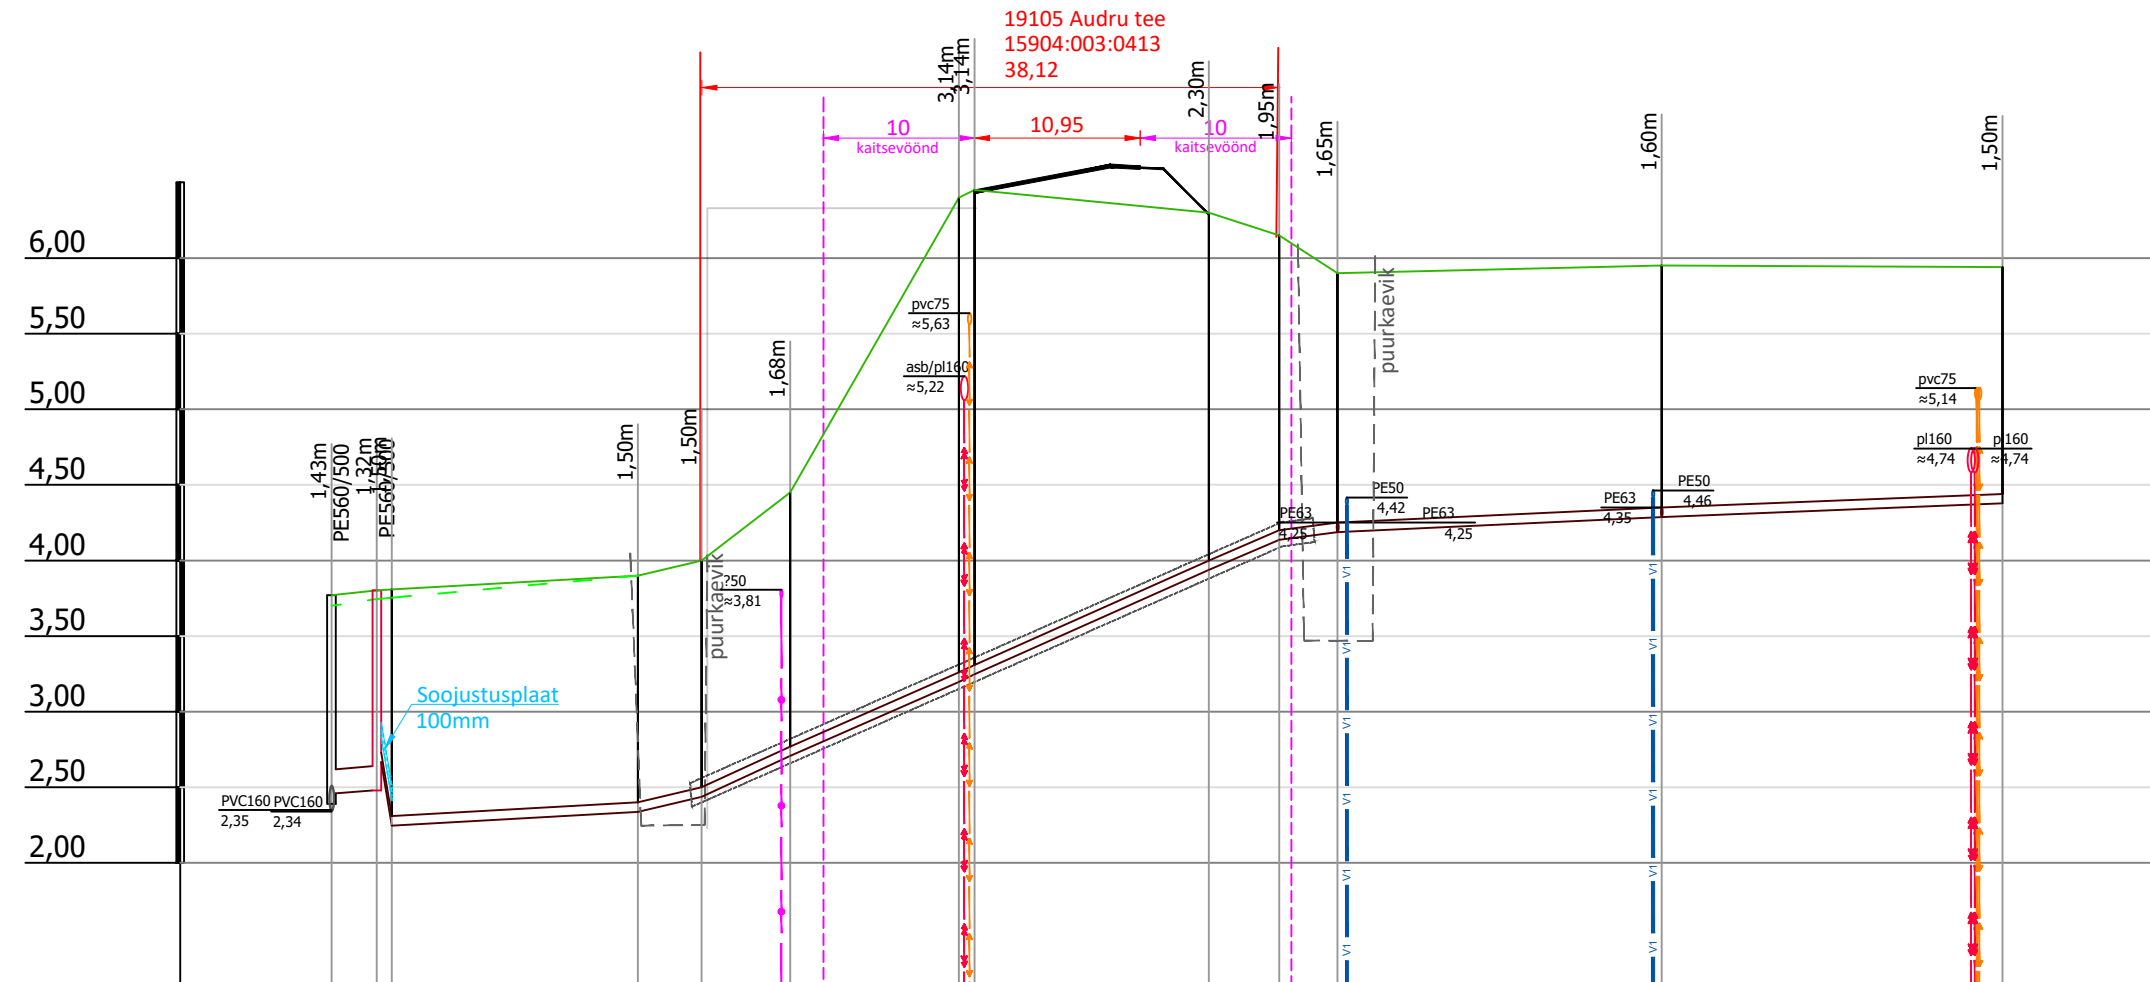

Mhor: 1:500
Mver: 1:50


KAEVU TÄHIS	Ol-1	SKS-1	SKS-2	SKS-3	SKS-4	SKS-5	SKS-6	SKS-7	SKS-8	SKS-9	SKS-10	Kt-4
OLEMASOLEVA MAAPINNA KÕRGUS (m ABS)	3,70	3,75	3,90	4,00	4,45	6,45	6,45	6,30	6,15	5,90	5,95	5,94
PROJEKTEERITUD MAAPINNA KÕRGUS (m ABS)	3,77	3,81	3,90	4,00	4,45	6,45	6,45	6,30	6,15	5,90	5,95	5,94
TORU PÕHJA KÕRGUS (m ABS)	2,46	2,48	2,34	2,44	2,71	3,20	3,25	3,94	4,14	4,19	4,29	4,38
TORU RAJAMISSÜGAVUS	1,31	1,32	1,56	1,56	1,74	3,20	3,20	2,36	2,01	1,71	1,66	1,56
LANG				0,046 5,9m	0,044 11,2m	0,048	0,048	0,043 15,5m	0,013 4,6m	0,005 3,9m	0,004 21,4m	0,004 22,5m
TORU MATERJAL	PVC 160 - 3,0m							PE 63 - 107,5m				
VAHEKAUGUSED (m)	3,0	16,3	4,2	5,9	11,2	1,0	15,5	4,6	3,9	21,4	22,5	
SIRGESTATUD TRASSI PLAAN												

Kanalisatsiooni ühendustorustikud

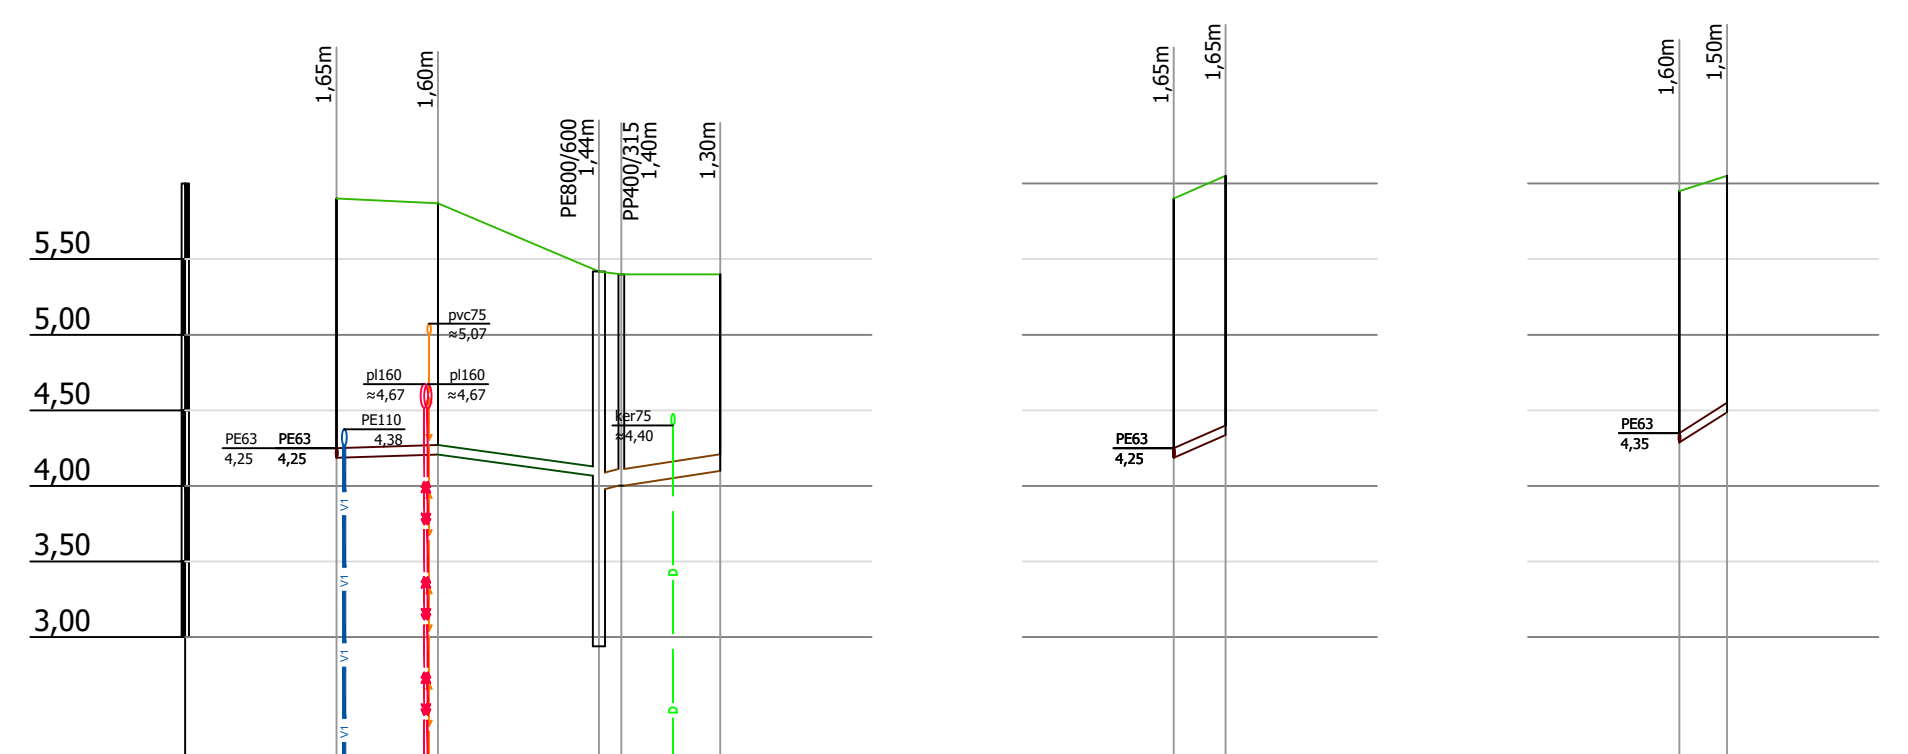

Mhor: 1:500
Mver: 1:50

KAEVU TÄHIS	SKS-9	Kt-1	Pumpila	KK-1	Kvund-1
OLEMASOLEVA MAAPINNA KÕRGUS (m ABS)	5,90	5,87	5,42	5,40	5,40
PROJEKTEERITUD MAAPINNA KÕRGUS (m ABS)	5,90	5,87	5,42	5,40	5,40
TORU KÕRGUS PEALT (m ABS)	4,25	4,27	4,13	4,09	4,21
TORU RAJAMISSÜGAVUS	1,65	1,60	1,29	1,33	1,19
LANG	0,003 6,7m	0,013 10,7m	0,015 8,0m		
TORU MATERJAL	PE 63 - 17,4m		PVC 110 - 8,0m		
VAHEKAUGUSED (m)	6,7	10,7	1,5	6,5	
SIRGESTATUD TRASSI PLAAN					

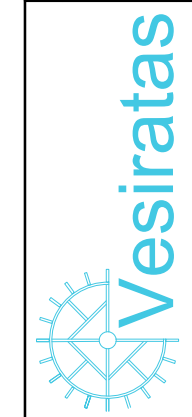

VESIRATAS OÜ
Registrikood: 11564409
Lillapuu, Kullimaa küla
Põhja-Pärnumaa vald
tel 5330 3737

Töö nr.	2519	Staadium	PP
Töö nimetus:	Veevarustus ja kanalisatsioon		
Töölisa:	Module Cast OÜ		
Projekti juht	L-L. Juursalu		
Vastutav spets.	L-L. Juursalu		
Joonise nimetus:	Pikiprofil		
Joonise nr.:	6-02		
Mõõtkava:	1:50/1:500		
Trükitud:	28.03.2026		