


ISIKLIKU KASUTUSÕIGUSE SEADMISE PLAAN

IKÕ ala Pos nr (plaanil)	Kinnistu registriosa nr	Katastriüksuse tunnus, nimi ja sihtotstarve	IKÕ ala pindala m ²
POS 3	5354950	72501:001:1414, 8 Tallinn-Paldiski tee L18, Hüüru küla, Saue vald, Harju maakond	92

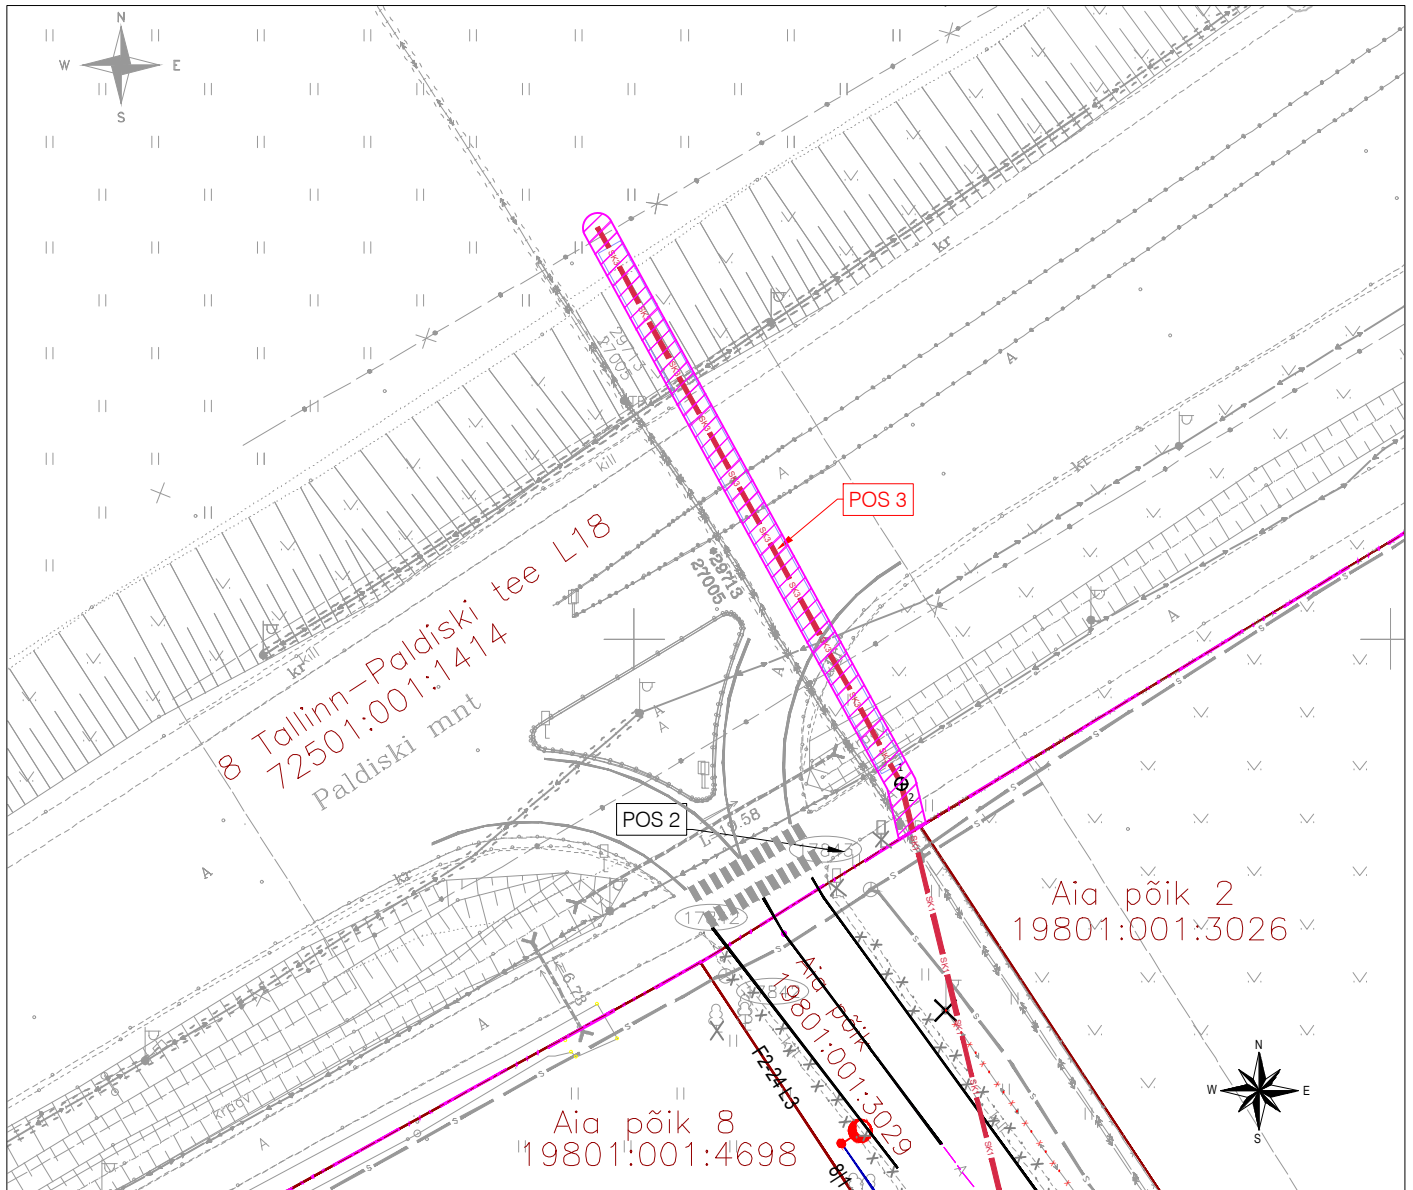

- Kasutusõiguse ala
- Kinnistute piirid
- Omavalitsuse piir
- SK3 SK3 Projekteeritud sademeveetorustik (kinniselt rajatav)
- Hülssitoru
- SK1 SK1 Projekteeritud sademeveetorustik (lahtiselt rajatav)
- Projekteeritud sademeveekanalisatsiooni kaev
- Projekteeritava sademeveetorustiku pikkus 46 m

PRINDITUD: 04.12.2025

TÖÖ NR	OBJEKT NR	STAADIUM	PROJEKTI OSA - JOONISE NR	MÕÕTKAVA / FORMAAT	PROJEKTIJUHT	Anna Nikulnikova	/alkirjastatud digitaalselt/
21240-0013	-	TP	TL-9-03	1:500 / A4	VASTUTAV INS.		
TÖÖ NIMETUS	Harku alevikus Betooni, Betooni 1-3, Betooni 5, Betooni 7 kinnistute detailplaneeringu ala teed ja tehnovõrgud. I projekteerimisetapp.				INSENER		
ADDRESS	8 Tallinn-Paldiski tee L18, Hüüru küla, Saue vald, Harju maakond				TEHNIK		
JOONISE NIMETUS	Isikliku kasutusõiguse seadmise plaan Sademeveekanalisatsioon				KUUPÄEV	28.11.2025	
ServituudidSKskeem_TL-9-03 ja TL-9-04.dwg							
SWECO Projekt AS Tel +372 674 4000 sweco@sweco.ee							
					SWECO 