
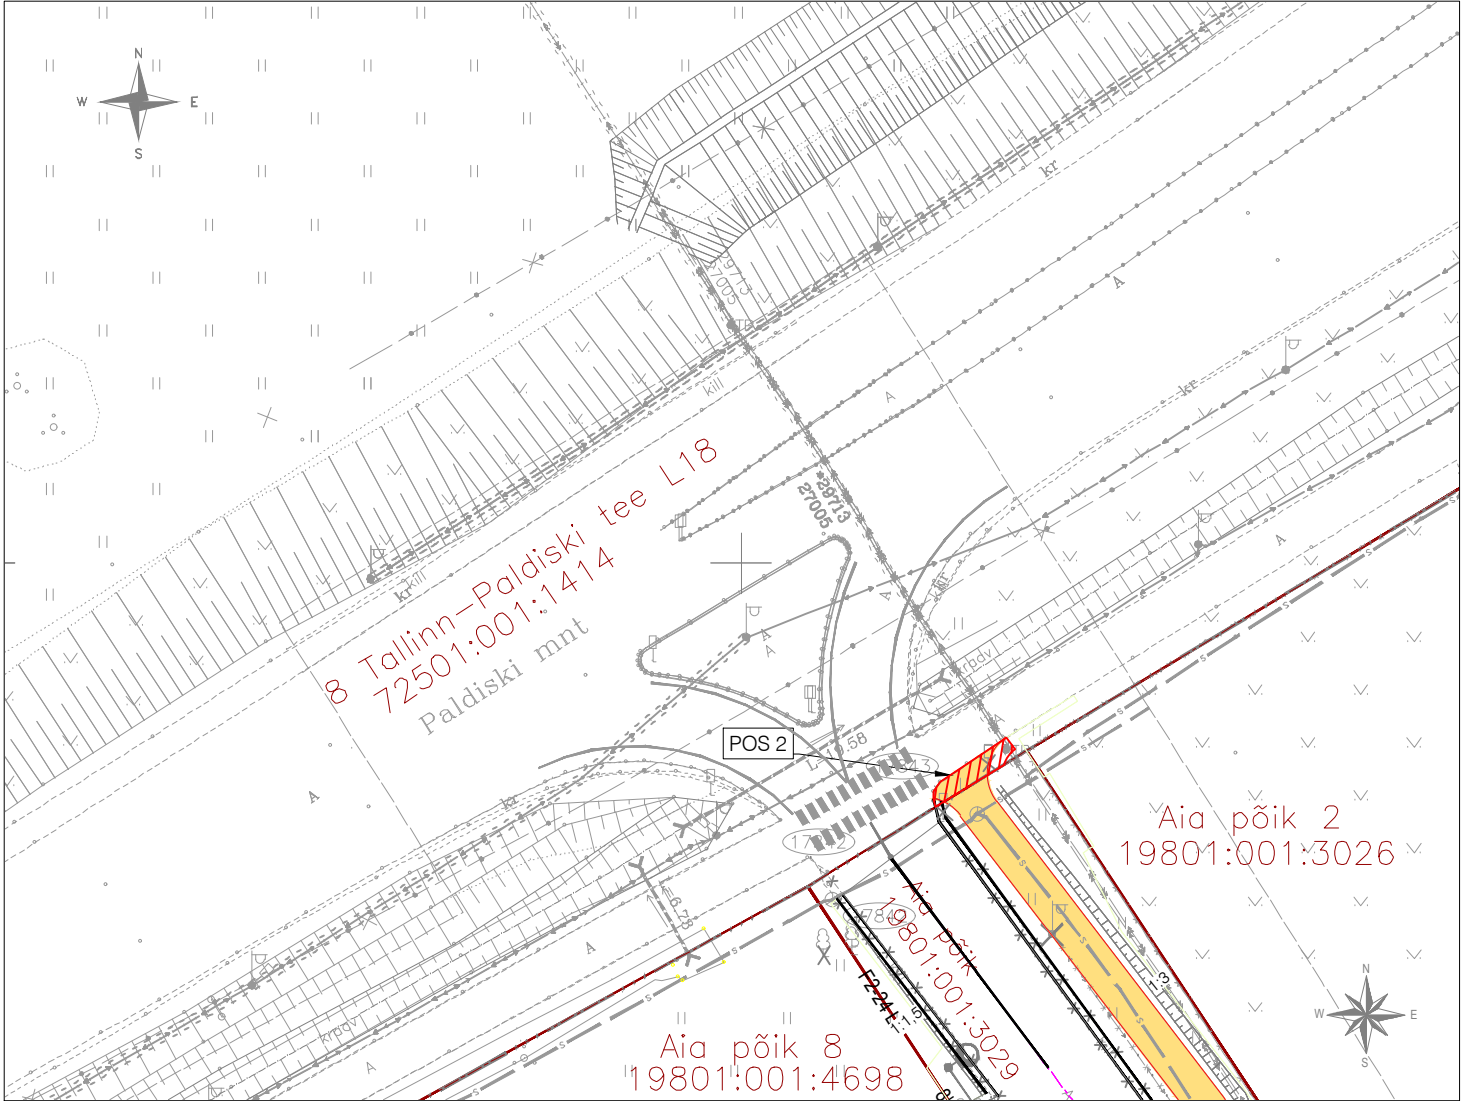


ISIKLIKU KASUTUSÕIGUSE SEADMISE PLAAN

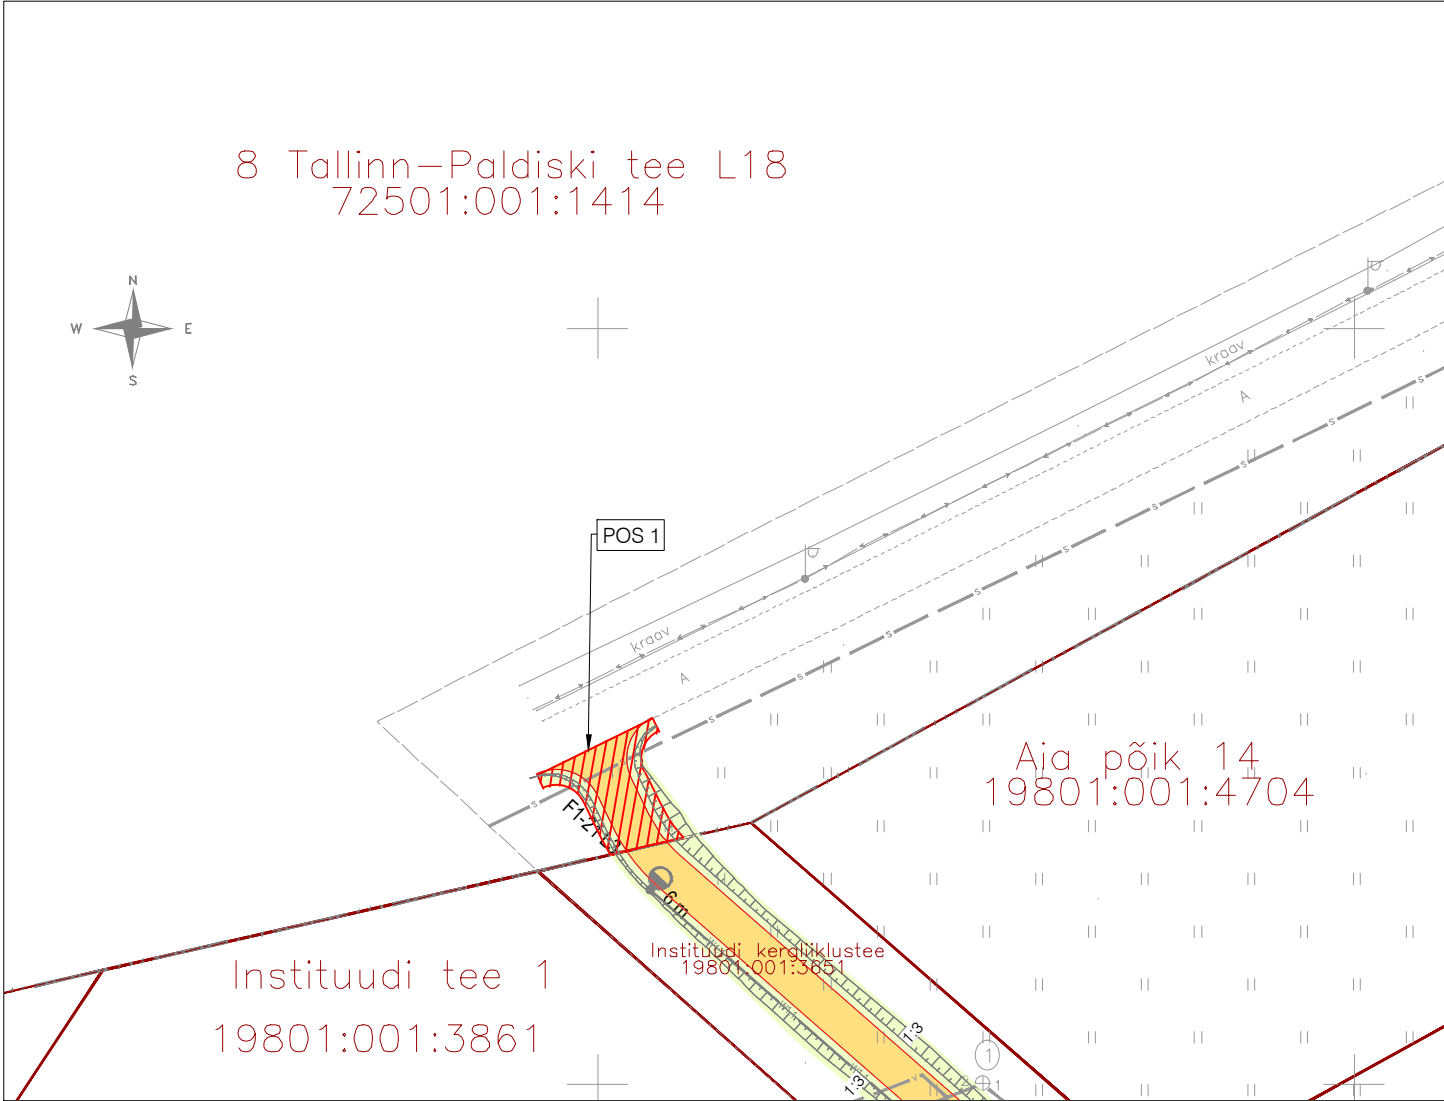

TINGMÄRGID

- Kinnistu piir
- Omaavalitsuse piir
- Isikliku kasutusõigusega ala jalg- ja jalgrattatee rajamiseks
- Projekteeritud tee servajooned
- Tüüp 3 Projekteeritud kergliiklustee asfaltbetoonkatend

Pos nr (plaanil)	Kinnistu registriosade number	Katastriüksuse tunnus, nimetus	Kasutusõiguse ala pindala, m2	Rajatis
Pos 1	5354950	72501:001:1414, 8 Tallinn-Paldiski tee L18, Hüüru küla, Saue vald, Harju maakond	40	Jalgratta- ja jalgtee
Pos 2	5354950	72501:001:1414, 8 Tallinn-Paldiski tee L18, Hüüru küla, Saue vald, Harju maakond	8	Jalgratta- ja jalgtee

PRINDITUD: 04.12.2025

TÖÖ NR	OBJEKT NR	STAADIUM	PROJEKTI OSA - JOONISE NR	MÕÖTKAVA / FORMAAT	PROJEKTI JUHT	Anna Nikulinikova	/allkirjastatud digitaalselt/			
21240-0013	-	TP	TL-9-05	1:500 / A1	VASTUTAV INS.					
TÖÖ NIMETUS	Harku alevikus Betooni, Betooni 1-3, Betooni 5, Betooni 7 kinnistute detailplaneeringu ala teed ja tehnovõrgud. I projekteerimisetapp.				INSENER					
ADRESS	8 Tallinn-Paldiski tee L18, Hüüru küla, Saue vald, Harju maakond				TEHNIK					
JOONISE NIMETUS	Isikliku kasutusõiguse seadmise plaan Jalgratta- ja jalgtee				KUUPÄEV	28.11.2025				
					ServituudidSKskeem_TL-9-05.dwg					
					SWECO Projekt AS Tel +372 674 4000 sweco@sweco.ee					
					SWECO 