

# Isikliku kasutusõiguse seadmise plaan


KOSE 110/35/10 PAJ Ravila 10 kV fiidri rekonstrueerimine  
Töö nr IP6050

12 Kose-Jägala tee


Katastritunnus 33701:002:0324

Registriosa nr 13606650

M 1:1000 (1 cm = 10 m), A4

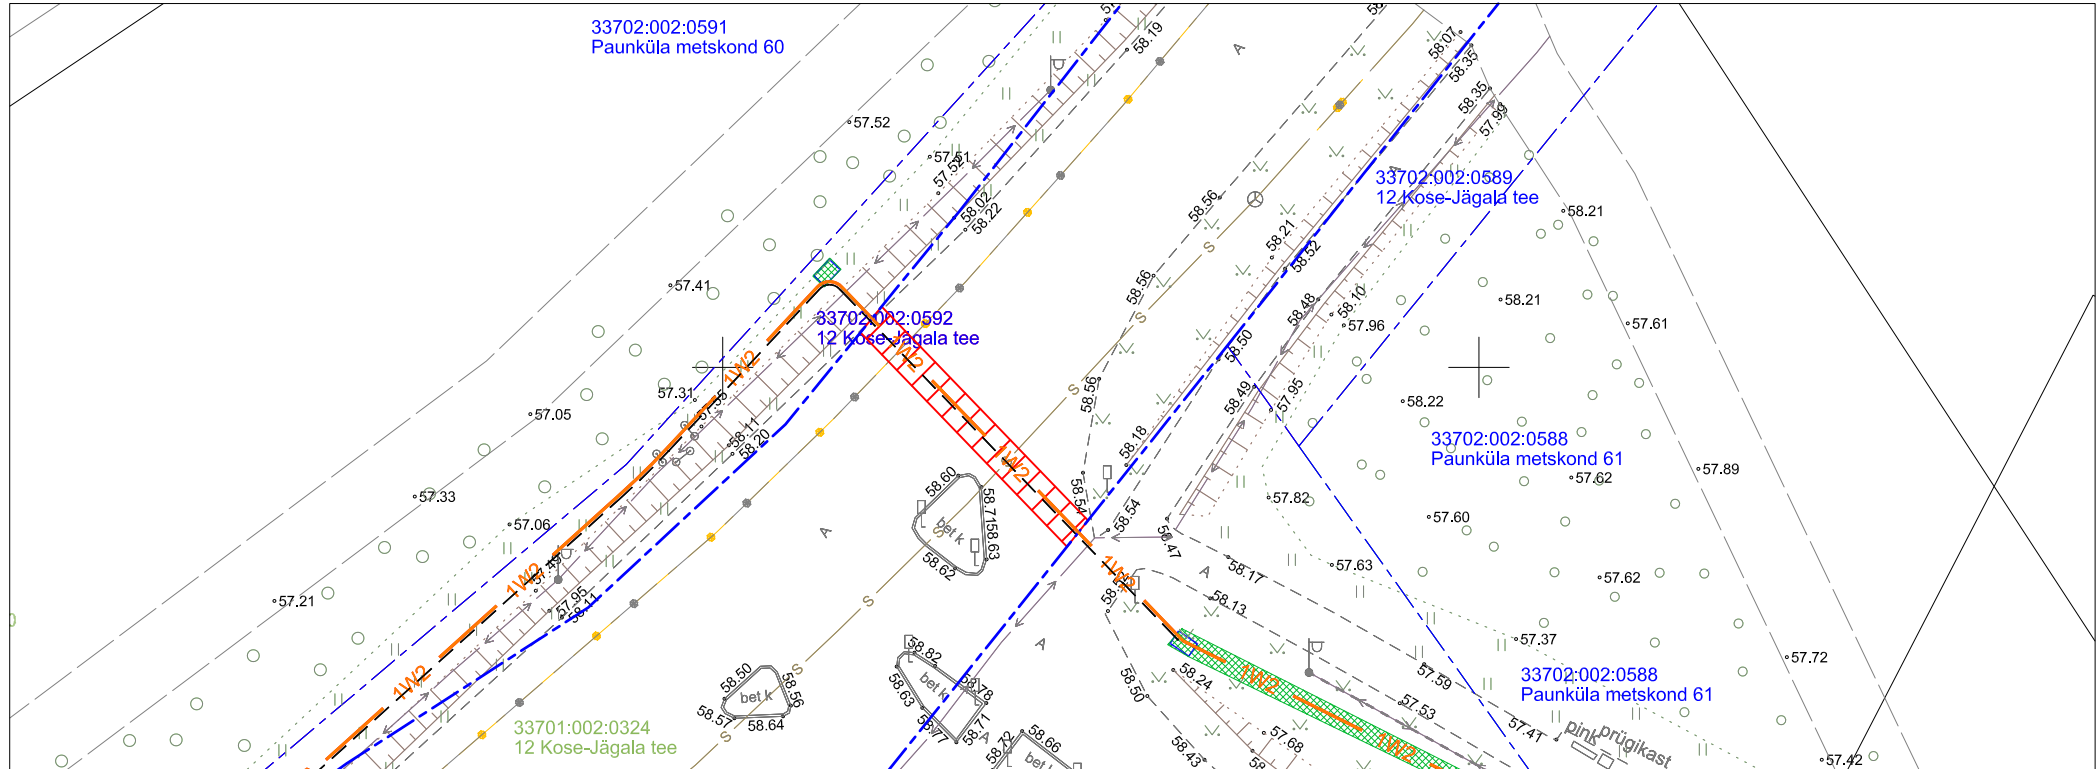

## TINGMÄRGID:

- Katastriüksuse piir
-  Kasutusõiguse ala 43 m2
- 1W2 — Projekteeritav 10kV maakaabelliin (1kaabel trassis)
- 2W2 — Projekteeritav 10kV maakaabelliin (2 kaablit trassis)
- 1W1 — Projekteeritav 0,4kV maakaabelliin (1kaabel trassis)
- Projekteeritav reservtoru

Jrk nr	IKO ala Pos nr (plaanil)	Kinnistu registriosa number	Katastriüksuse tunnus, nimi ja sihtotstarve	Asukoht riigitee (nr ja nimi) suhtes (lõigu algus ja lõpp km)	Ala pindala m2
1	Pos 1	13606650	12 Kose-Jägala tee Katastritunnus 33701:002:0324 Transpordimaa	12 Kose-Jägala tee km-l 4,68	43 m2

Koostaja:  
Keskkonnaprojekt OÜ