



# LÕIGE 1-1

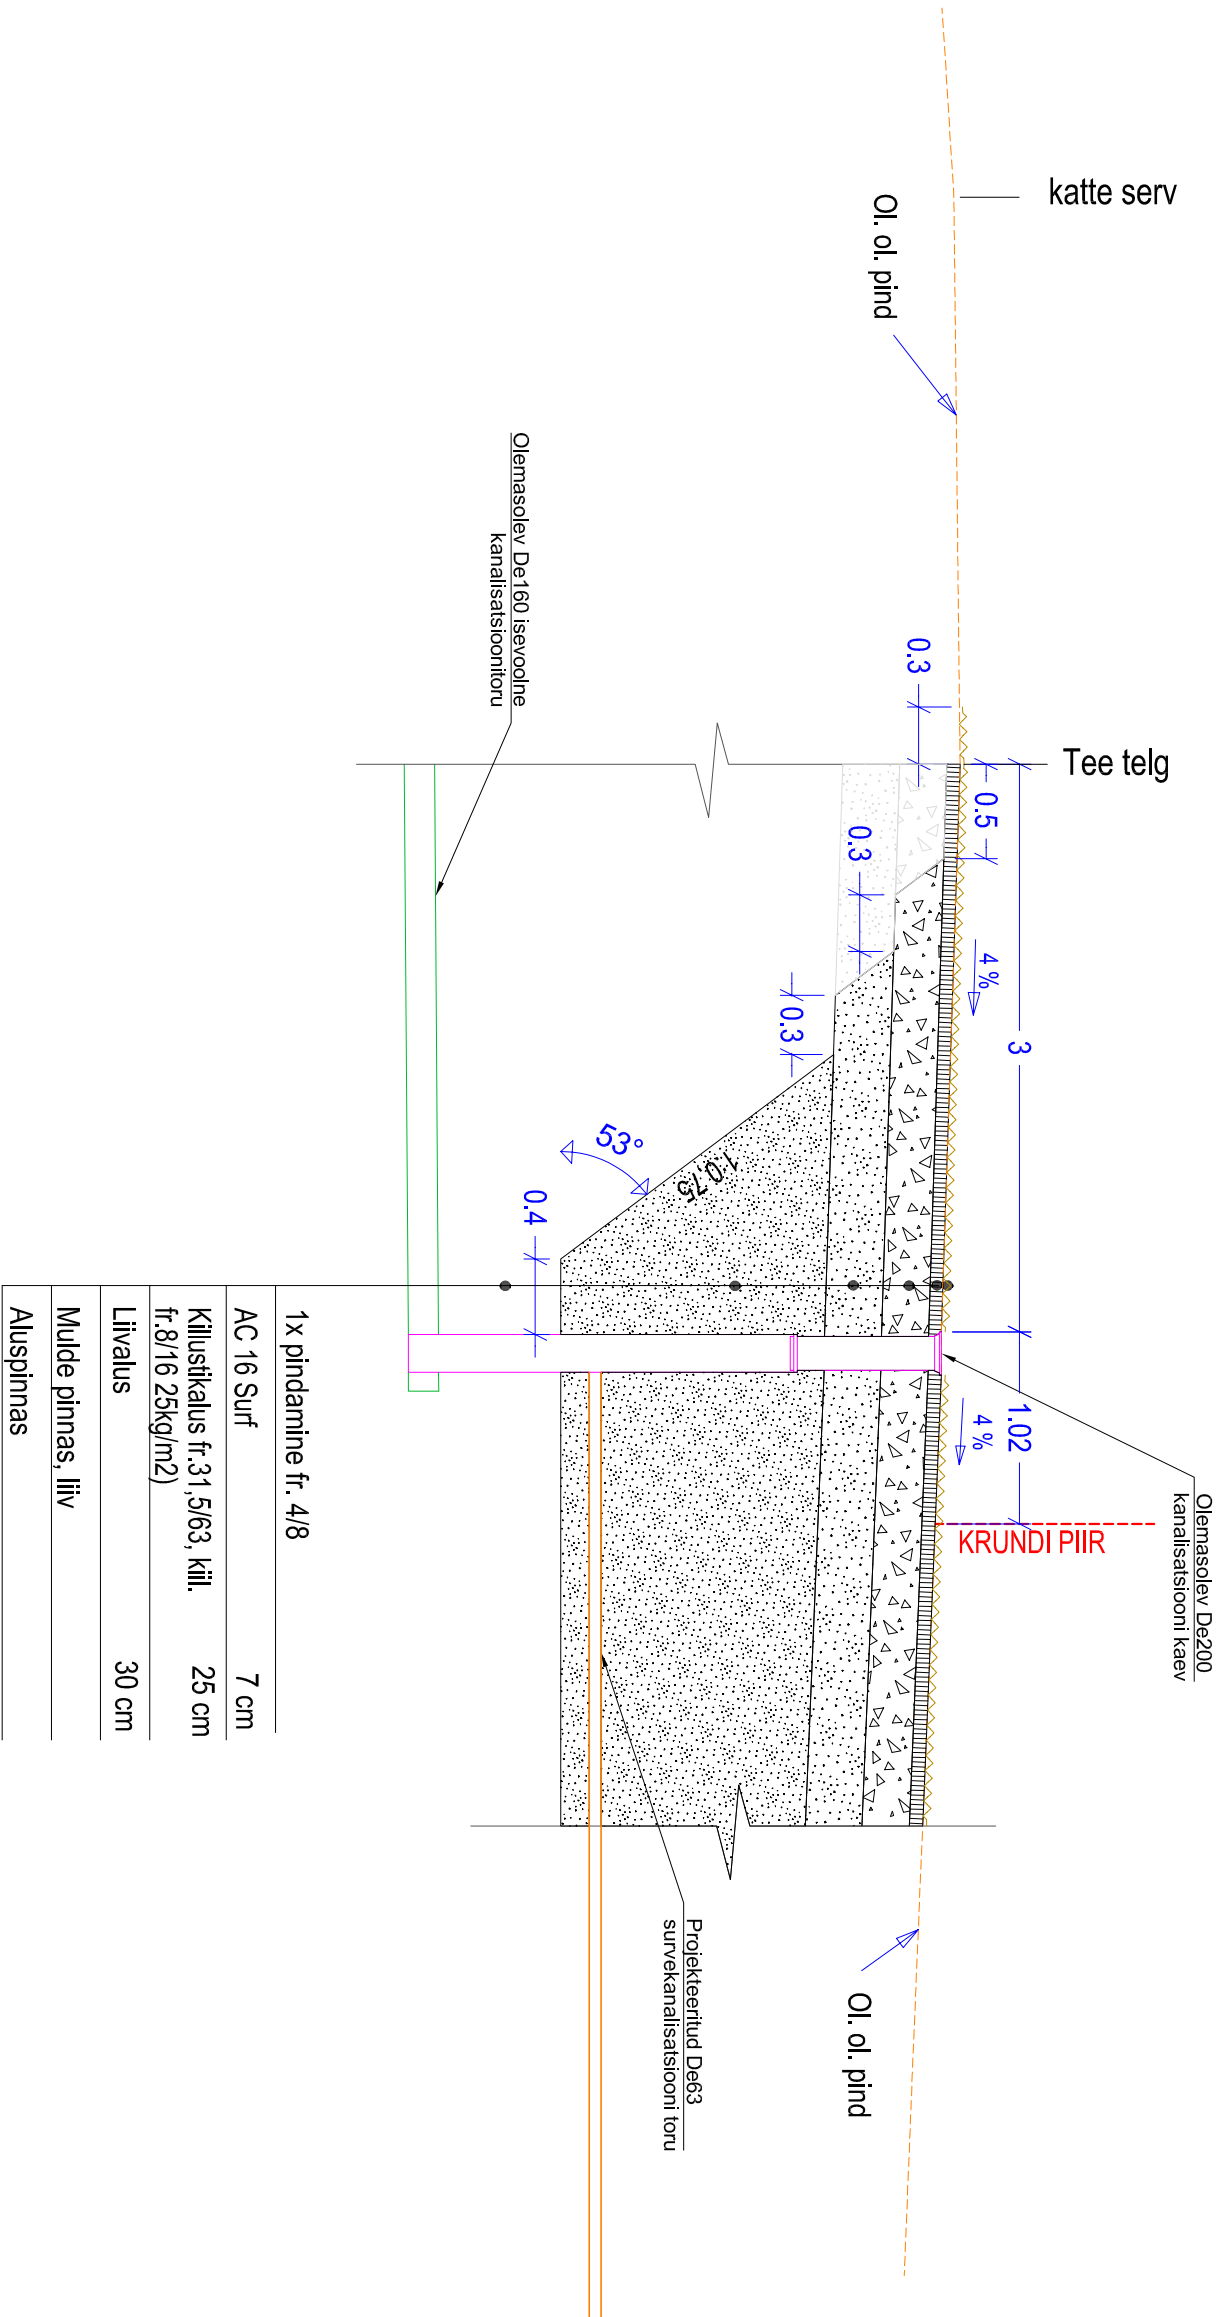

1x pindamine fr. 4/8	
AC 16 Surf	7 cm
Kilustikalus fr. 3,1, 5/63, kil. fr. 8/16 25kg/m2	25 cm
Liivalus	30 cm
Mulde pinnas, liiv	
Aluspinas	

Märkused:  
1) EVS 901-3:2021 - Tee-Ehitus. Osa 3: Asfaltsegud  
2) KKEJ - Kilustikust katendikihitide ehitamise juhend  
3) Pindamisjuhend

Projekti juht/Proj. engr.	Kristjan Karabelnik	Tellija/Customer	Roke Teenused OÜ	Töö nr./Job nr.	17-09-25-VK
Projekteerija/Designer	Kristjan Karabelnik	Objekt/Object	Ahja kultuurimaja väliskanalisaatsioon ja drenaaž	Joonise nr./Drawing nr.	TL-01
Projekteerija/Designer	Meelis Mark				
Kontrollija/Inspector	Erikki Metsa	Address/Location	Illimari tn 6, Ahja alevik, Põlva vald, Põlvamaa	Mõõtkava/Scale	1:40
		Joonis/Drawing	Riigiltee taastamine	Kuupäev/Date	27.11.2025
		Fail/File	170925VK_TP_v01_Kaev-Kaevik.dwg	Stadium/Stage:	TP



**OÜ ALKRANEL**  
Riia 4, Tartu  
tel. 736 6676  
info@alkranel.ee  
www.alkranel.ee