

Märkused:

1. Koordinaadid riiklikus L-Est'97, kõrgused EH2000 süsteemis.
 2. Katastriüksuste piirid on informatiivse tähendusega.
 3. Katastriüksuste piirid saadud Maa-ametist seisuga 19.05.2025.
- KKAgentuuri automaatjaama kapp: 1 tk
 KKAgentuuri mõõteseadmete kinnituspost: 1 tk
 Terasest hüdromeetriaajama mõõtevaiaid silla all: 5 tk
 Armatuursõrestikust hüdromeetriaajama teenindustrepp (ilma käsipuuta): 1 tk
 Kaitsetoru raskustega PE RC 63 SRD11 PN 16: 12.14 jm
 Kaitsetoru PVC-U OPTO 100 SN 8: 22.73 jm
 Kaitsetoru PE 75 SN 8: 45.02 jm

ISIKLIKU KASUTUSÕIGUSE SEADMISE


PLAAN, M 1:500

Riigitee 52 Viljandi - Rõngu tee
 (79703:002:0137),
 km. 25,330 ... km. 25,364,

Jakobimõisa küla, Viljandi vald, Viljandi
 maakond



	X	Y
Punkti 1 koordinaadid	6455772.83	610695.97
Punkti 2 koordinaadid	6455734.22	610716.48

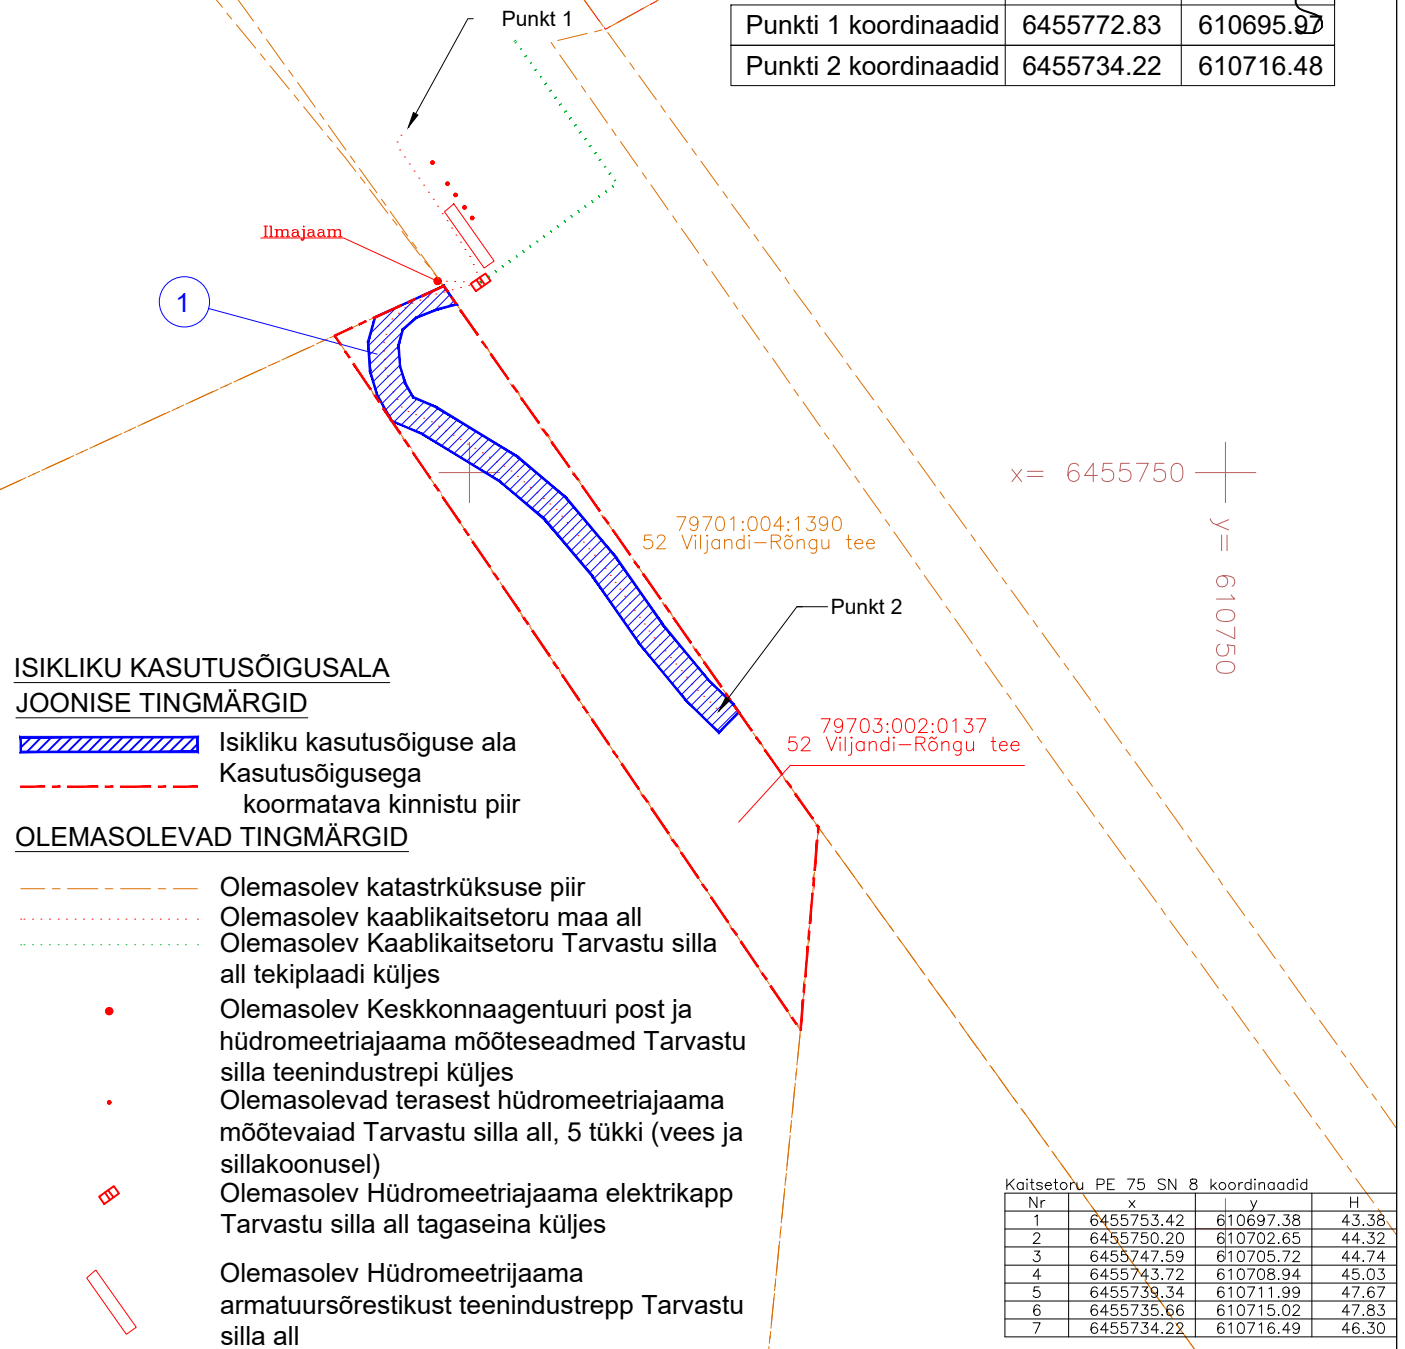

ISIKLIKU KASUTUSÕIGUSALA

JONISE TINGMÄRGID

- Isikliku kasutusõiguse ala
 Kasutusõigusega
 koormatava kinnistu piir

OLEMASOLEVAD TINGMÄRGID

- Olemasolev katastrüksuse piir
 Olemasolev kaablikaitsetoru maa all
 Olemasolev Kaablikaitsetoru Tarvastu silla all tekiplaadi küljes
 Olemasolev Keskkonnaagentuuri post ja hüdromeetriaajama mõõteseadmed Tarvastu silla teenindustrepi küljes
 Olemasolevad terasest hüdromeetriaajama mõõtevaiaid Tarvastu silla all, 5 tükki (vees ja sillakoonusel)
 Olemasolev Hüdromeetriaajama elektrikapp Tarvastu silla all tagaseina küljes
 Olemasolev Hüdromeetriaajama armatuursõrestikust teenindustrepp Tarvastu silla all

Kaitsetoru PE 75 SN 8 koordinaadid			
Nr	x	y	H
1	6455753.42	610697.38	43.38
2	6455750.20	610702.65	44.32
3	6455747.59	610705.72	44.74
4	6455743.72	610708.94	45.03
5	6455739.34	610711.99	47.67
6	6455735.66	610715.02	47.83
7	6455734.22	610716.49	46.30

Jrk nr.	IKÕ ala Pos nr. (plaanil)	Kinnistu registriosa number	Katastriüksuse tunnus, nimi ja sihtotstarve;	Ala pindala ruutmeetrites m ²	Kasutusõiguse ala rajatis
1	Pos 1	3823239	79703:002:0137 52 Viljandi - Rõngu tee Transpordimaa 100%	78	Ilmajaam ja seda teenindavad tehno- võrgud



Geodeesia24 OÜ
 Litsentsid: 751 MA, EEG000265
 Reg nr: 12135099
 Pärnu mnt 139e, 11317 Tallinn
 info@geodeesia24.ee

Objekt:	TARVASTU SILD		
Address:	Viljandi maakond, Viljandi vald, Jakobimõisa küla, 52 Viljandi-Rõngu tee		
Töö:	HÜDROMEETRIAAMA TEOSTUSMÕÖDISTUS		
Joonise nimetus:	TEOSTUSJONIS; ASENDIPLAAN		Mõõtkava 1:500
Töö nr:	10472-25	Stadium:	GEODEESIA
Kuupäev:	20.10.2025	Leht:	1

Vastutav geodeet:	Raido Saarna	
Möödistas:	Kristo Kapp	