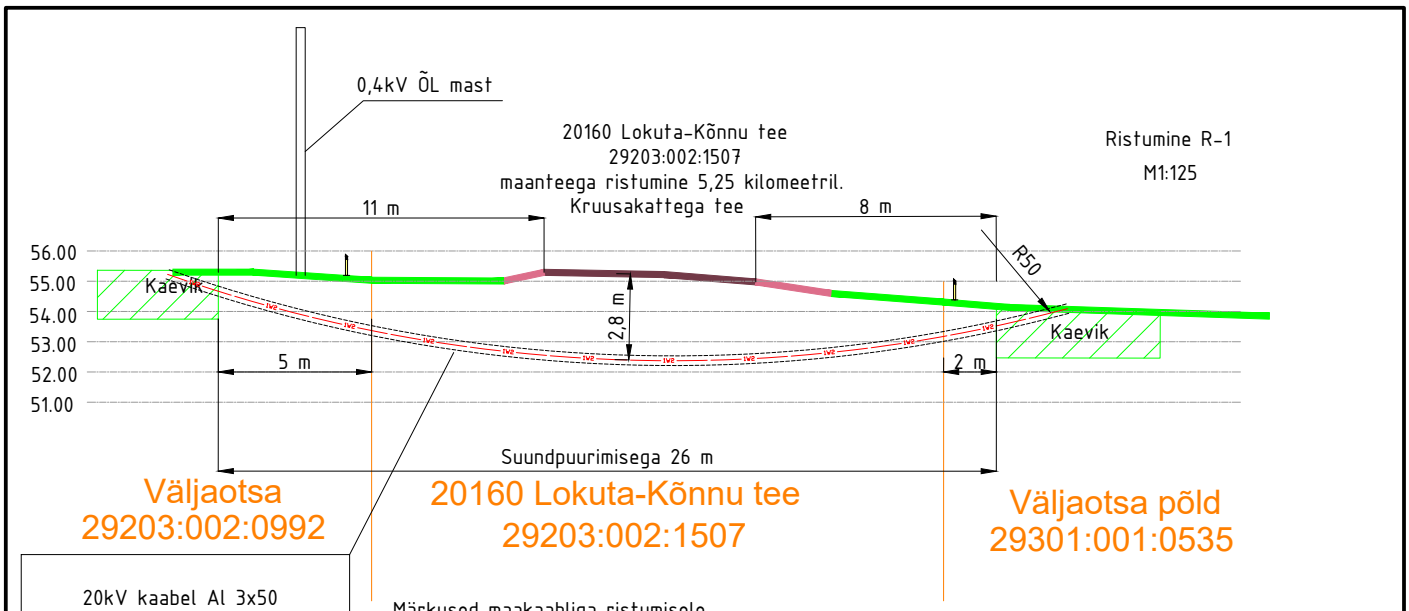

20kV kaabel Al 3x50
kaitsetorus D110 1250N
kinnise kaeve pikkus l= 33,1m

Märkused maakaabliga ristumisele.

* Ristumine maanteega teostada kinnise kaeve meetodil (suundpuurimine).
* Paigaldatavate kaablikaitsetoru rõngasjäikus peab vastama 1250N plasttorule.
* Transpordiametit taotleda teehoiuvälise tegevuse luba.
* Töövõtja kohustub esitama Transpordiametile teostusjoonised peale kaabli paigaldamist kuu aja jooksul.
* Vastavalt kooskõlastustingimustele.

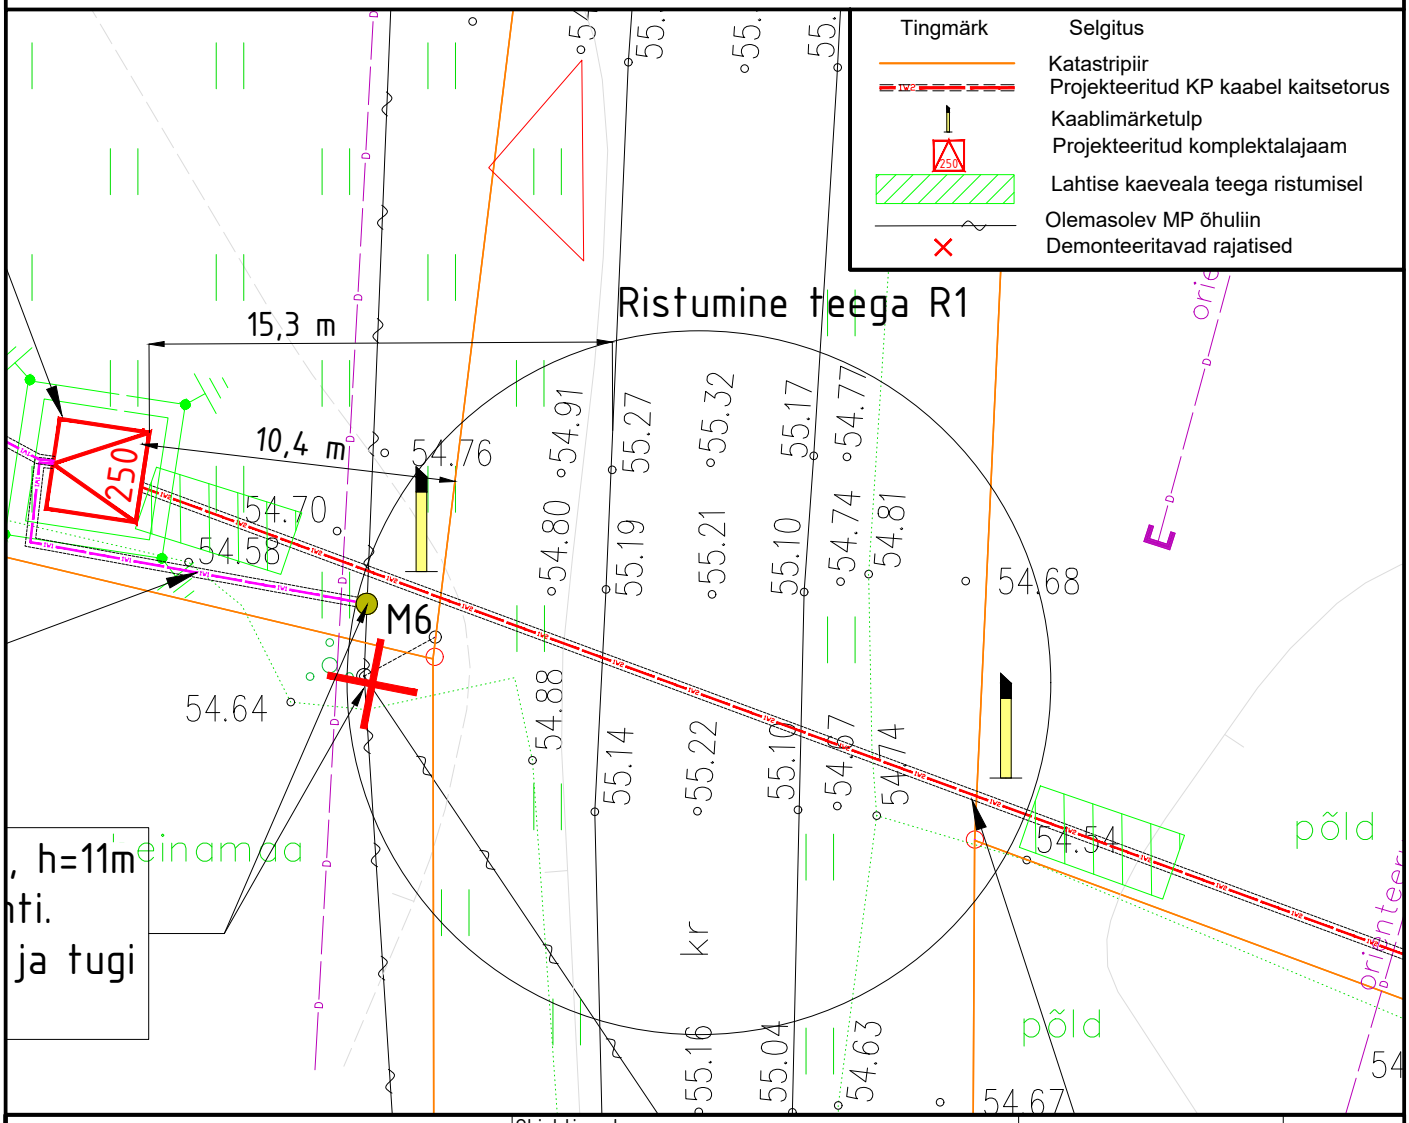

Tellija: ESTEST PR. OÜ	Objekti aadress: Väljaotsa kinnistu, Kenni küla , Kehtna vald, Rapla maakond	Töö nr: LR6446-1 Joonise nr: LR6446-1-1r	2022
Projekteerija: Robert Mägi /Allkirjastatud digitaalselt/	Töö nimi: Väljaotsa PEJ liitumine	Staadium: Töörojekt / Mõõtkava: 1:125	Leht/Lehti 1/1
Kontrollis: Robert Mägi /Allkirjastatud digitaalselt/ Versioon: v01	Joonis: Projekteeritud jaotusvõrgu asendiplaan Ristumine riigiteega R1	MTR nr. TEL003321	Solarflow OÜ Registrikood: 14533496 Andsujärve põik 7, Meegomäe küla, Võru vald, 65526, Võrumaa tel. 372 517 6026, info@solarflow.eu