



# KERGLIIKLUSTEE ASFALKKATTE TAASTAMINE


TORUSTIKU KAEVIK HALJASALAL

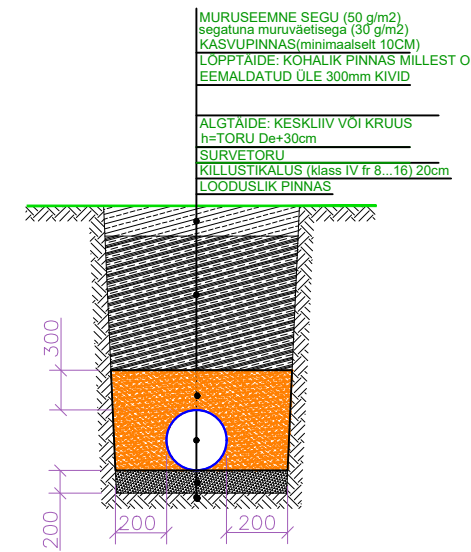

TORUSTIKU KAEVIK ASFALKKATTEGA TEEL

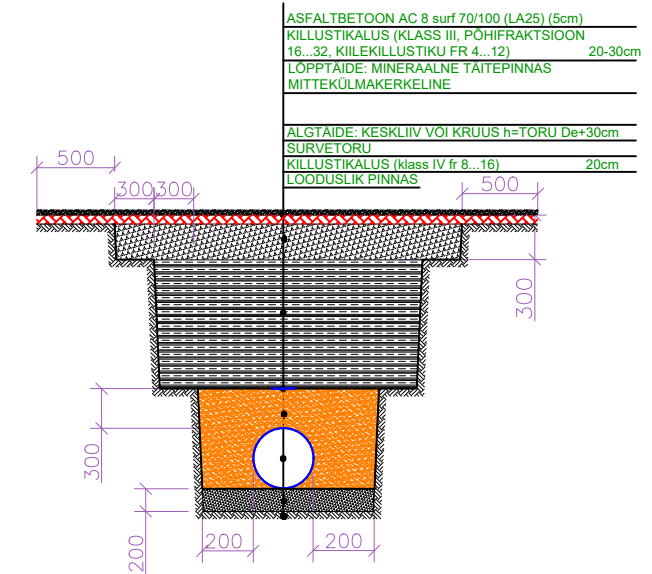

Geotekstiili olemasolul asendada rikutud ala geotekstiil ülekattega 0.5m.

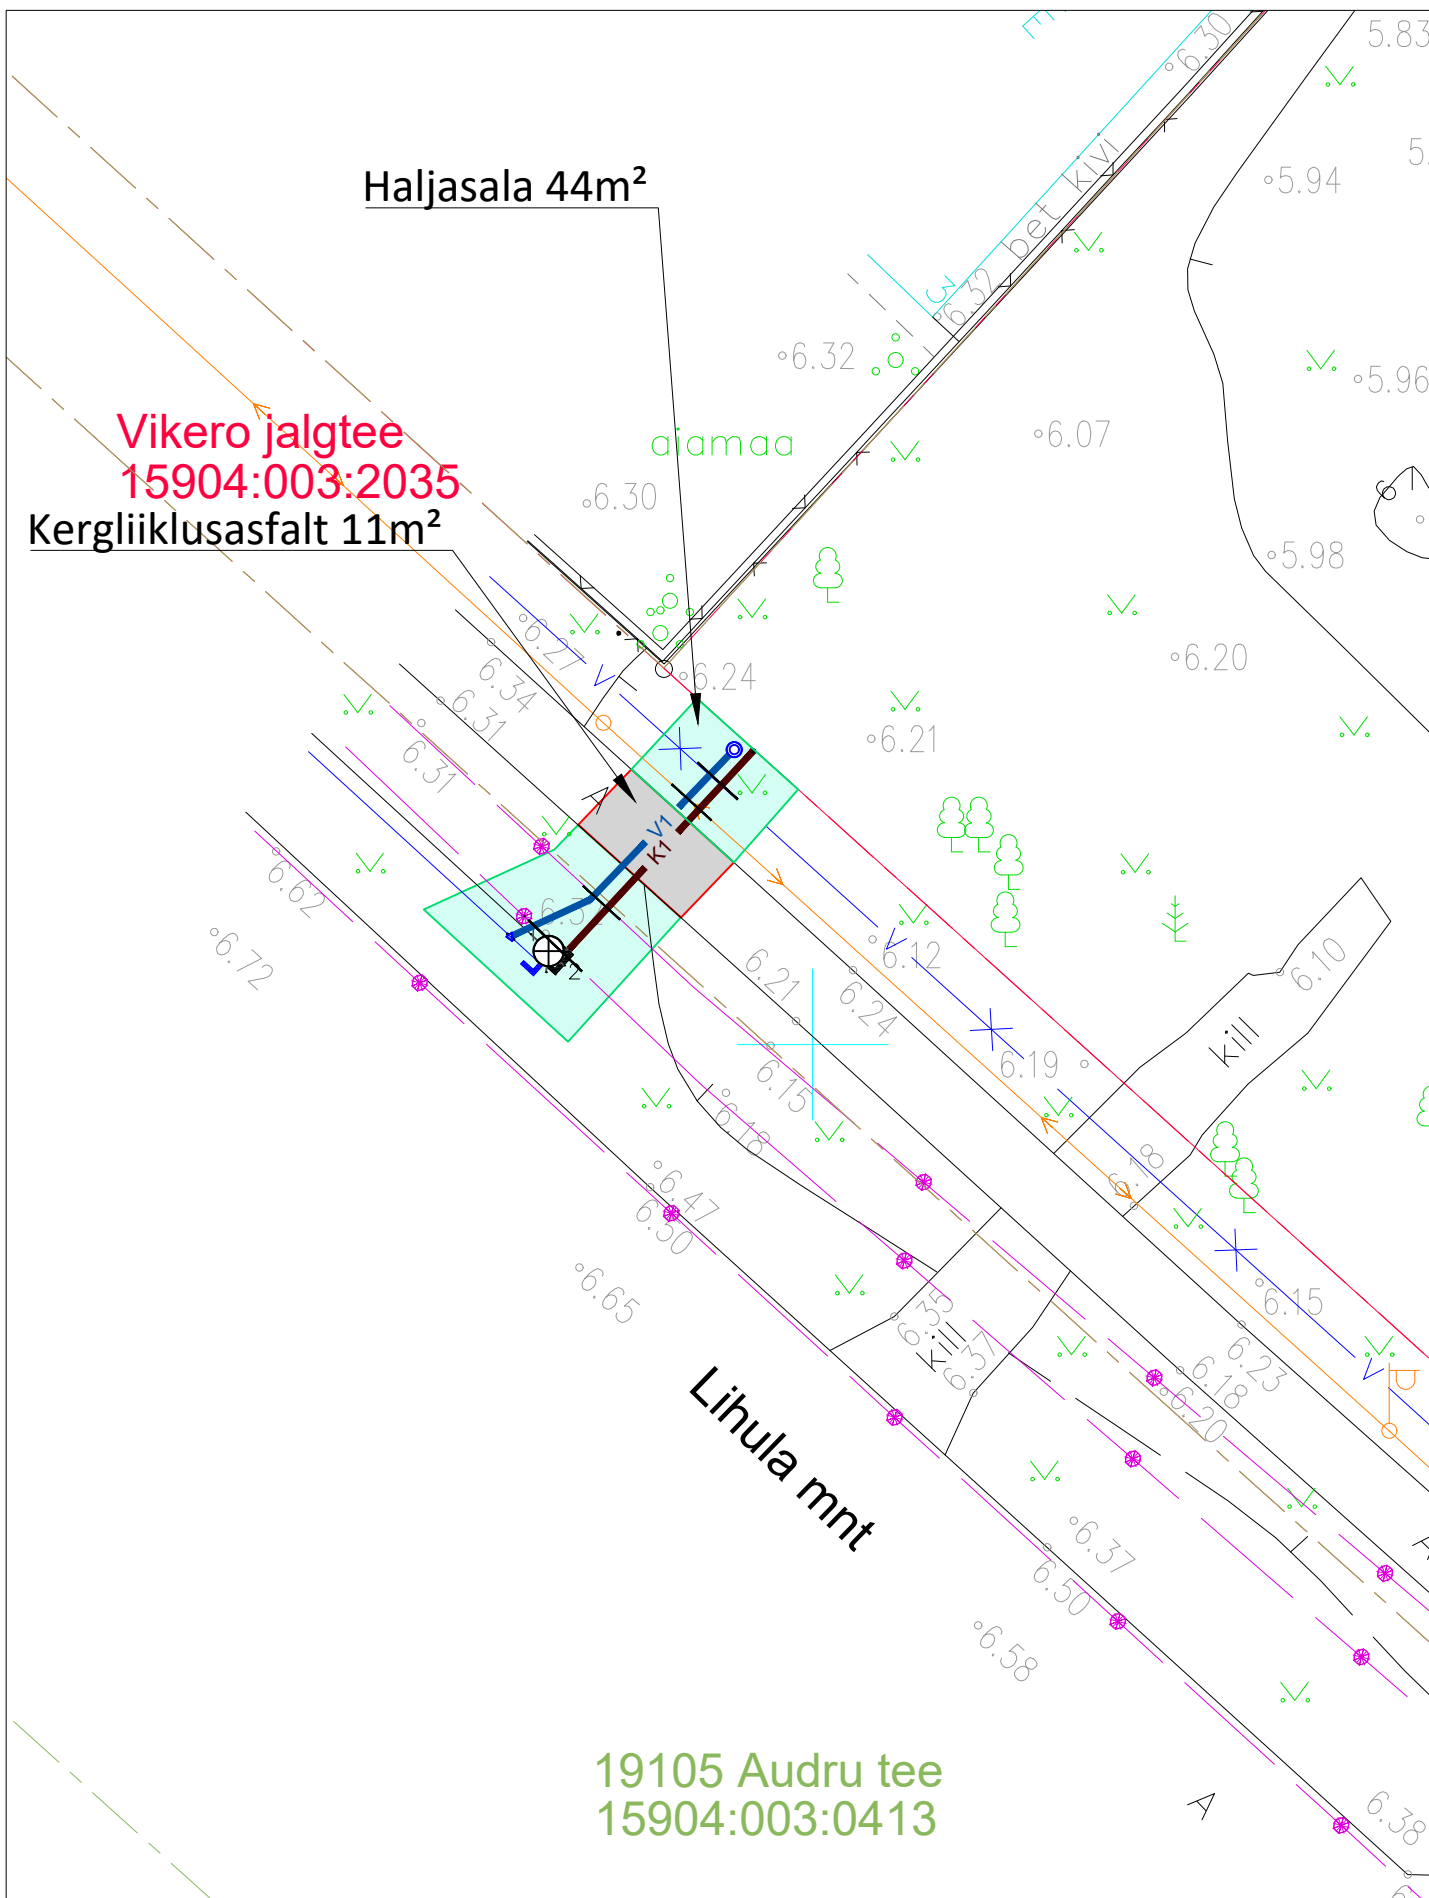

## TINGMÄRGID

- Mõtteline liitumispunkt
- Olemasolev toru ots
- ⊕ Olemasolev kaev
- ⊠ Sadul
- ⊙ Maakraan
- K — K — K — Olemasolev isevoolne kanalisatsioon
- K1 — K1 — K1 — Projekteeritav ÜVK kanalisatsioon 1
- V1 — V1 — V1 — Projekteeritav ÜVK veetoru
- Sidekaabel
- v — Veetoru
- Valgustuskaabel
- Asfaltkatend
- Haljasala



VESIRATAS OÜ  
11564409  
Lillapuu  
Kullimaa küla  
Põhja-Pärnumaa vald  
tel 5330 3737

Veevarustuse ja kanalisatsiooni  
liitumistorustikud  
Lihula mnt 3b, Audru alevik, Pärnu maakond

Vastutav spetsialist Laura-Liis Juursalu

## KATENDITE TAASTAMISPLAAN