



Isikliku kasutusõigusega koormatava ala plaan
Valga maakond, Valga vald, Sooblase küla, 23113
Taheva-Läti piiri tee
Registriosa: 7383150 ; Katastritunnusega: 77901:004:0933

M 1:250

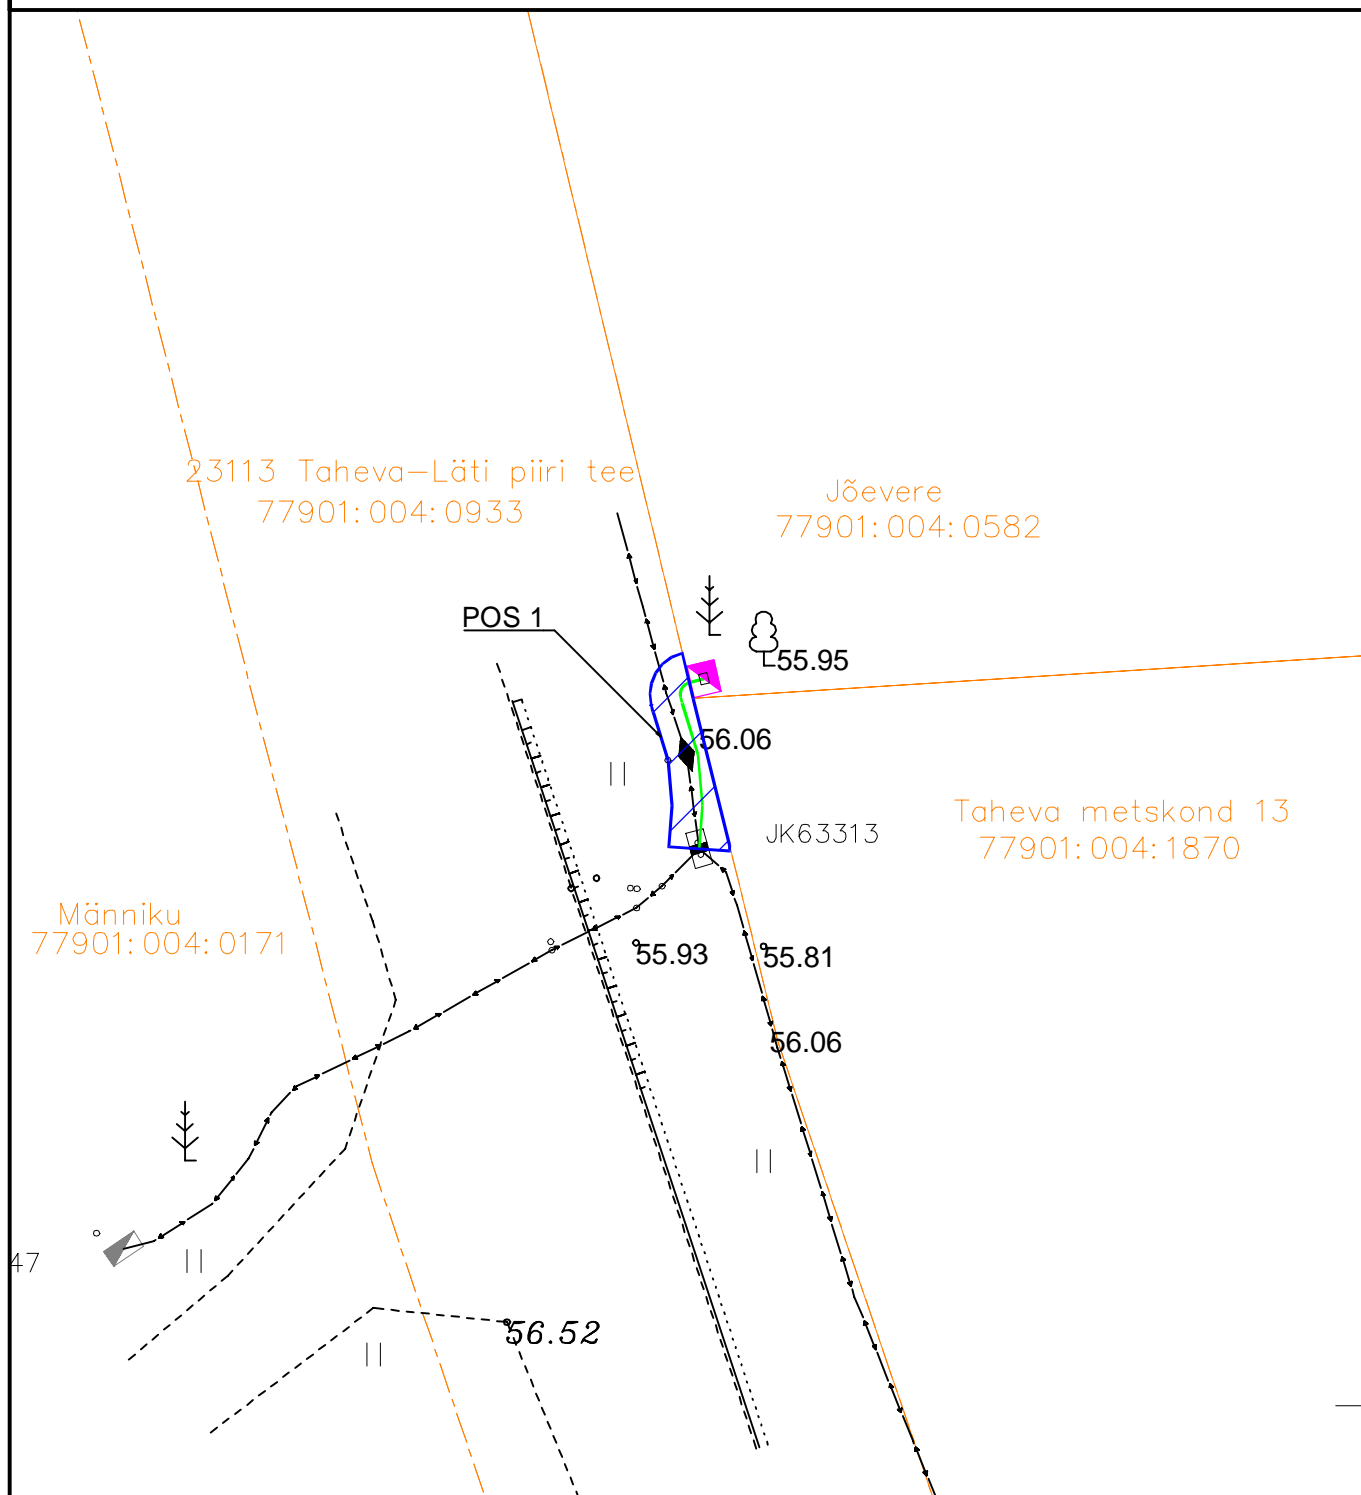

Kasutusõiguse ala : POS 1 -> 9m2

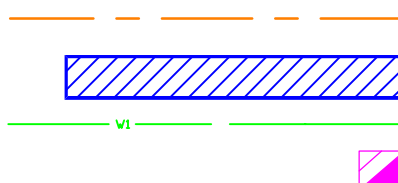

Katastriüksuse piir

Koormatav ala

Projekteeritav maakaabel

Projekteeritav liitumiskilp

Töö: LC3782
Koostas: Karl-Magnus Rebane