
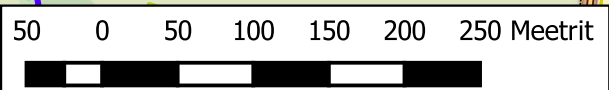


Legend

- Ehitatav tee
- Maa-ameti tervikteed
- Eraldised
- Kvartalid
- MPS ehitised
- MPS eesvool
- Riigi hallatav eesvool
- Põhikaardi kraavid
- Katastriüksused
- RMK katastriüksused

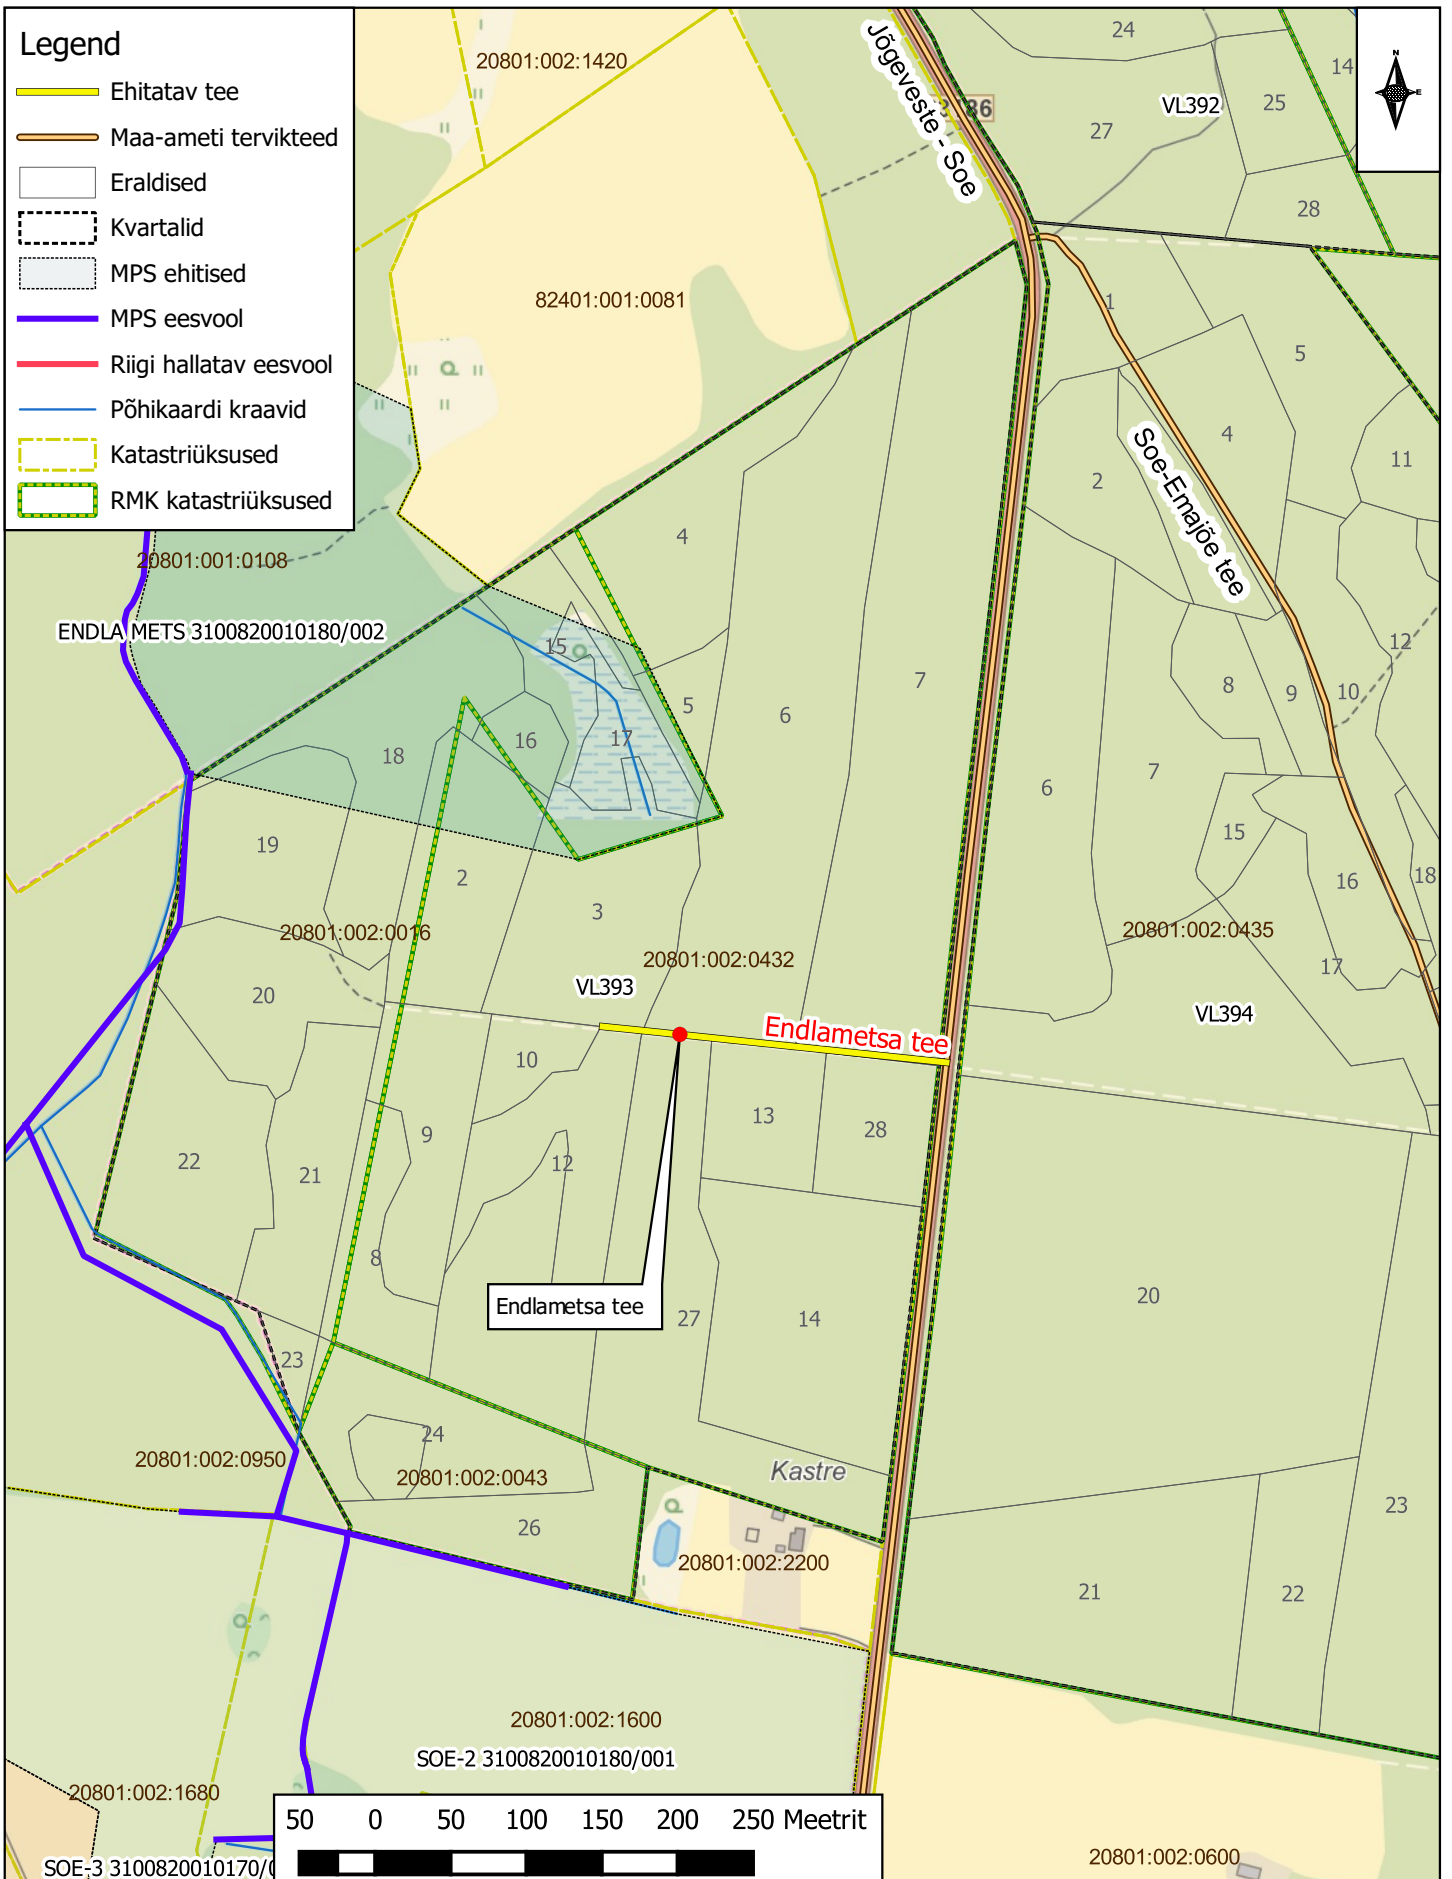

**Asendiplaan: Jõgeveste-Soe riigitee (23186) ja
Endlametsa tee ristumiskoht**
Asukoht: Ransi küla, Tõrva vald, Valga maakond
RMK Valgamaa metskond

Koostaja: Ain-Meelis
Hannus
Koostatud: 27.02.2023
Mõõtkava: 1:5 000