


ISIKLIKU KASUTUSÕIGUSE SEADMISE PLAAN  
 17160 Viru-Nigula - Aseri tee  
 Katastritunnus, 90202:004:0440  
 Reg 8957050, M1:500

Tingmärgid

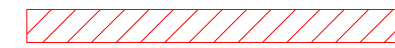


Kasutusala  
 Proj. 0,4 kV maakaabel  
 (esimene number  
 kaablite arv)



Katastriüksuse piir

Kaitsevööndid:

1. 0,4 kV kaabelliini kaitsevöönd on 1 m äärmisest kaablist

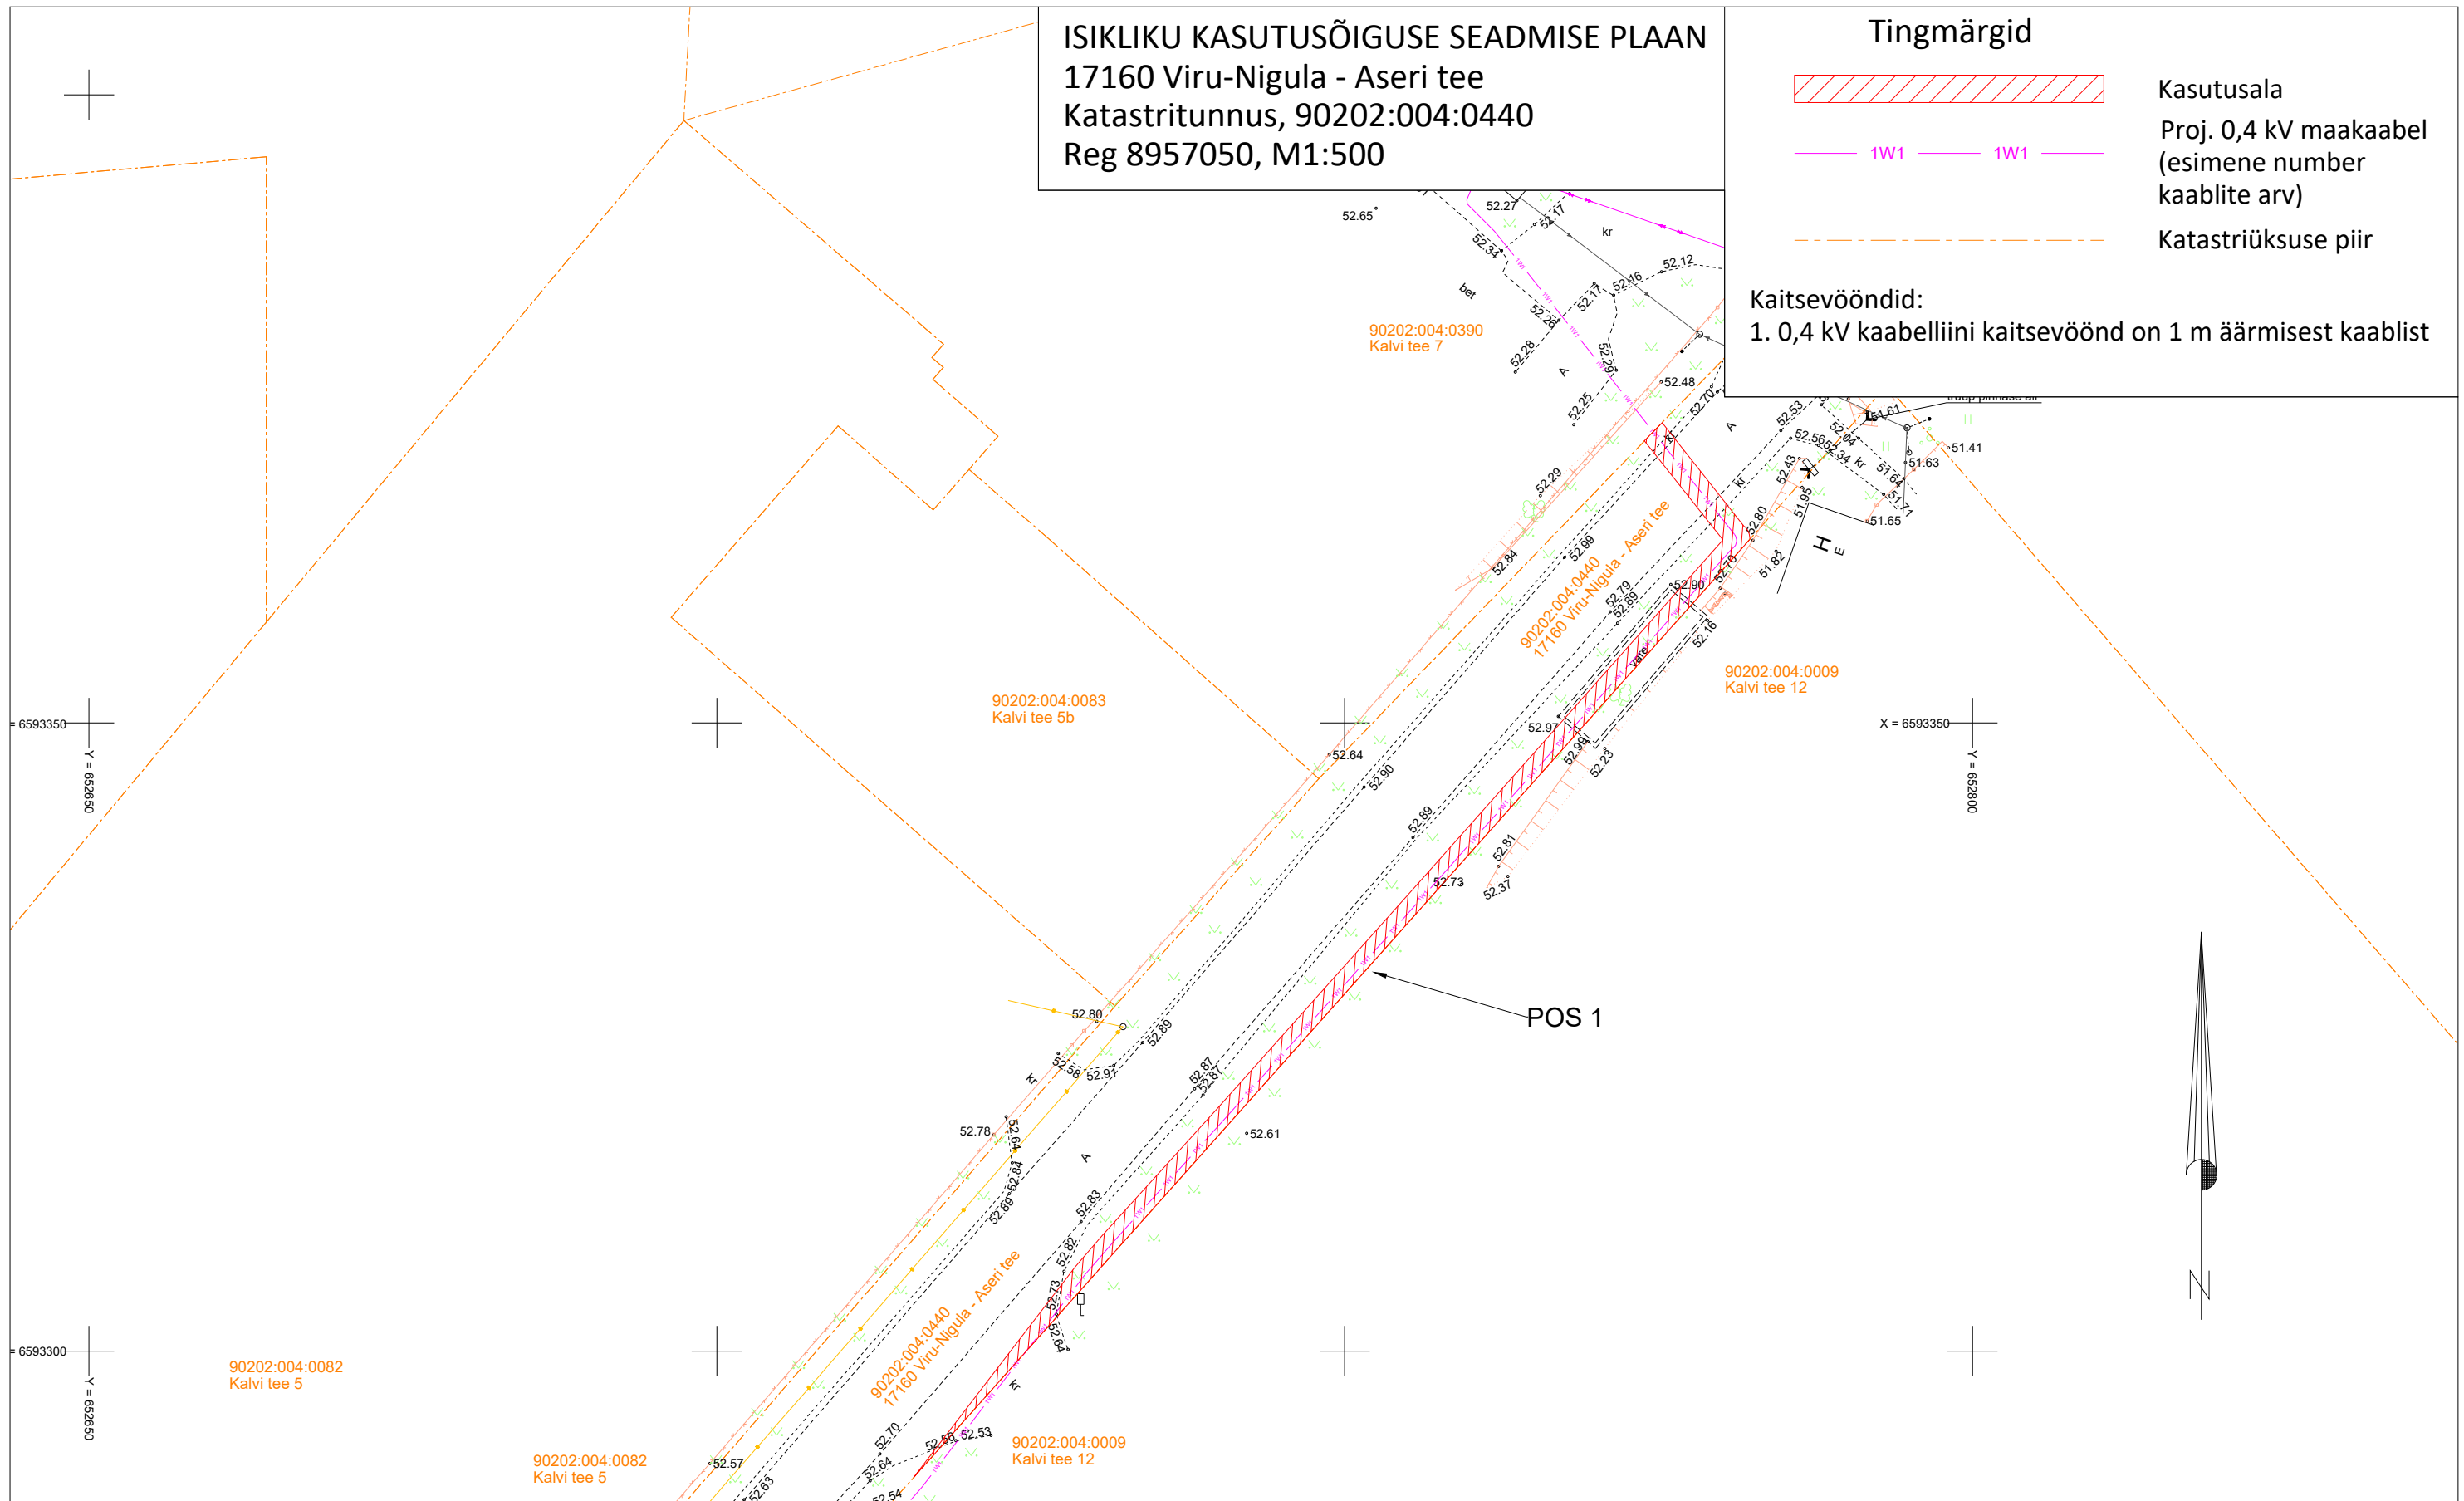

Jrk nr.	IKÕ ala Pos nr (plaanil)	Kinnistu registriosa nr	Katastriüksuse tunnus, nimi ja sihtotstarve	Asukoht riigitee (nr ja nimi) suhtes (lõigu algus ja lõpp km)	IKÕ ala pindala ruutmeetrites m <sup>2</sup>
1.	Pos 1	8957050	90202:004:0440; 17160 Viru-Nigula-Aseri tee; transpordimaa	17160 Viru-Nigula-Aseri; kulgemine 0,54-0,64 KM. Ristumine 17160 Viru-Nigula- Aseri 0,64 KM.	189

Stromtec OÜ töö nr 23-67 LR9008  
 Koostas: Martin Bluum