


Kasutusõigusega koormamise plaan
M 1:1000 Paber:A3
Harju maakond
Rae küla, Rae vald
Lennuradari tee L15
65301:001:6144

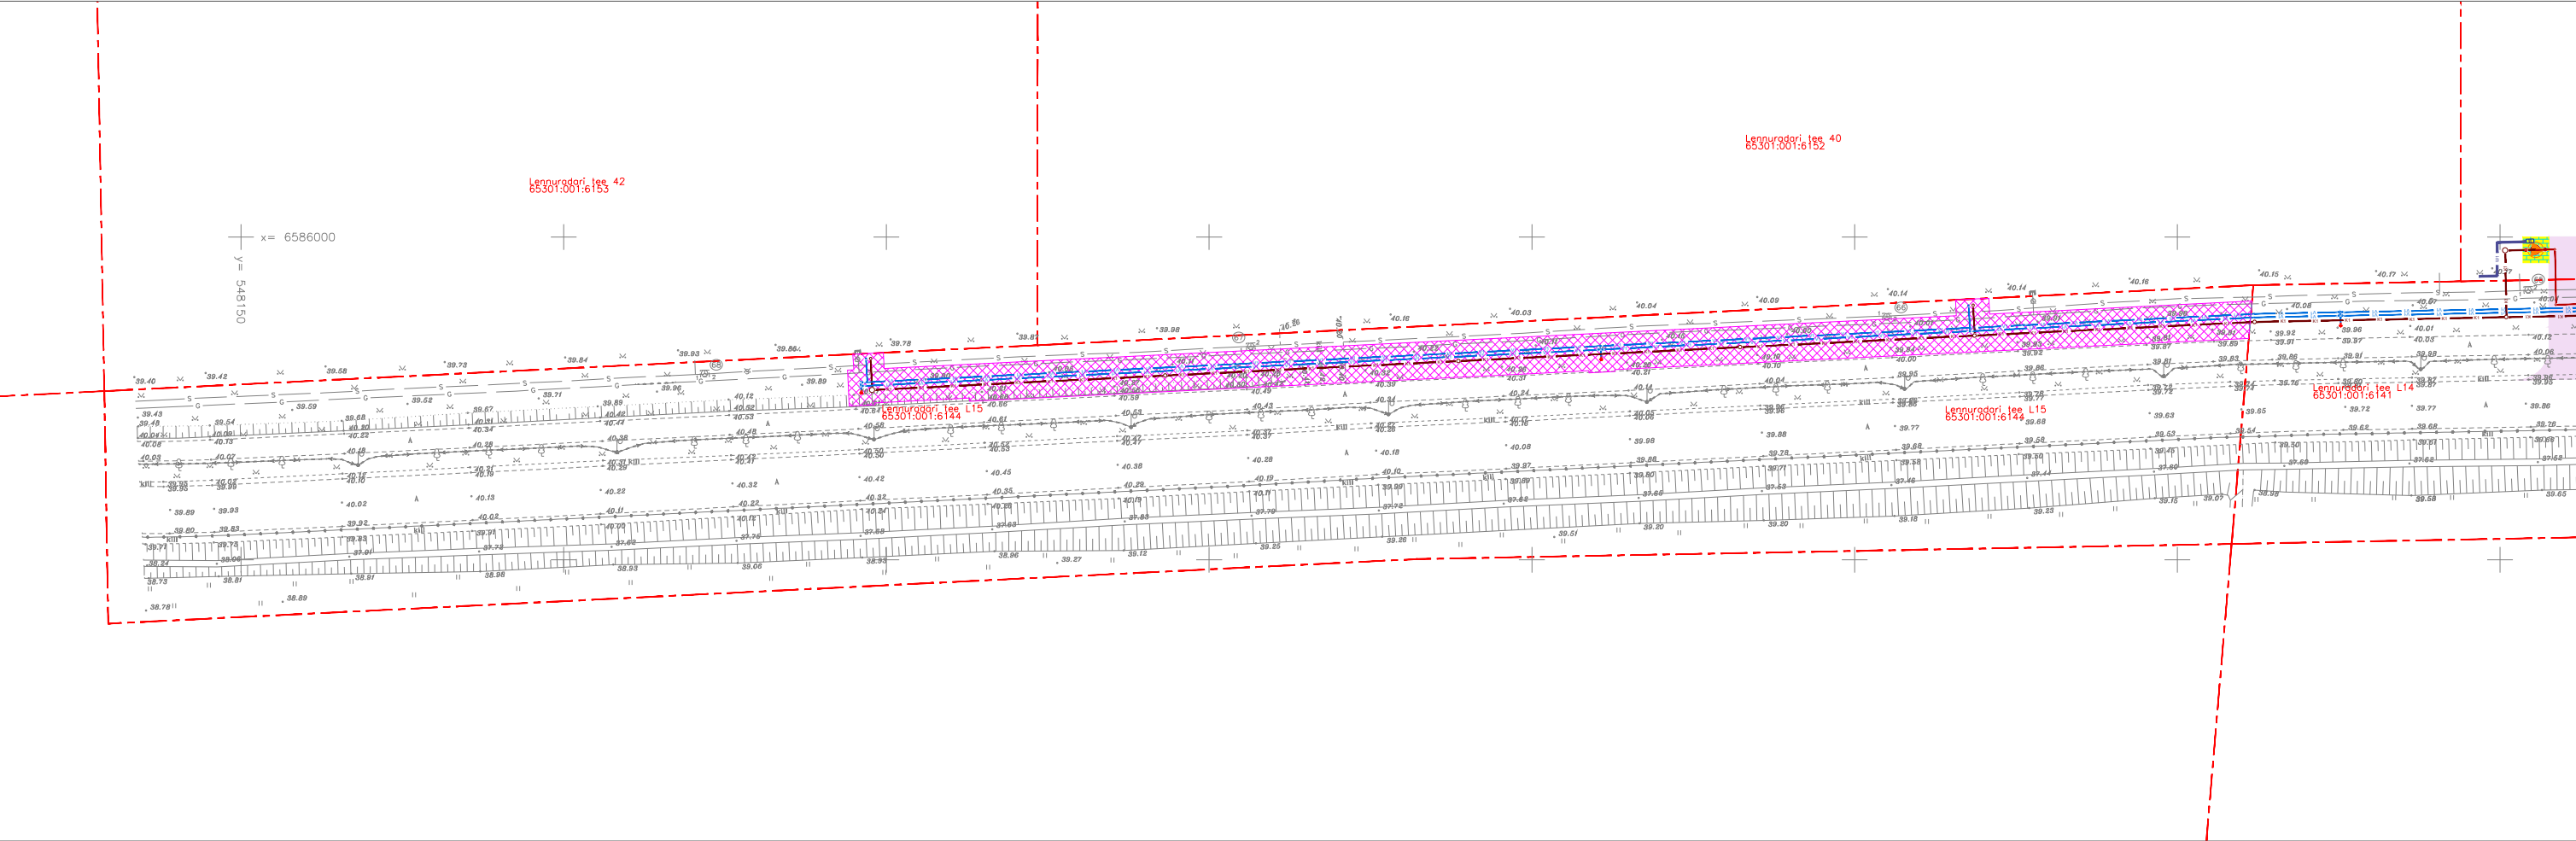

- Kinnistupiir
- V1 V1 Ühisveevärgi torustik
- K1 K1 Reovee ühiskanaliseerimise isevoolne torustik
- KS1 KS1 Reovee ühiskanaliseerimise survetorustik
- Vee- ja kanalisatsioonitorustiku kasutusõiguse ala on torustike teljest mõlemale poole 2 m ja isevoolulisel kanalisatsiooni torustikul, mis paikneb sügavamal kui 2 m teljest 2.5 meetrit. Ligikaudne ala = 1266 m²